



SEDÁK NA OPĚRNÉ ZÍDCE PŘED BUDOVOU ZUŠ, délka 10,1 m M 1:25

Atypická varianta designového výrobku,
Kovové příčníky na opěrné stěně spojené dřevěnými lamelami pomocí šroubových spojů z nerez.
Ocelová konstrukce příčníků je opatřena ochrannou vrstvou zinku a práškovým vypalovacím lakem
(čedičově šedá RAL 7012).
Sedák: tvoří lamely z masivního tropického dřeva obdélníkového průřezu.
Kotvení do zídky pomocí závitových tyčí M10 a chemických kotev.
Před realizací nutno ověřit skutečné rozměry opěrné zídky!


PŮDORYS

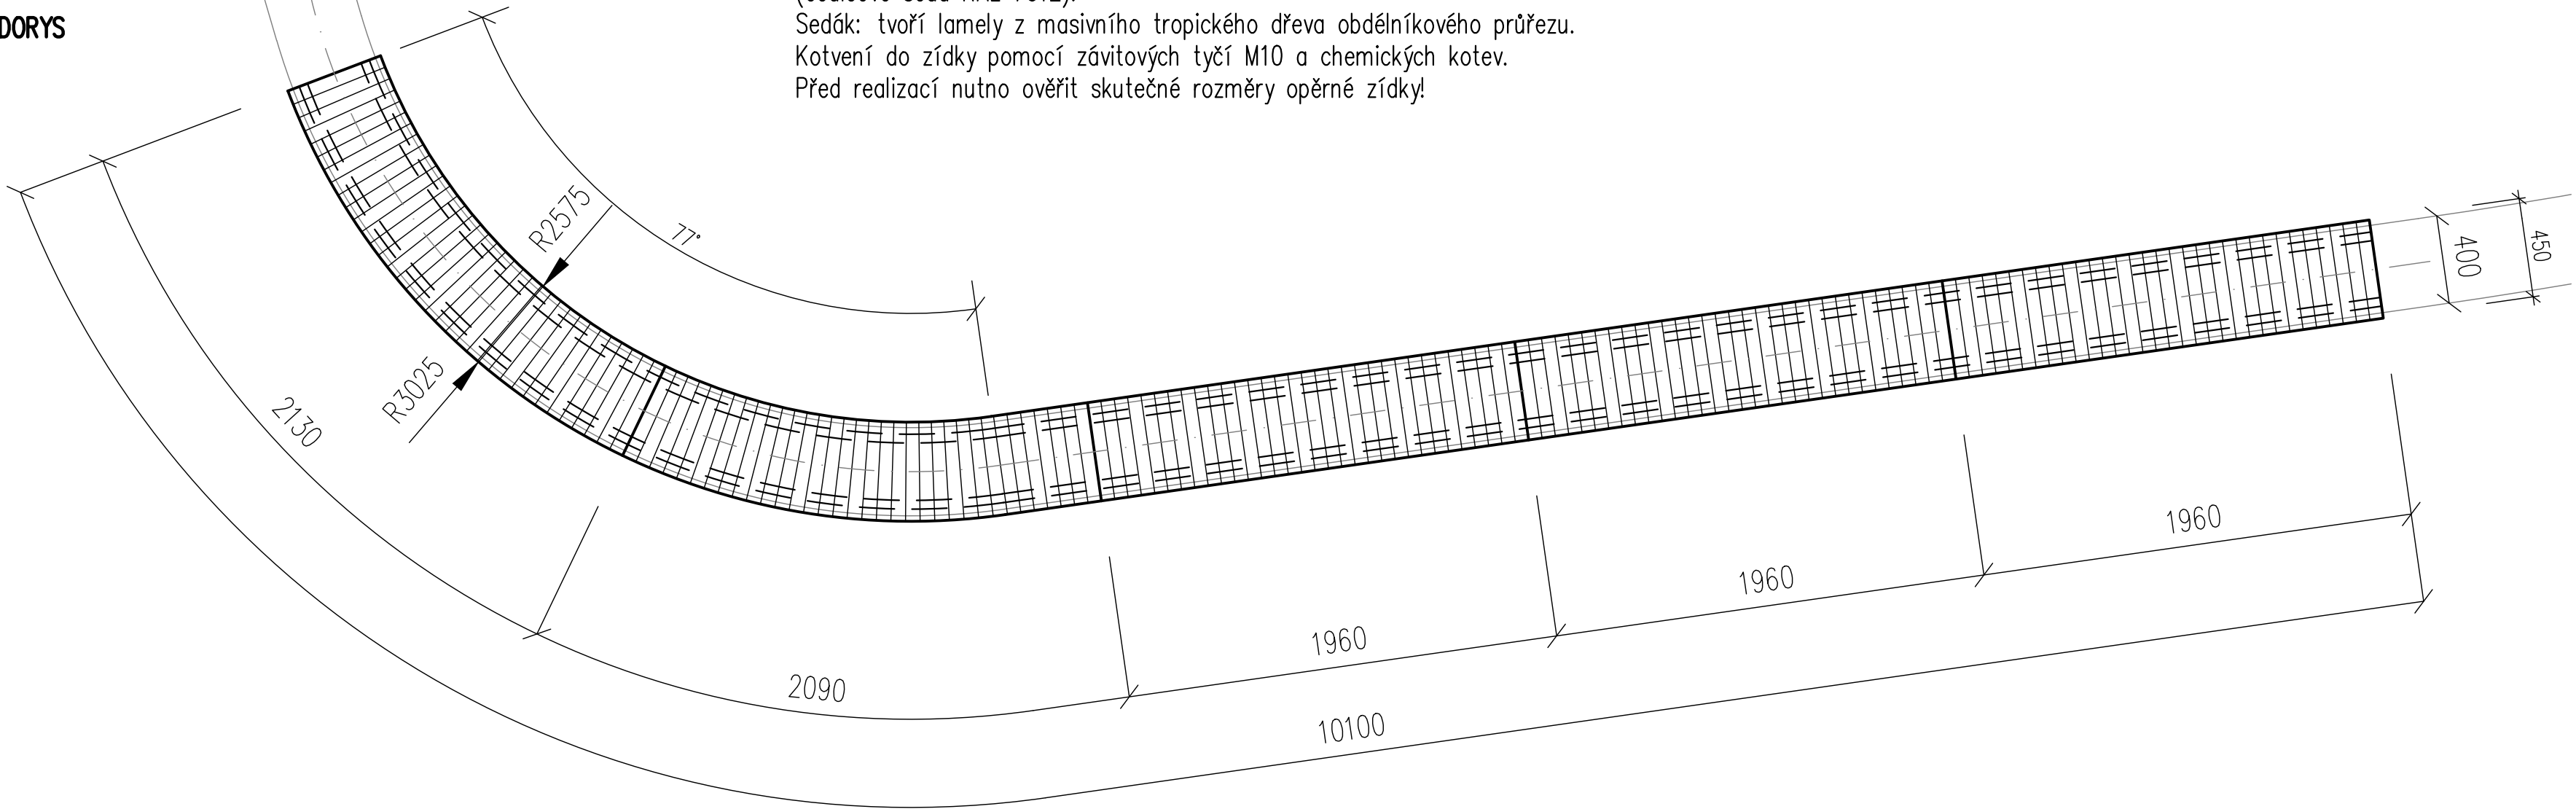


ROZVINUTÝ POHLED

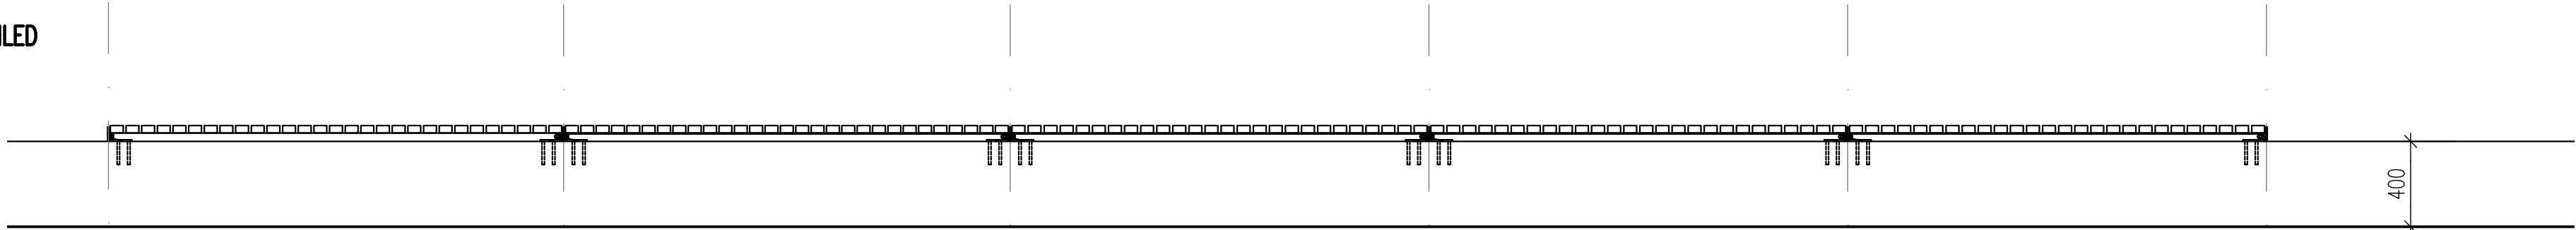

ŘEZ

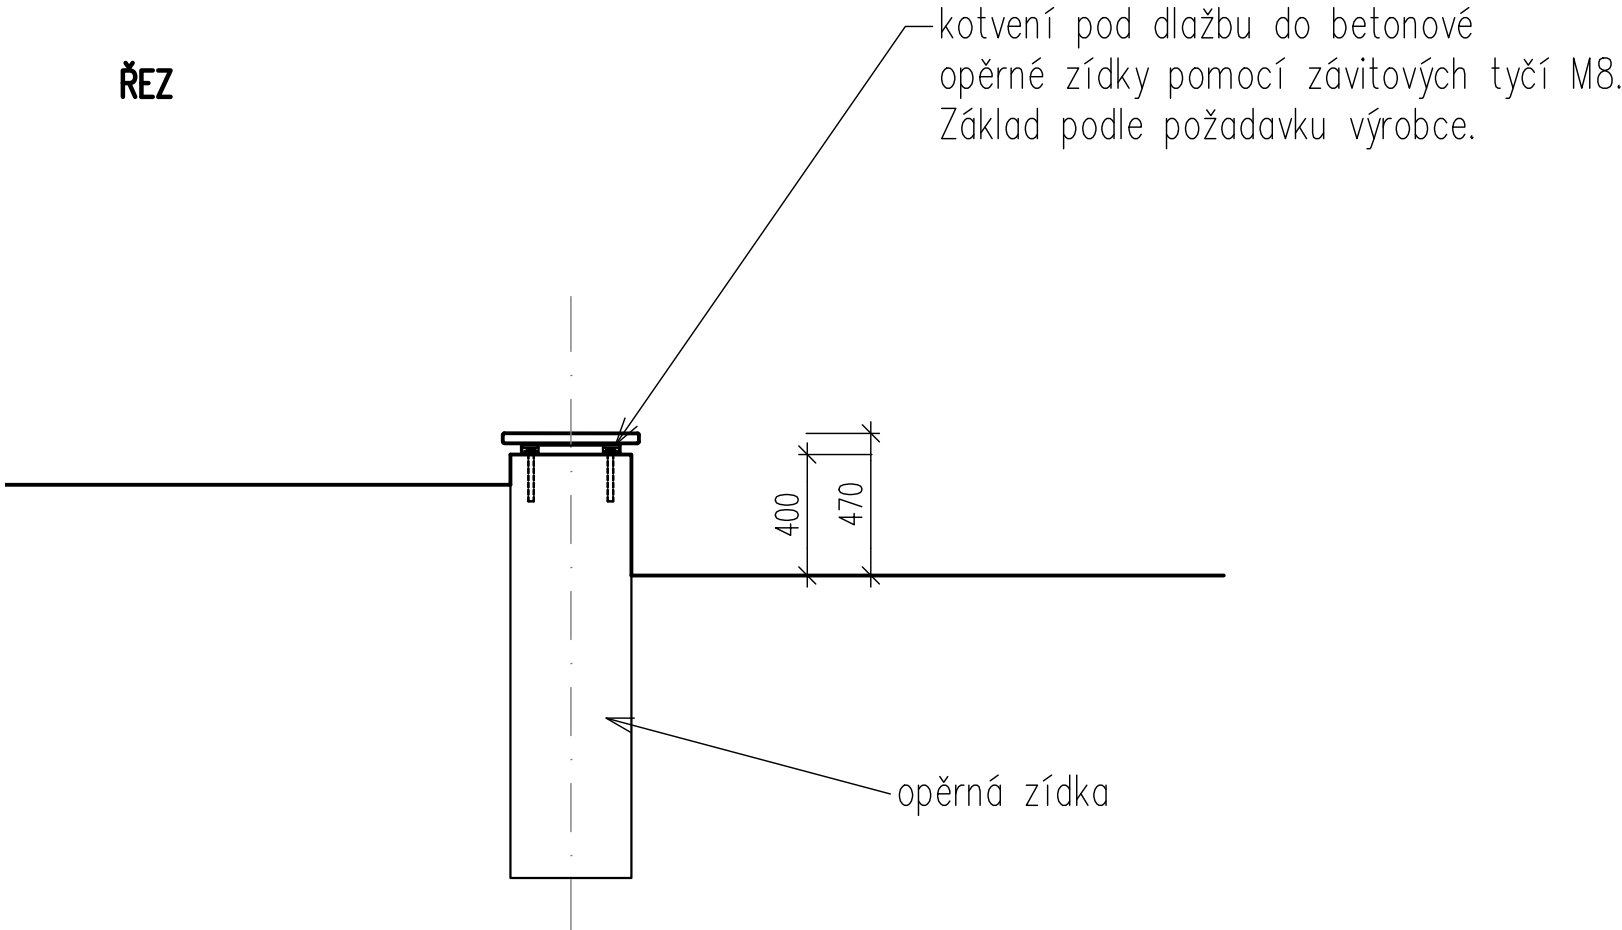

| | | | | | | | |
|---|----------------------|----------------------|----------------|---|-------------|----------------|--------------|
| Hlavní projektant | Vedoucí projektant | Vypracoval | Kontroloval |  <div>s. projekt plus a.s. projektová a inženýrská činnost I.T.Bati 5267 760 01 Zlín tel: 576 515 030 e-mail: s-projekt@s-projekt.cz</div> | | | |
| Ing. arch. M. Vašina | Ing. arch. M. Vašina | Ing. arch. M. Vašina | Ing. R. Gregar | | | | |
| | | | | | | | |
| | | | | | | | |
| stavba: ÚPRAVA ZPEVNĚNÝCH PLOCH MASARYKOVA NÁMĚSTÍ - 2. ETAPA | | | | formát | 2 A4 | datum | 10/2023 |
| objekt: SO 901 - MOBILIÁŘ | | | | číslo zakázky | 23-6408-167 | | |
| obsah: SEDÁK NA OPĚRNÉ ZÍDCE PŘED BUDOVOU ZUŠ | | | | stupeň dokumentace | DPS | | |
| | | | | název dig.souboru: | 901.dwg | | |
| | | | | měřítko | 1:25 | číslo výkresu: | D.1.1 901 07 |