

– KONSTRUKČNÍ PRVKY S235JRH

- OCELOVÉ KONSTRUKČNÍ PRVKY NAVRŽENY DLE NORMY ČSN EN 1993-1-1
- STYKY OCELOVÝCH KONSTRUKČNÍCH PRVKŮ NAVRŽENY DLE ČSN EN 1993-1-8


- TRNY PRO UKOTVENÍ SLOUPKŮ ZÁBRADLÍ OSADIT BĚHEM BETONÁŽE

POZNÁMKY – SPOJOVÁNÍ PRVKŮ


- ## VÝKAZ OCELI

ŘEZ A-A DETAIL KOTVENÍ
SLOUPKU ZÁBRADLÍ DETAIL TRNU


DETAIL KOTVENÍ SLOUPKU ZÁBRADLÍ

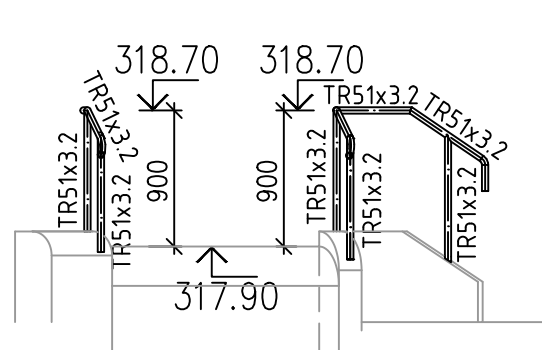


DETAIL TRNU

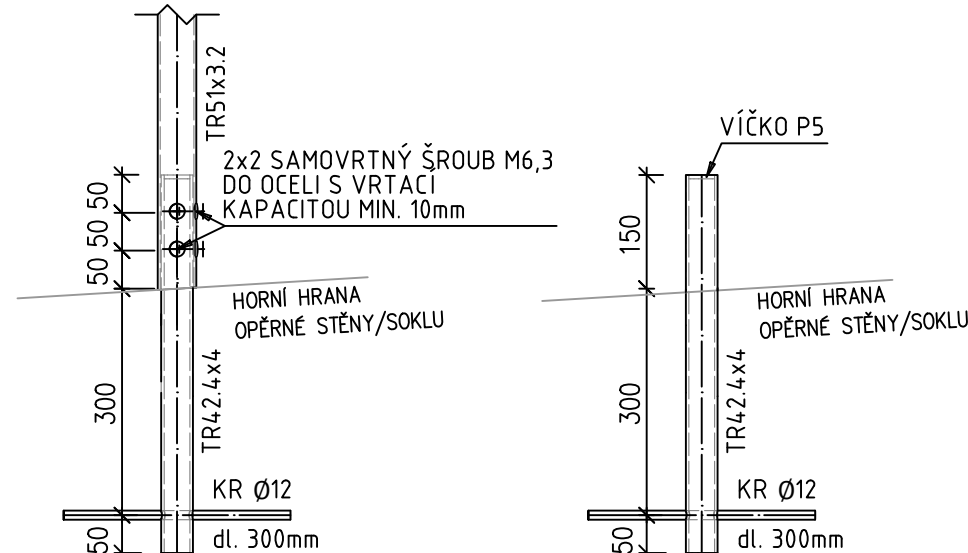

PŮDORYS

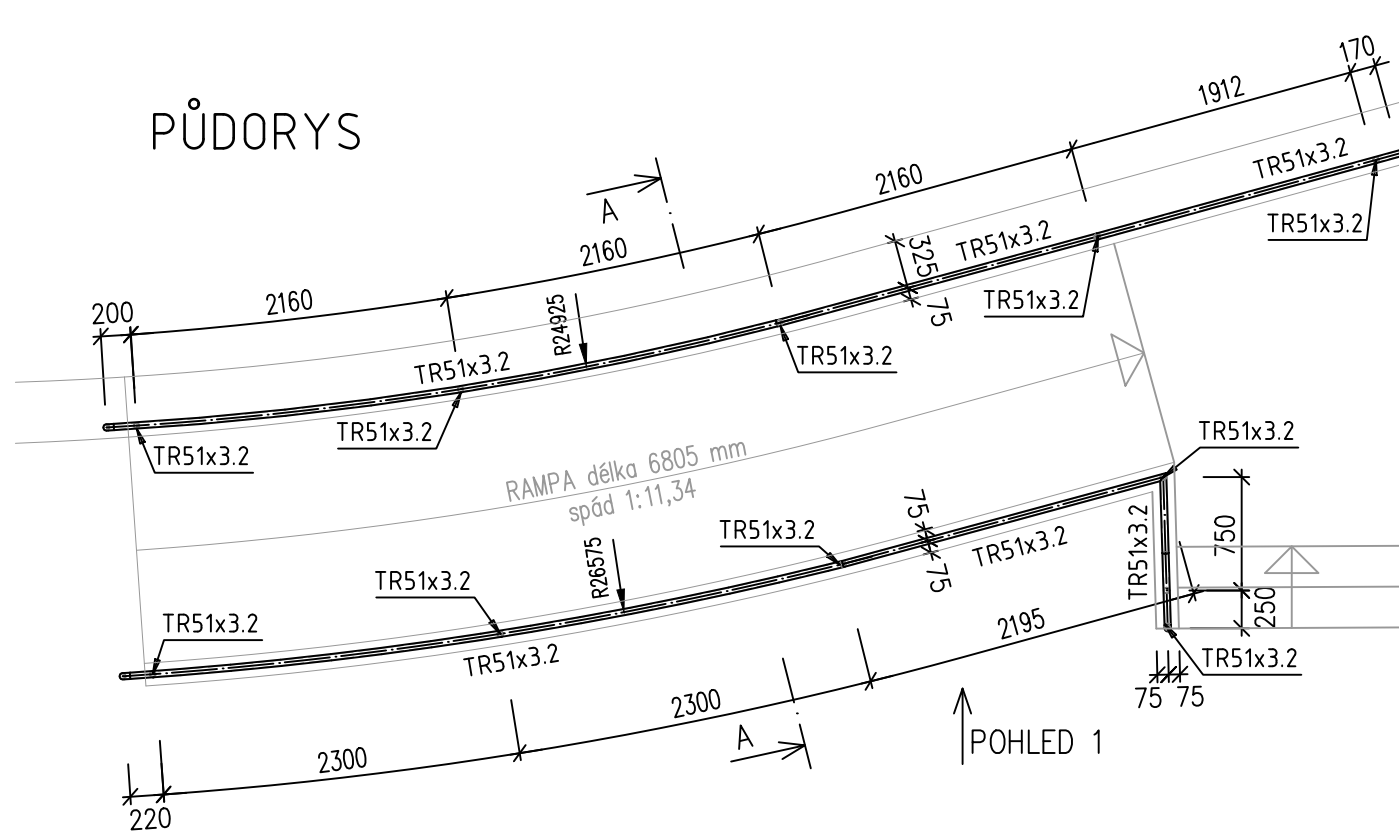

POHLED 1

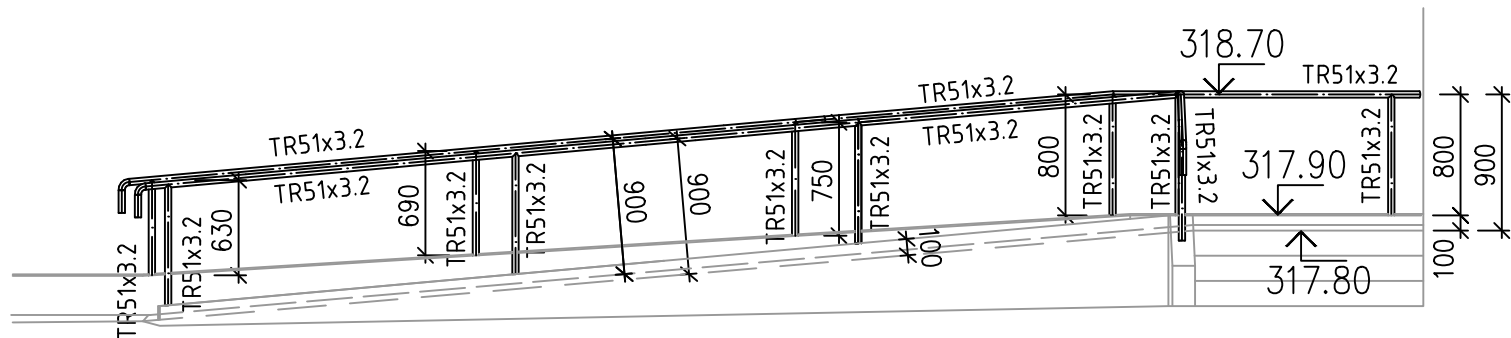


Revize	Datum	Popis změny	Vypracoval	Kontroloval
01				
02				
03				
04				
05				
06				
07				
08				
09				
10				

Investor:	Město Bystřice pod Hostýnem Masarykovo náměstí 137 768 61 Bystřice pod Hostýnem
-----------	---

Koordinace stavby a profesí		
Koordinace stavby a technologie		
Statik		

Hlavní projektant	Vedoucí projektant	Vypracoval	Kontroloval	
Oprávněná osoba kooperanta:				číslo zakázky:

Hlavní projektant	Vedoucí projektant	Vypracoval	Kontroloval	 s-projekt plus a.s. projektová a inženýrská činnost tř. T. Bati 5267 760 01 Zlín tel: 576 515 030 e-mail: s-projekt@s-projekt.cz
Ing. arch. M. Vašina	Ing. arch. M. Vašina	T. Kašík	Ing. P. Gajdošík	

stavba: ÚPRAVA ZPEVNĚNÝCH PLOCH MASARYKOVA NÁMĚSTÍ - 2. ETAPA				HIP		Ing. J. Kudlák	
objekt: IO 101 ZPEVNĚNÉ PLOCHY				číslo zakázky		23-6408-167	
profese: 101 - Úprava zpevněných ploch				stupeň dokumentace		DPS	
obsah: Výkres zábradlí				datum 1.vydání		10/2023	
název dig.souboru: 101_zabradli_0				měřítko 1:50, 1:10		formát 3 A4	
číslo výkresu: D.1 101 08				datum revize:		výtisk číslo:	
				číslo revize:			