




POHLED

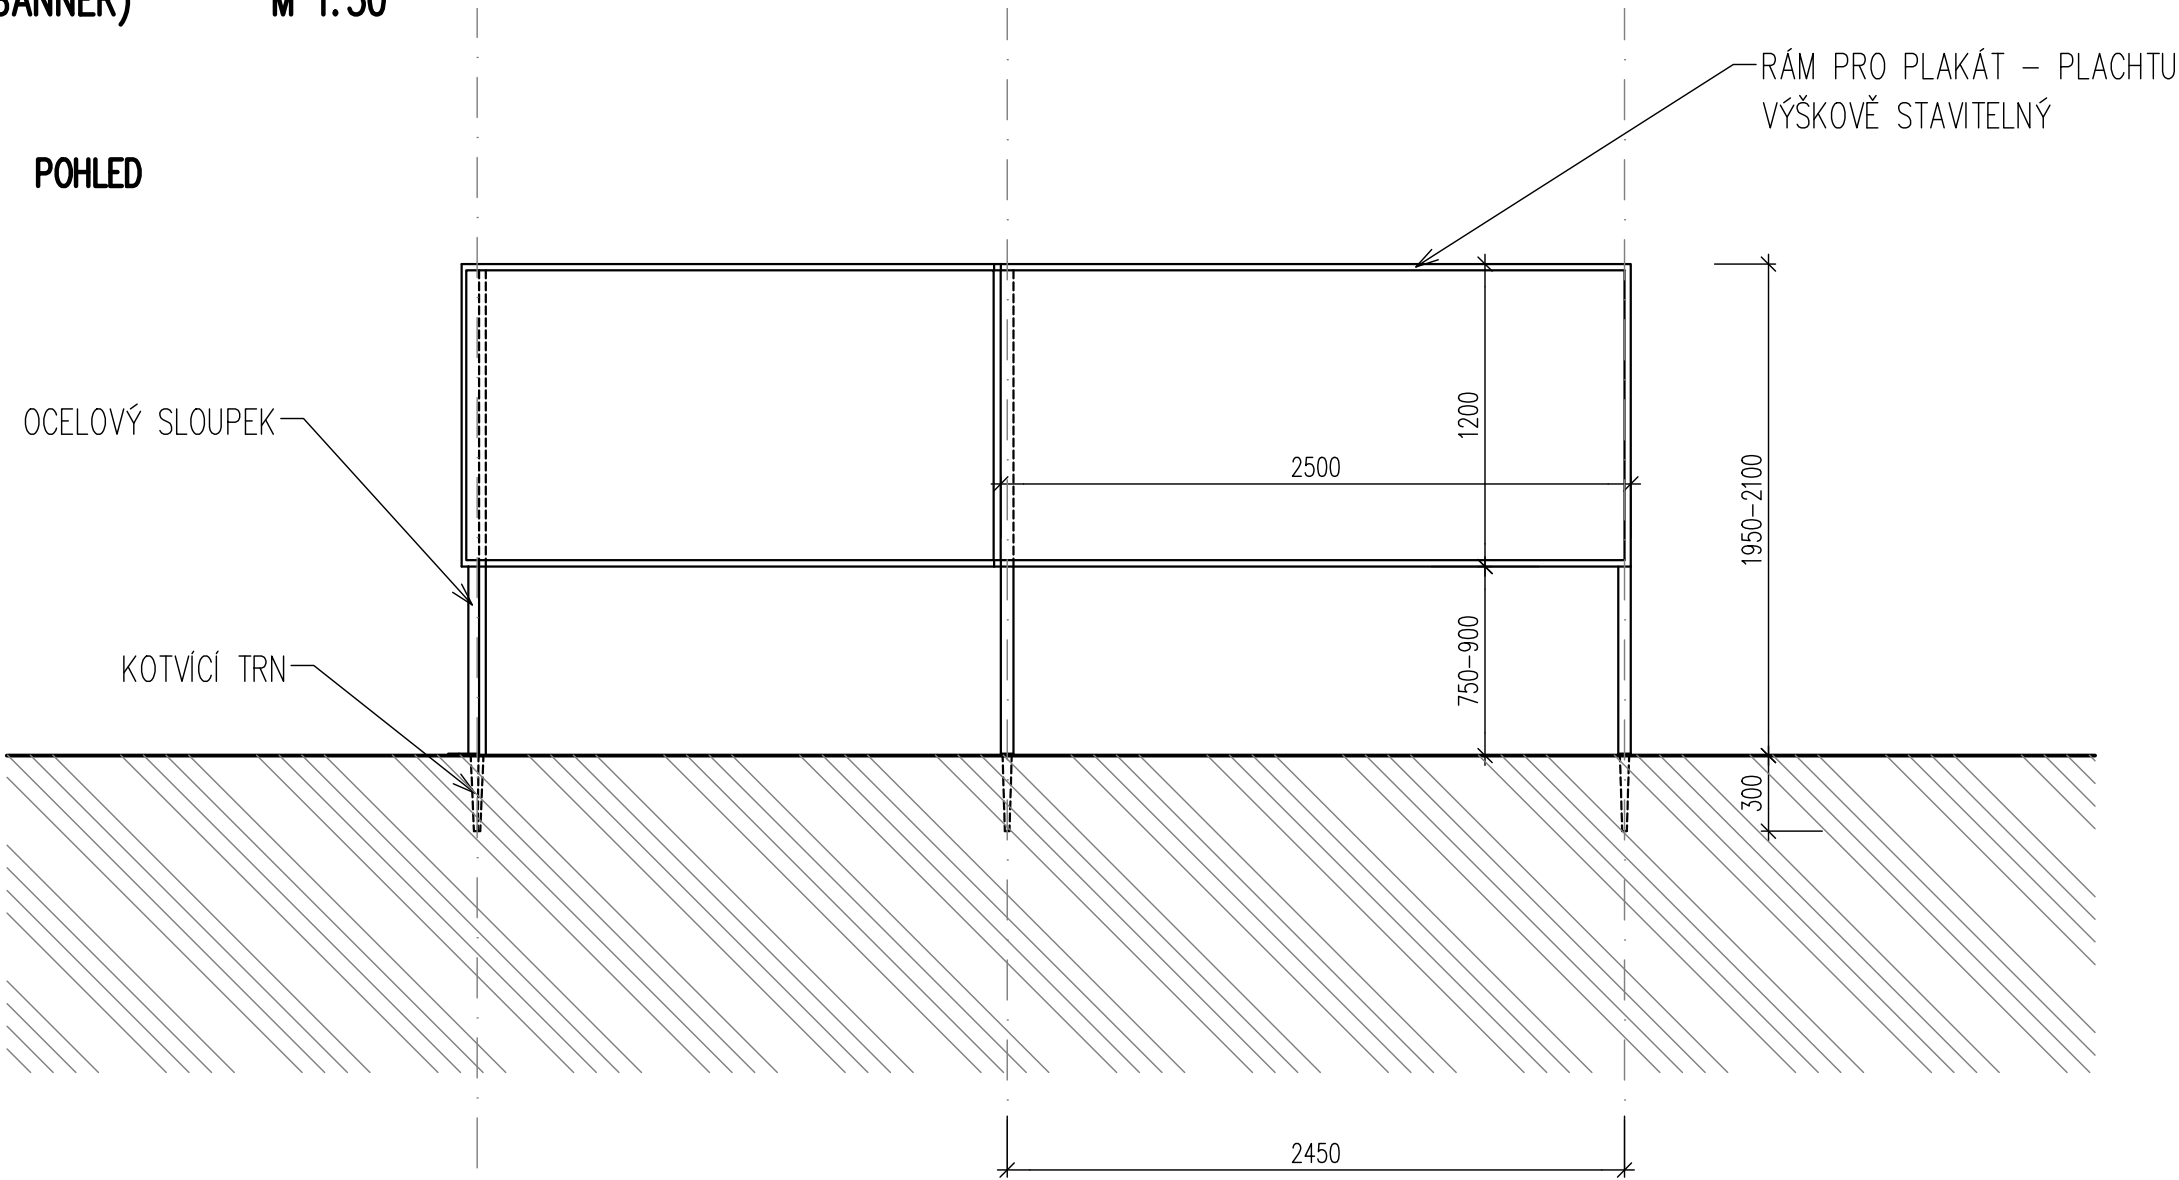

PŮDORYS

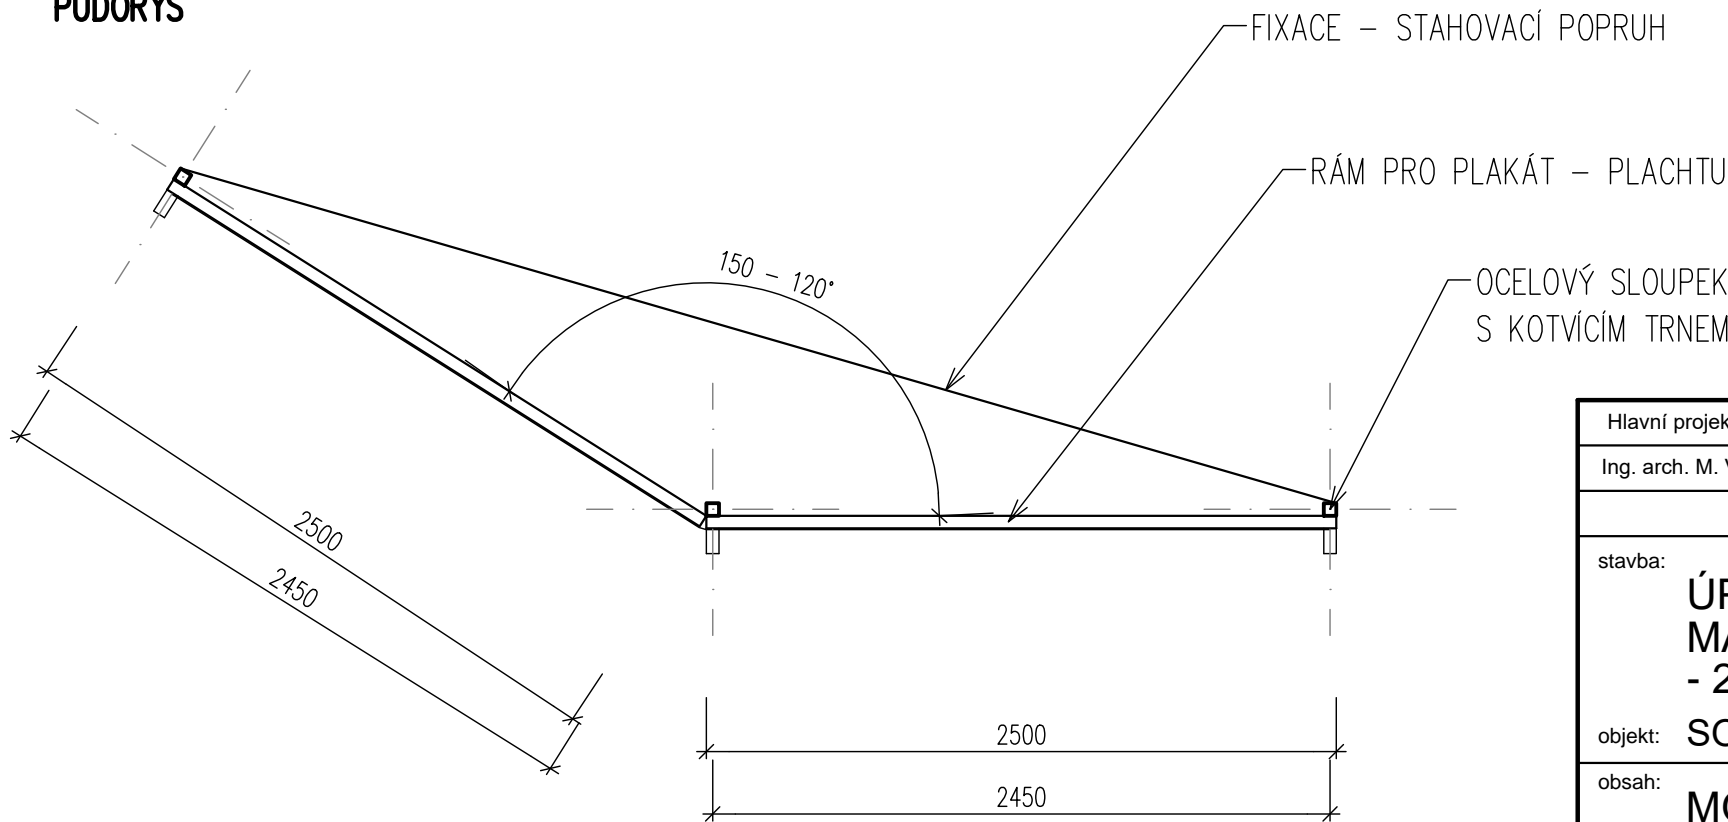

Typový výrobek,  
2 ks skládací výškově stavitelný rám pro umístění informací o  
sezónních kulturních a společenských akcích.  
Možnost uskladnění mimo sezónu do textilního vaku.  
Konstrukce - sloupky s kotvícími trny a rámy z ocelových profilů s  
antikoročním nátěrem. Bannery z poplastované látky, fólie.  
Lze kotvit přímo do trávníku bez nutnosti budovat základy.

|   |                      |                      |                |   |  |                             |  |
|---|----------------------|----------------------|----------------|---|--|-----------------------------|--|
| Hlavní projektant   | Vedoucí projektant   | Vypracoval           | Kontroloval    | <div></div> <div>s. projekt plus a.s.<br/>projektová a inženýrská činnost<br/>tř. T. Bati 5267 760 01 Zlín<br/>tel: 576 515 030<br/>e-mail: s-projekt@s-projekt.cz</div> |  |                             |  |
| Ing. arch. M. Vašina  | Ing. arch. M. Vašina | Ing. arch. M. Vašina | Ing. R. Gregar |   |  |                             |  |
|   |                      |                      |                |   |  |                             |  |
|   |                      |                      |                |   |  |                             |  |
| stavba: <div>ÚPRAVA ZPEVNĚNÝCH PLOCH<br/>MASARYKOVA NÁMĚSTÍ<br/>- 2. ETAPA</div> <div>objekt: SO 901 - MOBILIÁŘ</div> <div>obsah: MOBILNÍ REKLAMNÍ NOSIČ (BANNER)</div> |                      |                      |                | formát 2 A4   |  | datum 10/2023               |  |
|   |                      |                      |                | číslo zakázky   |  | 23-6408-167                 |  |
|   |                      |                      |                | stupeň dokumentace  |  | DPS                         |  |
|   |                      |                      |                | název dig.souboru: 901.dwg  |  |                             |  |
|   |                      |                      |                | měřítko 1:30  |  | číslo výkresu: D.1.1 901 11 |  |