


KOORDINAČNÍ SITUAČNÍ VÝKRES 1:250

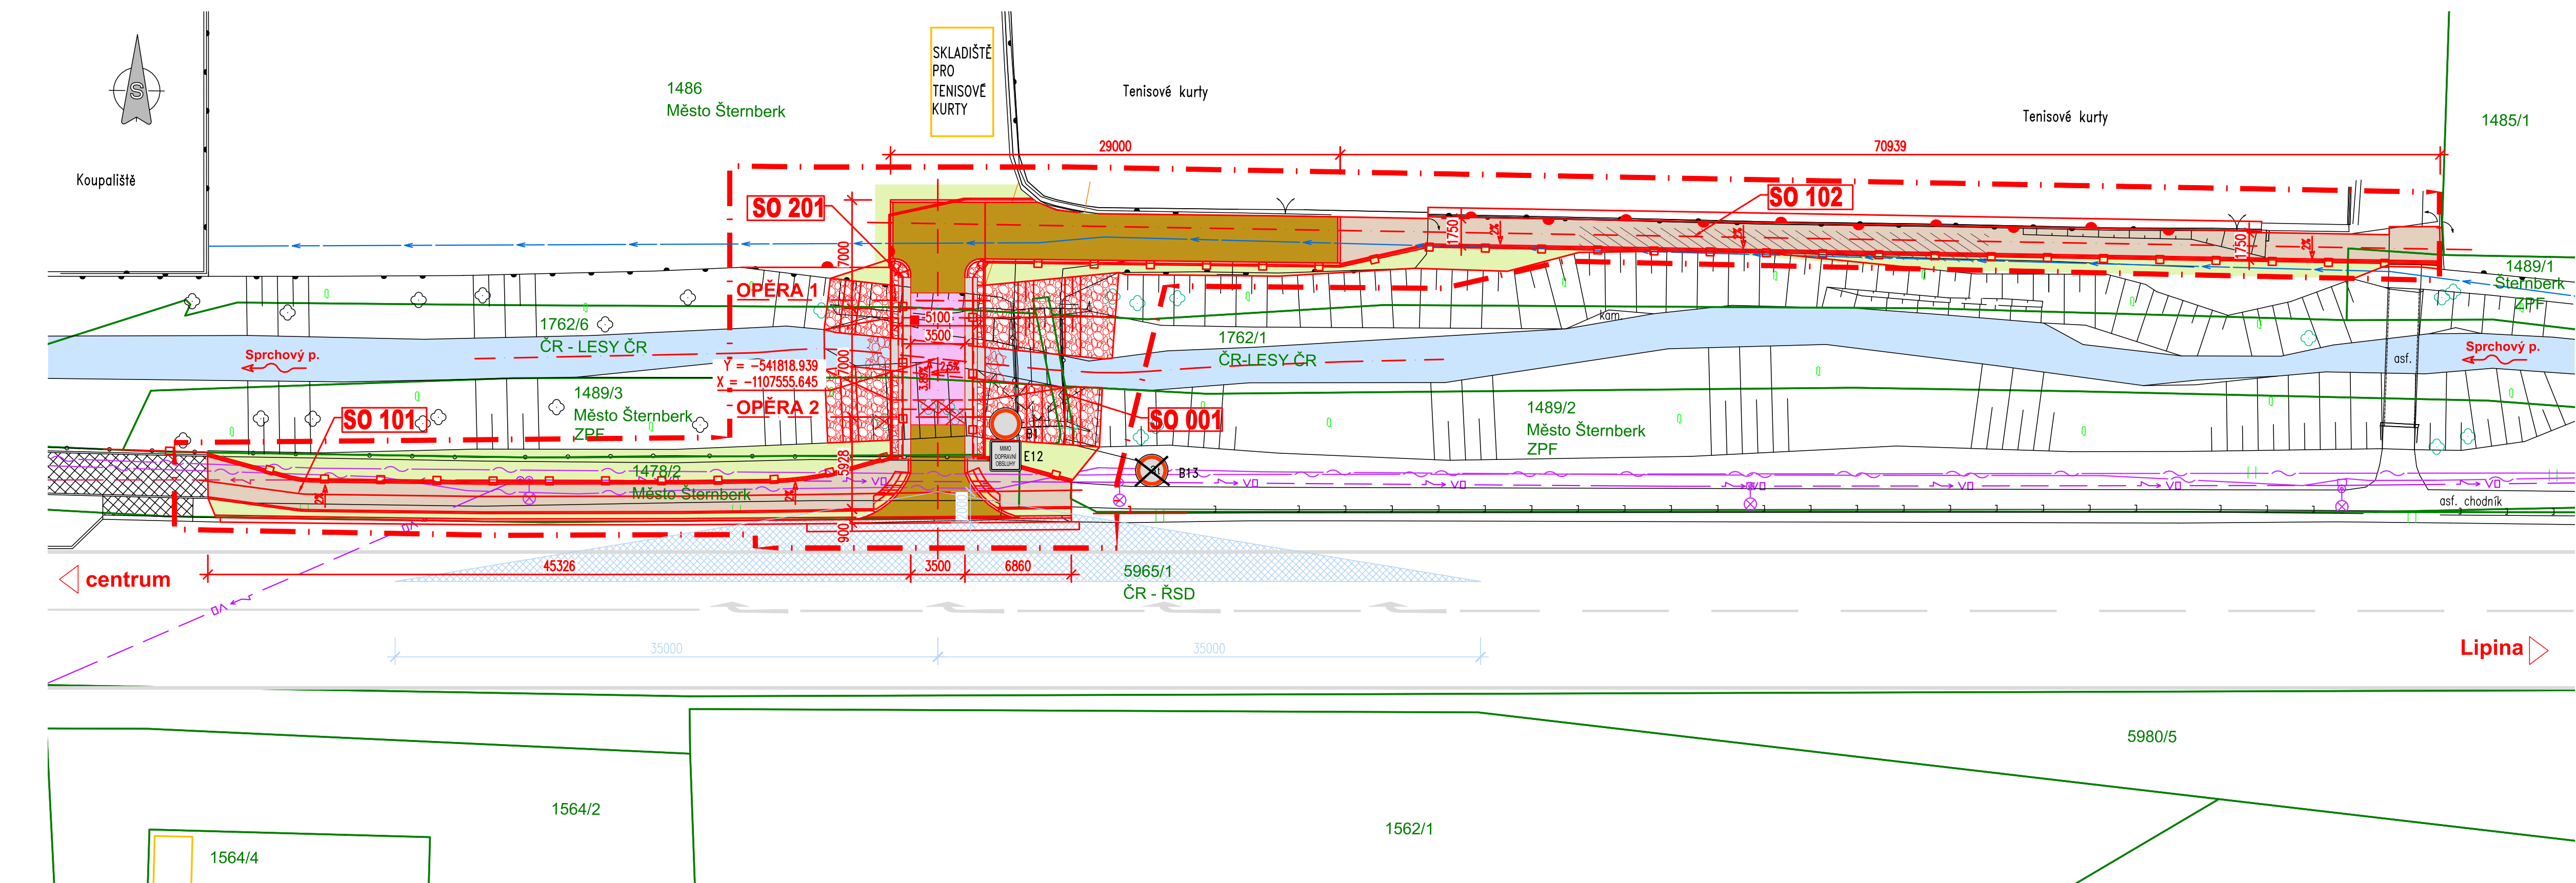

LEGENDA

- SITUACE:
- Stávající stav
 - Nový stav
 - Hranice budov
 - Hranice parcel
 - Obvod stavby

OBJEKTY:

- 001 Demolice mostu ev.č. M10
- 101 Chodník podél silnice I/46
- 102 Chodník podél tenisových kurtů
- 201 Most ev.č. M10

STÁVAJÍCÍ SÍŤ:

- VO, NN
- kabely – Cetin
- vodovodní přívaděč – Město Šternberk
- NN podzemní – ČEZ Distribuce

PLOCHY:

- Beton – římsy
- Dlažba z kamene tl. 200mm do betonu
- Kamenná rovnanina
- Zatavnění
- Vozovka mimo most, ohrus ACO
- Vozovka na mostě, ohrus ACO
- Chodník – reliéfní dlažba
- Chodník – betonová dlažba
- Vodní plocha
- Rozhledový trojúhelník
- Kácení dřevin obvod <40 cm

Kácení stromů obvod 40–80cm

Investor:

Město Šternberk

Horní náměstí 78/16

785 01 Šternberk

IČO: 00299529, DIČ: CZ00299529

C DUSP+PDPS

Zodp. projektant: Ing. Milan Sedlák 		Kontroloval: Ing. David Mičák 	Zhotovitel dokumentace: MIDAKON	
Vypracoval: Ing. Milan Sedlák 		Na Násvi 18/4, Brno, 620 00 IČO: 089 27 677, DIČ: CZ089 27 677 email:midakon@midakon.cz		
Investor: Město Šternberk				
Místo: Šternberk	Stupeň: DUSP+PDPS	Datum: 03/2024	Počet A4: 5 A4	Paré:
Akce: Šternberk – Most přes Sprchový potok (u tenisových kurtů)				
Měřítko: 1:250				
Číslo zakázky: 2323				
Č. výkresu: C.3				
Název: KOORDINAČNÍ SITUAČNÍ VÝKRES				