


VYTYČOVACÍ SCHÉMA

PŮDORYS 1:50

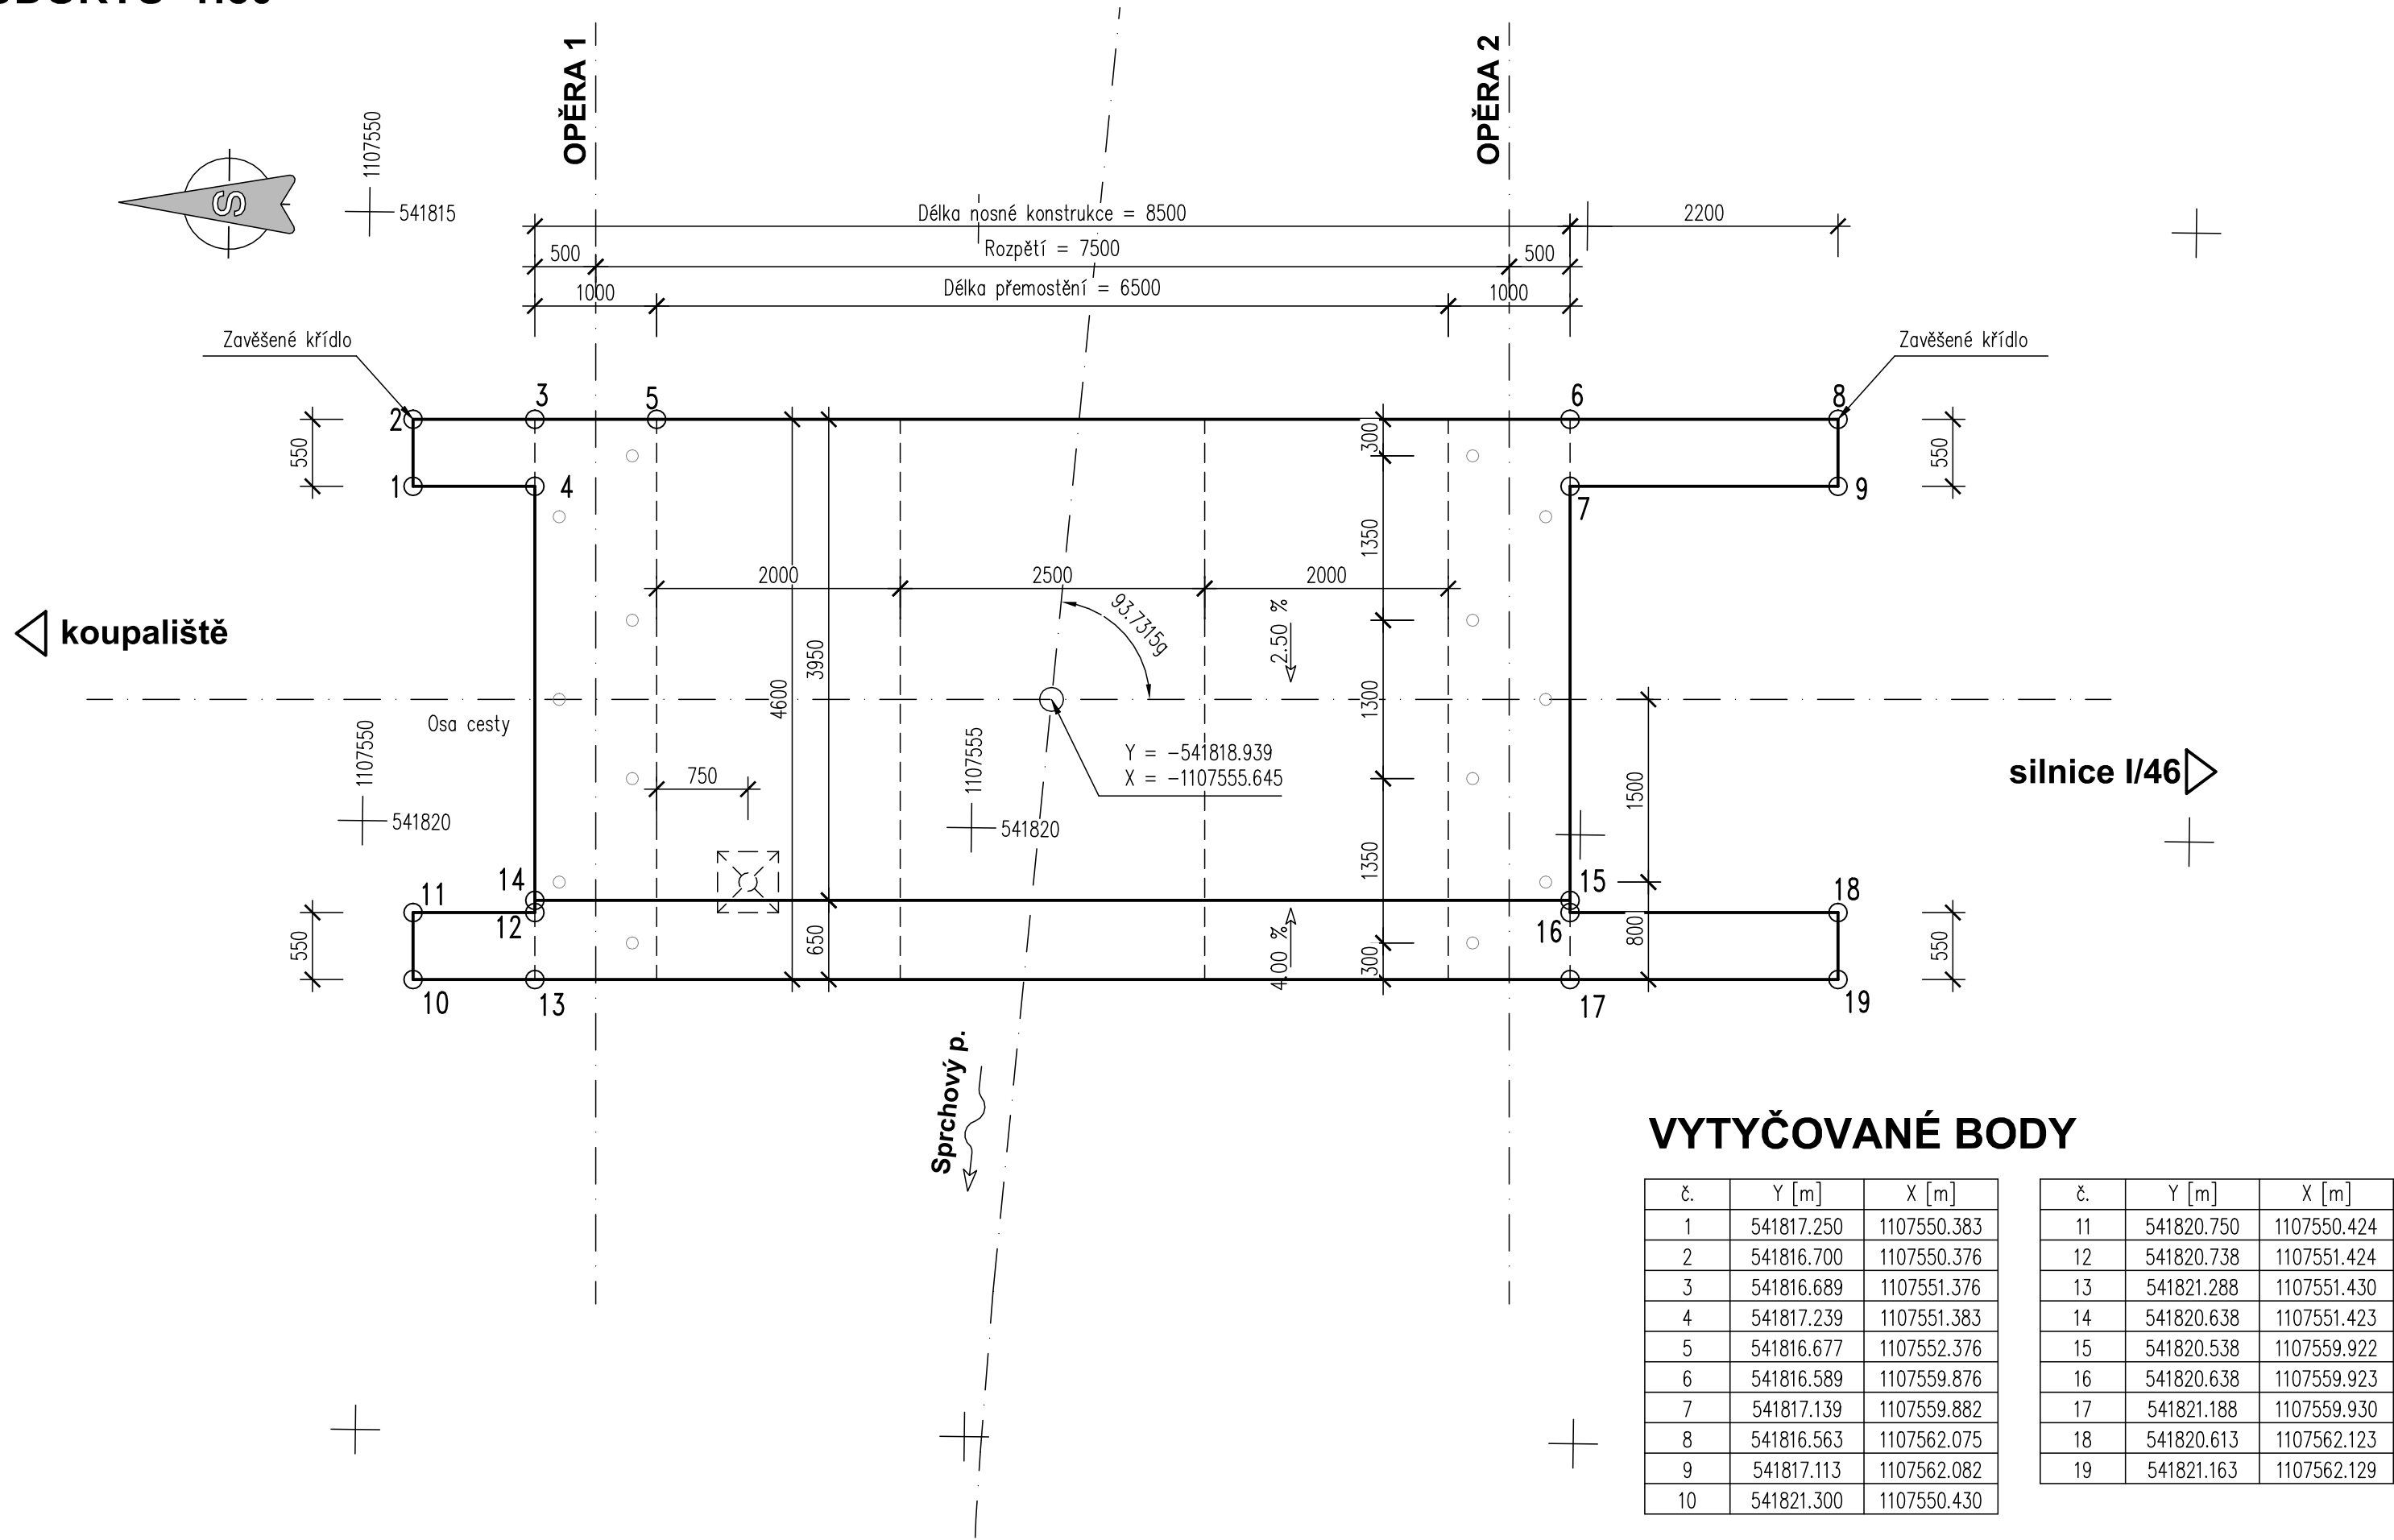

VYTYČOVANÉ BODY

č.	Y [m]	X [m]	č.	Y [m]	X [m]
1	541817.250	1107550.383	11	541820.750	1107550.424
2	541816.700	1107550.376	12	541820.738	1107551.424
3	541816.689	1107551.376	13	541821.288	1107551.430
4	541817.239	1107551.383	14	541820.638	1107551.423
5	541816.677	1107552.376	15	541820.538	1107559.922
6	541816.589	1107559.876	16	541820.638	1107559.923
7	541817.139	1107559.882	17	541821.188	1107559.930
8	541816.563	1107562.075	18	541820.613	1107562.123
9	541817.113	1107562.082	19	541821.163	1107562.129
10	541821.300	1107550.430			

Investor:

Město Šternberk

Horní náměstí 78/16

785 01 Šternberk

IČO: 00299529, DIČ: CZ00299529

D DUSP+PDPS

Zodp. projektant:
Ing. Milan Sedlák

Vypracoval:
Ing. Milan Sedlák

Kontroloval:
Ing. David Mičák

Zhotovitel dokumentace:
MIDAKON

Na Návsi 18/4, Brno, 620 00
IČO: 089 27 677, DIČ: CZ089 27 677
email:midakon@midakon.cz

Investor:
Město Šternberk

Místo:
Šternberk

Akce:
Šternberk – Most přes Sprchový potok (u tenisových kurtů)

Objekt:
SO 201 - Most ev.č. M10

Název:
VYTYČOVACÍ SCHÉMA

Stupeň:
DUSP+PDPS

Datum:
03/2024

Měřítko:
1:50

Číslo zakázky:
2323

Č. výkresu:
D.1.2.5

Počet A4:
3 A4

Paré: