


SONDA Č.1

- HYDROIZOLACE TL 5-6mm - ODSTRANIT
- ASF. PÁS TL 5-6mm, NEBO ASF. PÁS TL 4mm + ASF. NÁTĚR
- BETONOVÝ POTĚR TL 100 - 110mm - ODSTRANIT
- ASF. PÁS KAŠÍROVÁNÍ NA EPS TL 2mm - ODSTRANIT
- EPS TL 50mm - ODSTRANIT
- MINERÁLNÍ (SKELNÁ IZOLACE) IZOLACE TL 40-50mm - ODSTRANIT
- RŮŽOVÁ, NEKOMPAKTNÍ
- NÁSPV VE SPADU - KERAMZIT - ODSTRANIT
- NOSNÁ KONSTRUKCE - STROPNÍ SYSTÉM S VLOŽKAMI MIAKO - ZACHOVAT

CELKOVÁ TLOUŠŤKA V MÍSTĚ SONDY 420-430mm
POZNÁMKA: HLAVNÍ HI VYKAZUJE NA VNITŘNÍM POVRCHU ZNÁMKY
VLHKOSTI, PRAVDĚPODOBŇNĚ SE JEDNÁ O KONDENZÁT.

- HYDROIZOLACE TL 20mm - ODSTRANIT
- SOUVRŠTĚNÍ ASF. PÁSU (PŘÍPADNĚ ASF. NÁTĚRY)
- PLECHOVÁ STŘEŠNÍ KRYTINA HLADKÁ - POZINK. PLECH - ODSTRANIT
- DŘEVĚNÉ BEDNĚNÍ TL 25-30mm - ODSTRANIT
- DUTINA - DŘEVĚNÁ KONSTRUKCE (DŘEVĚNÉ TRÁMY VE SPÁDU + STROPNÍ TRÁMY)
 - PŘEDPOKLÁDANÁ VÝMĚNA 1/3 STROPNÍCH TRÁM
- TEPELNÁ IZOLACE TL 40mm - MINERÁLNÍ (SKELNÁ) IZOLACE TL 40-50mm VLOŽENÁ DO PAPIROVÉHO POVLAKU (PROŠTO) - ODSTRANIT
- PODHLÍD - DŘEVOTŘÍSKOVÉ DESKY TL 20-25mm LAMINOVANÉ - ODSTRANIT

- LEPENKA A 400H (A 330H) - ODSTRANIT
- TEPLNÁ IZOLACE 2x40mm - MINERÁLNY (SKELNÁ) IZOLACE
- 10-40mm VLOŽENÁ DO PAPIRÉVHO POVLAKU (PROŠITO) - ODSTRANIT
- DŘEVĚNÝ ZÁKLUP LT 25-30mm - ODSTRANIT
- DUTINA - DŘEVĚNÉ TRÁMY 180x240mm - PŘEDPOKLÁDANÁ
VÝMĚNA 1/3 STROPNÍCH TRÁMŮ
- DŘEVĚNÉ LATÉ KOLOMA NA TRÁMY 70x35mm - ODSTRANIT
- PODHLÉD - DŘEVOTŘÍSKOVÉ DESKY LT 20-25mm LAMINOVANÉ - ODSTRANIT

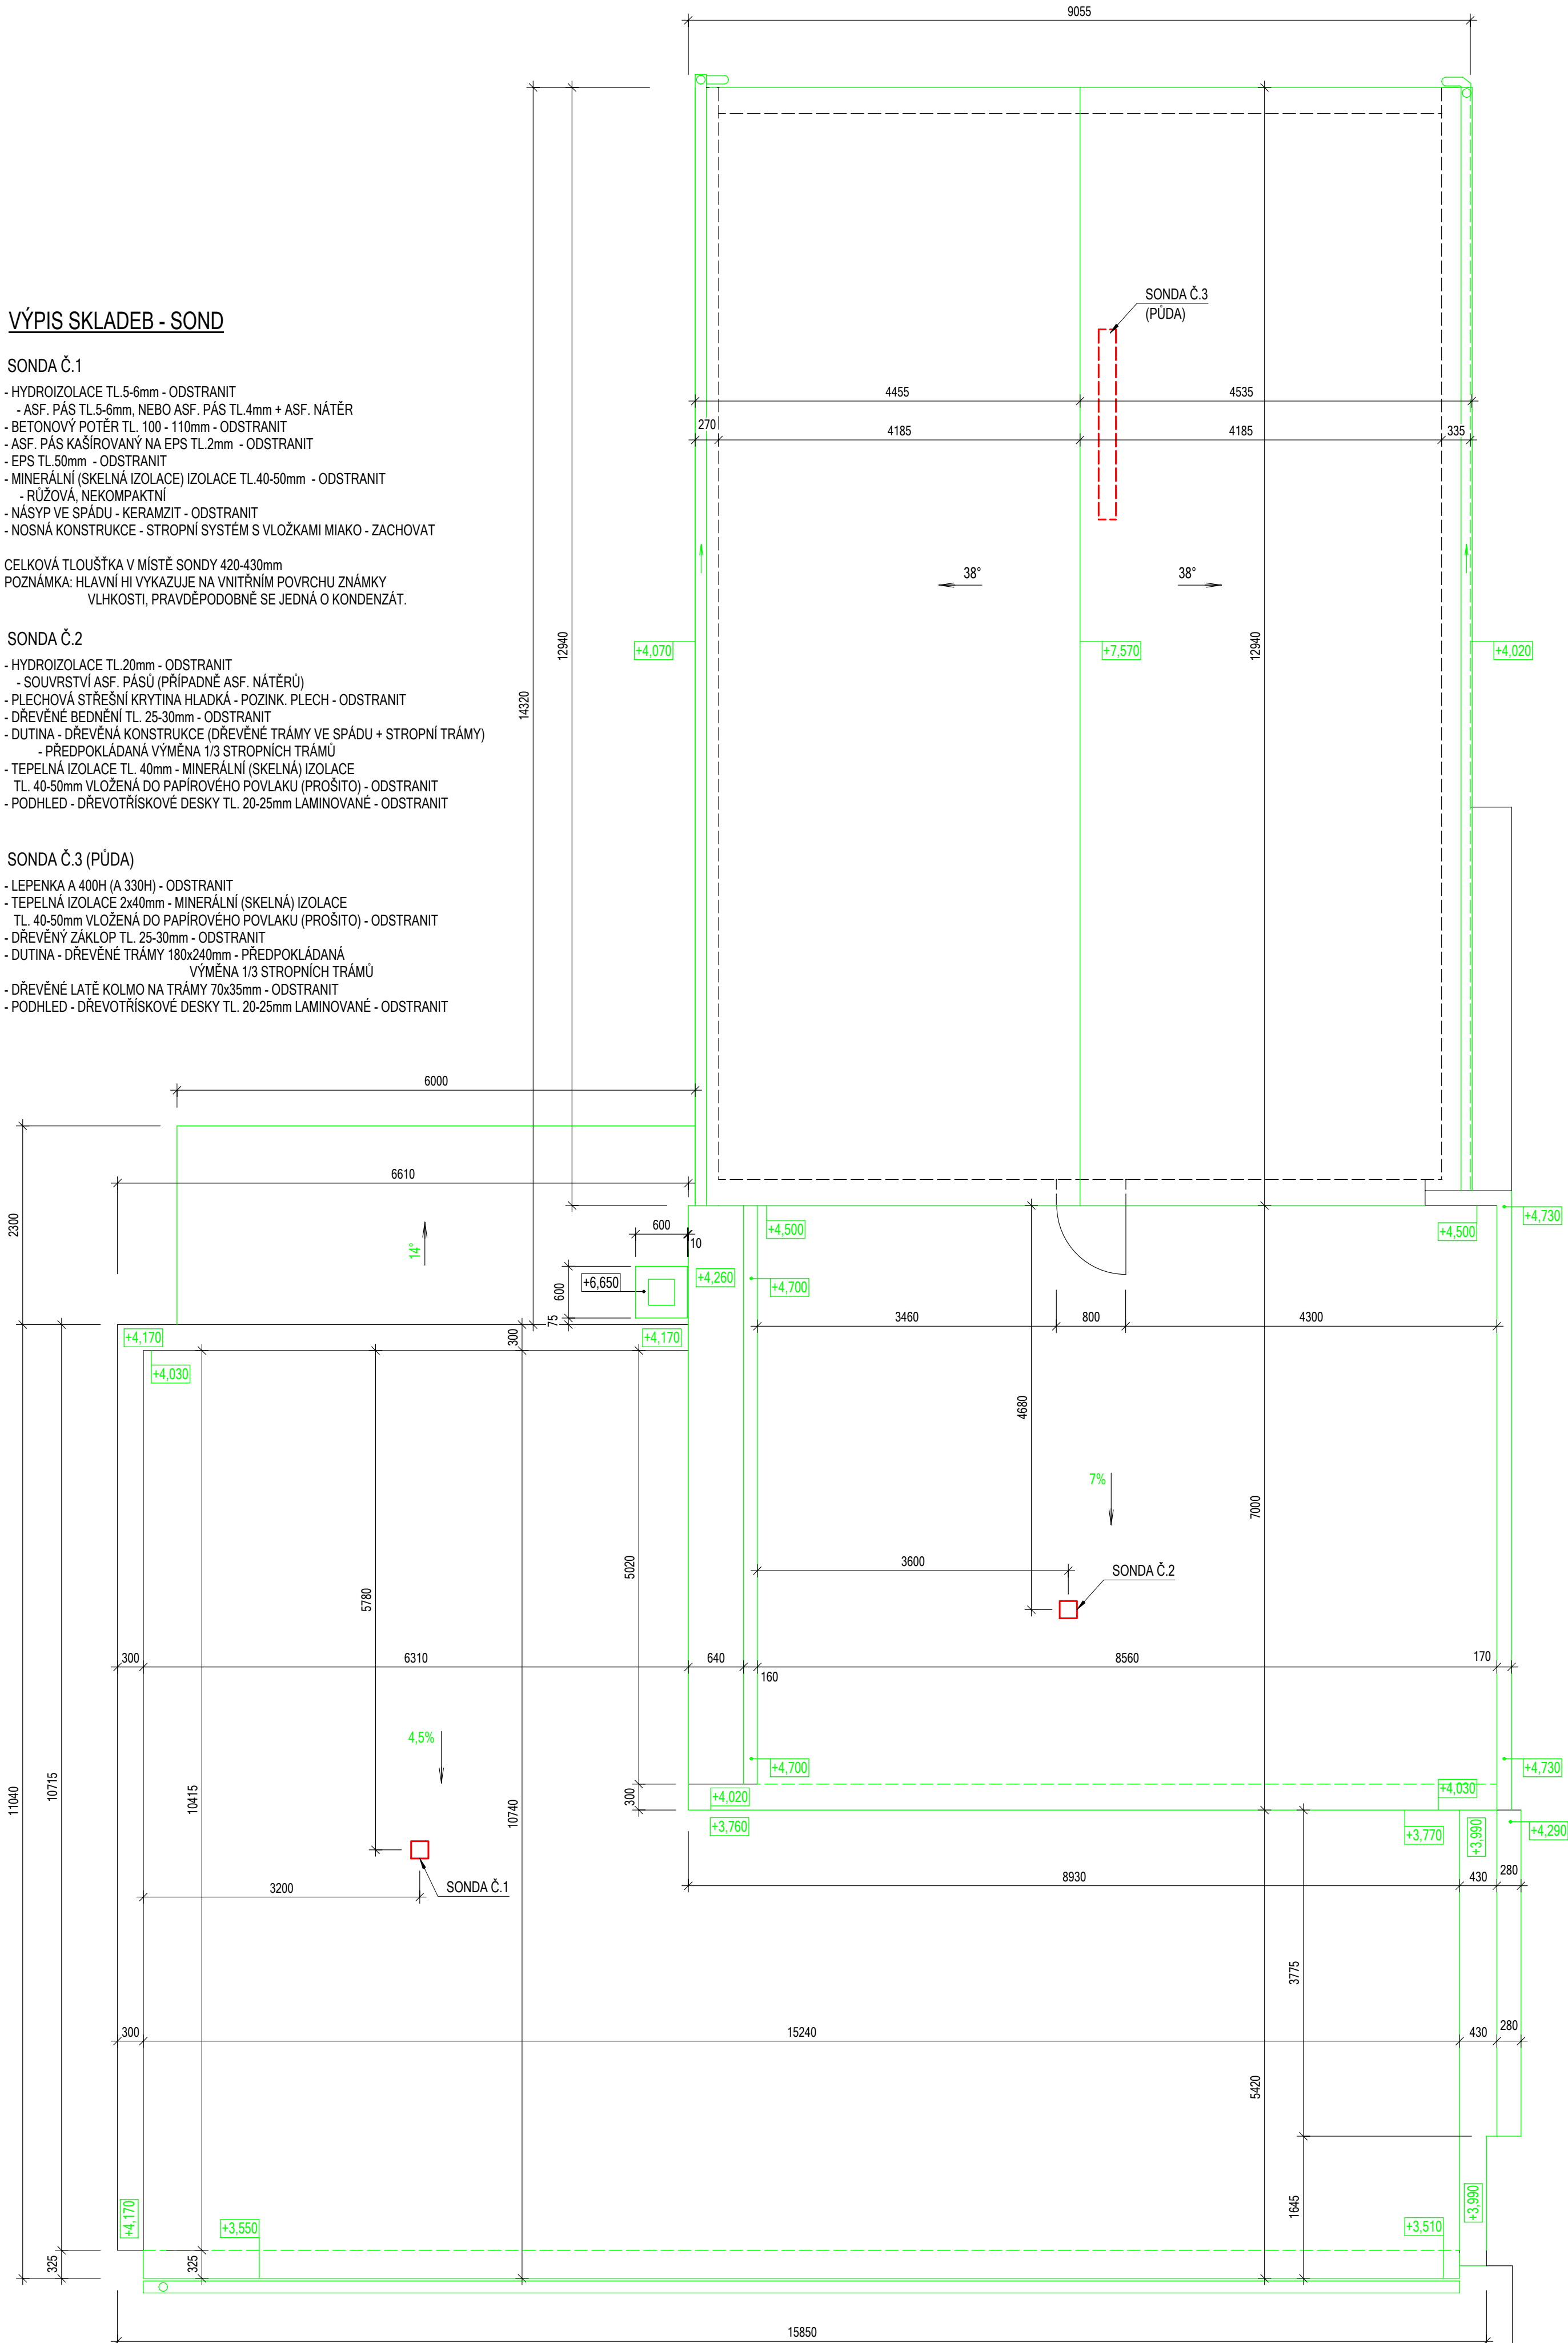

VYPRACOVAL:	Ing. Kamila JÁNSKÁ	Ing. Vladimír DIVÁČKÝ Projektová činnost ve výstavbě Na Zelených 1254 696 04 Svatoňovice - Mistřín IČO: 76031047, Tel.: 776 59 195
ZODP. PROJEKTANT:	Ing. Vladimír DIVÁČKÝ	
INVESTOR:	Město Kyjov, Masarykovy náměstí 30/1, 697 01 Kyjov	
MÍSTO STAVBY:	Kyjov, Kosteckého 2650/2a	
AKCE:		
STAVEBNÍ ÚPRAVY OBJEKTU Č.P. 2650 V KYJOVĚ - HUDEBNÍ KLUB "JANČOVKA" SO 01 HUDEBNÍ KLUB		DATUM: 08/2022 STUPEŇ: DPS FORMÁT: A4 ČÍSLO ZÁK.: 407/2022 MĚŘÍTKO: 1:50 Č. VÝKRESU: Č. PÁRE:
OBŠAH VÝKRESU: PŮDORYS STŘECHY - VÝCHOZÍ STAV		S 02