



AIRSTREAM			
ROZMÍSTĚNÍ NÁBYTKU			
DATUM: 29.09.2024	FORMÁT: A3	MĚŘÍTKO: 1:25	ČÍSLO VÝKRESU: 04

PŮDORYS

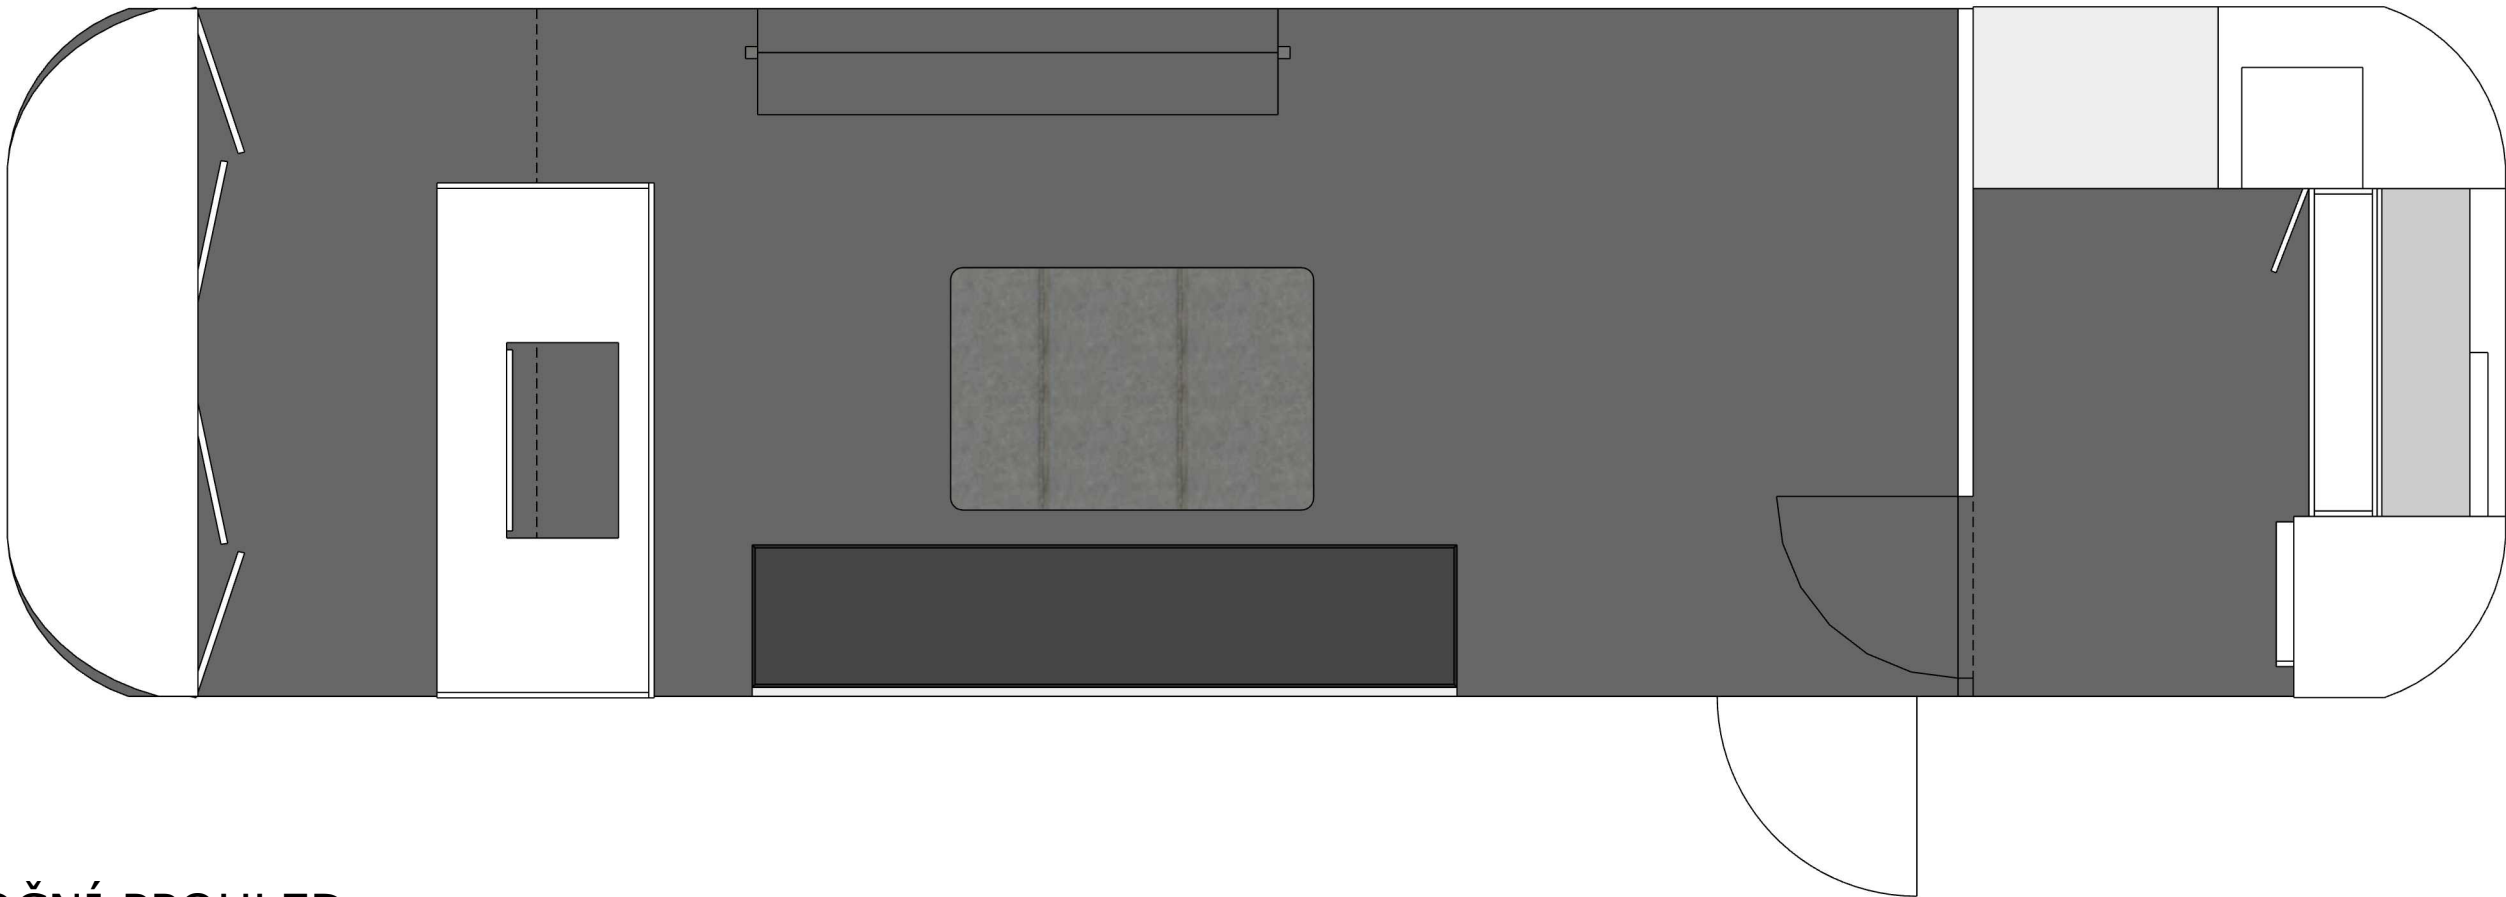

BOČNÍ PPOHLED

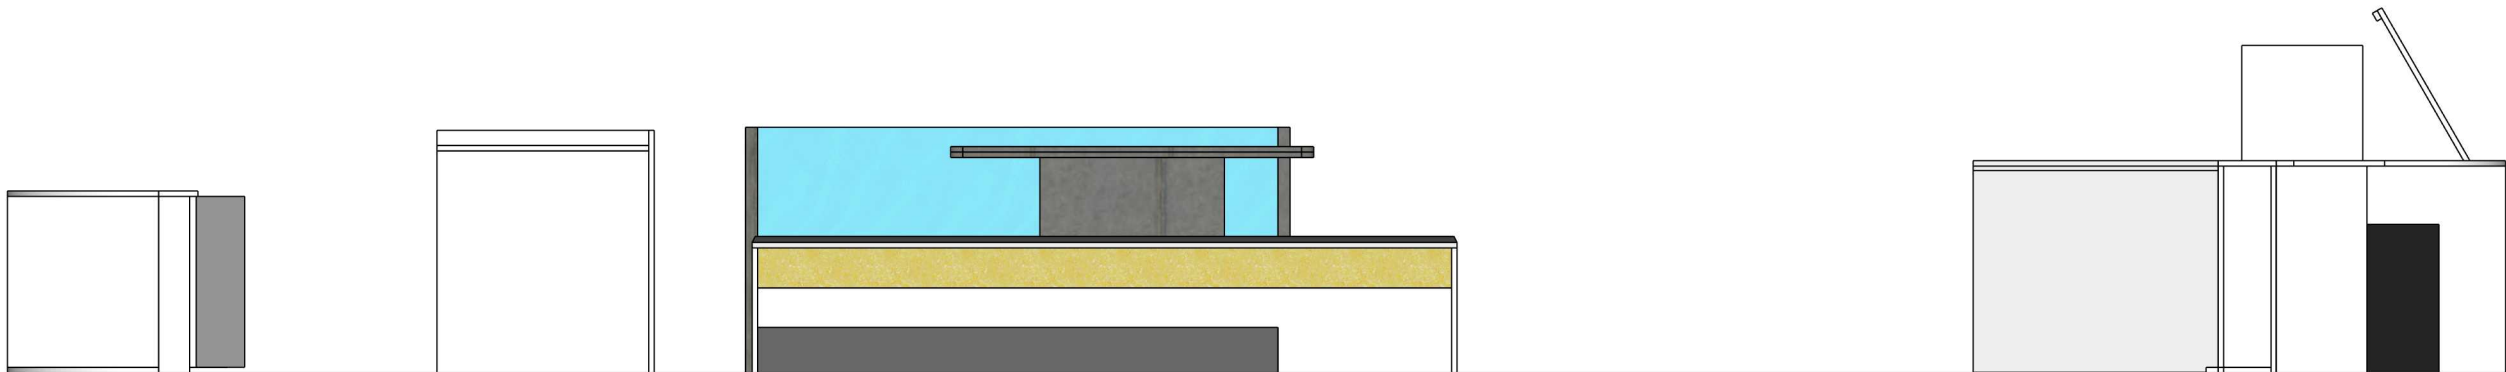

AIRSTREAM			
ROZMÍSTĚNÍ NÁBYTKU			
DATUM: 29.09.2024	FORMÁT: A3	MĚŘÍTKO: 1:25	ČÍSLO VÝKRESU: 05