







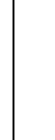

 
 
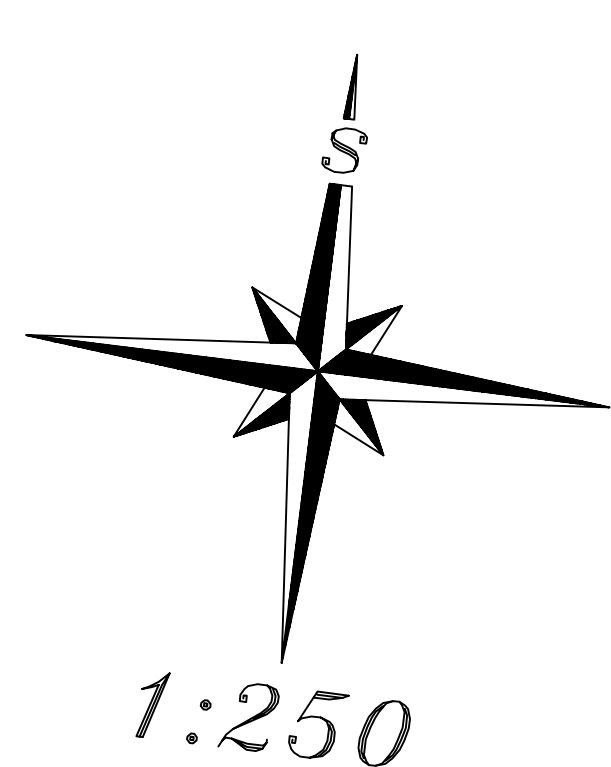



LEGENDA:

| | |
|---|---|
|  | KONSTRUKCE A – CHODNÍK – ZÁMKOVÁ DLAŽBA |
|  | KONSTRUKCE B – PŘÍŠTĚK K OBRUBĚ – ASFALTOVÝ BETON |
|  | KONSTRUKCE C – SJEZDY – ŠTERK |
|  | KONSTRUKCE D – RELIÉFNI ZÁMKOVÁ DLAŽBA – |
|  | VEŠKERÉ POKRYTÍ SYČ DLE HV 312/2005 1205/12150 |
|  | ZPEVNĚNÍ KONSTRUKCE POMOCÍ KSC |
|  | ODLAŽENÍ Z KAMENE DO CEMENTOVÉ MALTY |
|  | STÁVAJÍCÍ ASFALTOVÁ VOZOVKA |
|  | DOHLEDOVÁ VZDÁLENOST MÍST PRO PŘECHÁZENÍ |
|  | NOVÉ ODVODNOVACÍ PRVKY |
|  | SNÍŽENÍ OBRUBY |
|  | OSA KOMUNIKACE III/32842 |
|  | NOVÉ VO |



POZORNĚNÍ !
Před zahájením stavebních prací je nutno
nechat vytyčit všechny stávající podzemní
inženýrské sítě, včetně přípojek a při-
stavbě dbát na to, aby nedošlo k jejich
poškození. Vyznačená poloha inženýrských
sítí v projeklové dokumentaci je pouze
informativní.

| STÁVAJÍCÍ INŽENÝRSKÉ SÍŤE: | |
|----------------------------|---|
| VODO |  |
| KANA |  |
| KANA |  |
| SŤEČ |  |
| SŤEČ |  |
| NADZI |  |
| PODZI |  |
| OSTA |  |

| | | | |
|--|---|--|--|
| Projekt servis JIČÍN s.r.o. | | Datum: 10/2020 Formál: 594/1840 Měřítko: 1:250 | |
| Zhotovitel: Ing. Jaromír Kalčík Investor: Obec Buřetov Číslo zakázky: 90/10Z | Projektant: Ing. Jaromír Kalčík Stupeň PD: SP-03/03 Číslo archivu: 90/03/01/12a | Příloha č.: D1.1.2a | |
| BUTOVES - CHODNÍK PODÉL SIL. III/32842 SITUACE STAVBY | | | |