


LEGENDA MÍSTNOSTÍ :

OZNAČ.	NÁZEV MÍSTNOSTI	PLOCHA	DRUH PODLAHY	ZVLÁŠTNÍ ÚPRAVA POVRCHU	POZNÁMKA
01.01	SKLAD	30,79 m²	KERAM.DL.		KERAM.SOKL v = 50 mm
01.02	SKLAD	2,08 m²	KERAM.DL.		KERAM.SOKL v = 50 mm
01.03	NÁKLADNÍ VÝTAH	2,16 m²	BETON.MAZ.		
01.04	SKLAD		KERAM.DL.		KERAM.SOKL v = 50 mm
01.05	KANCELÁŘ	7,25 m²	KERAM.DL.		KERAM.SOKL v = 50 mm
01.06	UMYVÁRNA + PŘEDSÍŇ WC	5,26 m²	KERAM.DL.		KERAM.OBKLAĐ v = 2 050 mm
01.07	SOCIÁLNÍ ZAŘÍZENÍ - WC	1,13 m²	KERAM.DL.		KERAM.OBKLAĐ v = 2 050 mm
01.08	ÚKLIDOVÁ MÍSTNOST	1,12 m²	KERAM.DL.		KERAM.OBKLAĐ v = 2 050 mm

LEGENDA MATERIÁLU :

	OBVODOVÉ ZDIVO TL. 250 mm Z KERAMICKÝCH PANELŮ (MEZIOKENNÍ PILÍŘE Z PÓROBETONOVÝCH TVÁRNIC) +ZATEPLENÍ ETICS TL. 140 mm
	OBVODOVÉ ZDIVO TL. 300 mm Z KERAMICKÝCH BLOKŮ CDKL 29 + ZATEPLENÍ ETICS TL. 140 mm
	NOSNÉ ZDIVO TL. 250 mm Z KERAMICKÝCH BLOKŮ CDM 150
	ZDIVO TL. 100 A TL. 150 mm Z KERAMICKÝCH DUTÝCH CIHEL

ORIENTAČNÍ SCHÉMA

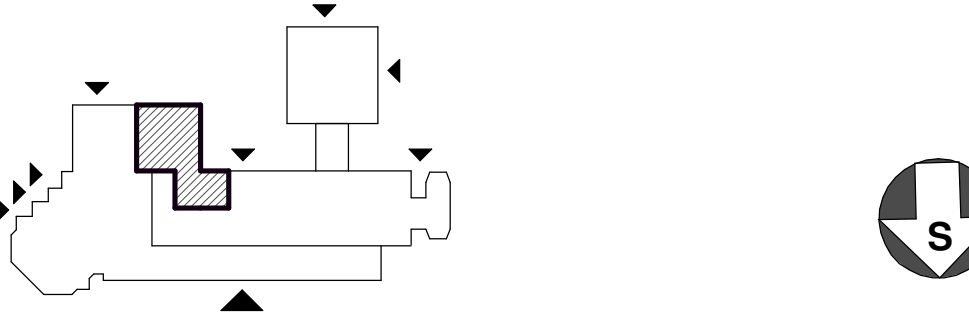

NĚKTERÉ STÁVAJÍCÍ KONSTRUKCE JSOU POUZE PŘEDPOKLÁDÁNY A BUDOU UPŘESNĚNY V PRŮBĚHU REALIZACE STAVBY. V PŘÍPADĚ VÝSKYTU JINÝCH POMĚRŮ A STATICKÝCH ZMĚN JE NUTNÁ KONZULTACE S PROJEKTANTEM

DOKUMENTACE JE ZPRACOVÁNA VE STUPNI PRO STAVEBNÍ ŘÍZENÍ.

+0,000 = STÁVAJÍCÍ PODLAHA 1.NP

projektant	ING.MACEK PAVEL	město,obec	HODONÍN	Ing. Pavel MACEK projekční a inženýrská činnost ve výstavbě Múdra 1302, Ratíškovice PSČ 696 02 , IČO : 75793270	
zodp.projektant	ING.MACEK PAVEL	kat.území	HODONÍN		
podpis		stavební úřad	HODONÍN		
objednatel	MĚSTO HODONÍN, MASARYKOVO NÁMĚSTÍ 53/1, 695 35 HODONÍN			formát	6A4
stavba	STAVEBNÍ ÚPRAVY SOCIÁLNÍHO ZAŘÍZENÍ A ZKUŠEBNY LDO V OBJEKTU HORNÍ VALY 2 V HODONÍNĚ			datum	05/2018
				stupeň	OHLÁŠENÍ
				číslo zakáz.	008/2018PD
				arch.číslo	
obsah	Půdorys 1.PP - stávající stav			měřítko 1:50	číslo výkr. AS 01