



BUDOVA "A"
13 VÝDEJNA JIDEL 1.NP
16 VÝDEJNA JIDEL 1.NP

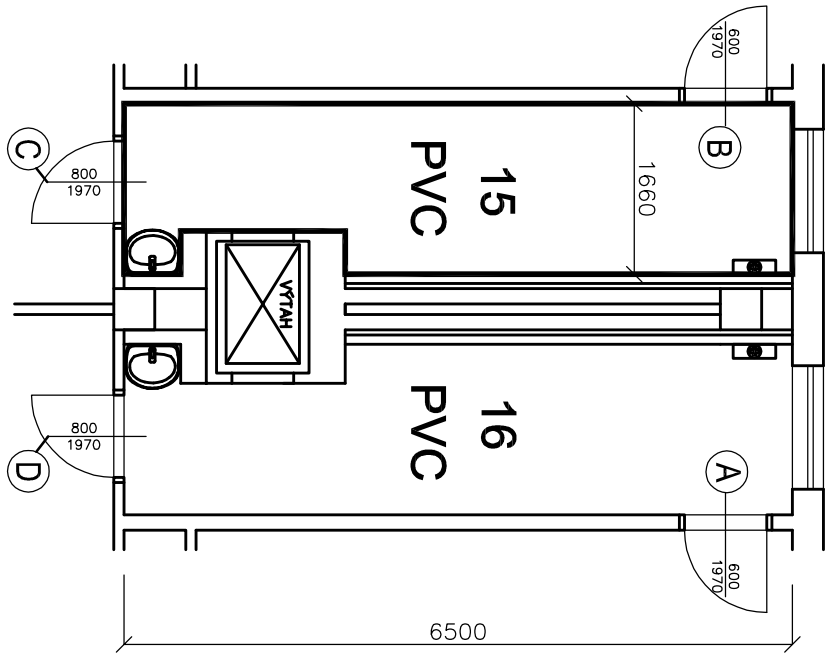


BUDOVA "A"

18 VÝDEJNA JIDEL 2.NP
19 VÝDEJNA JIDEL 2.NP

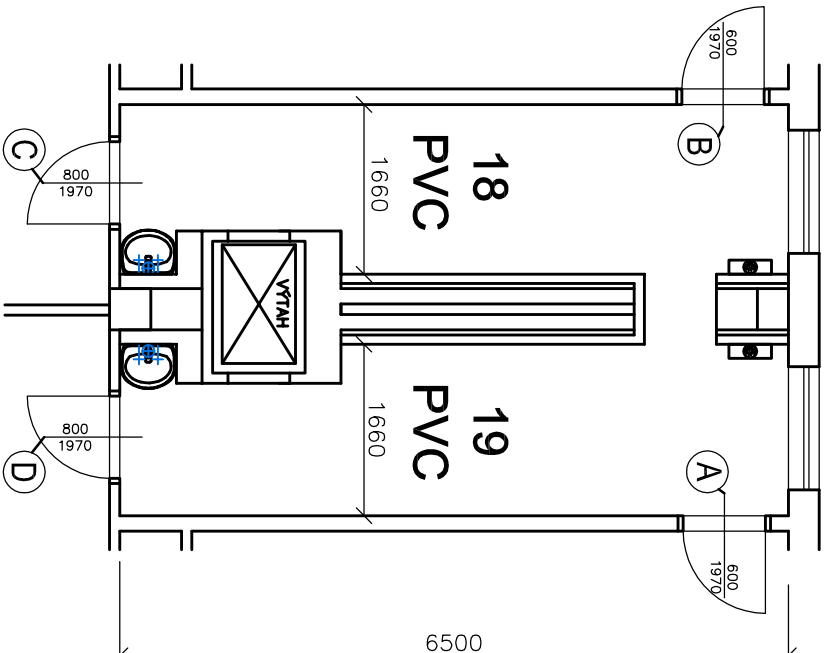


BUDOVA "B"
17 VÝDEJNA JIDEL 1.NP

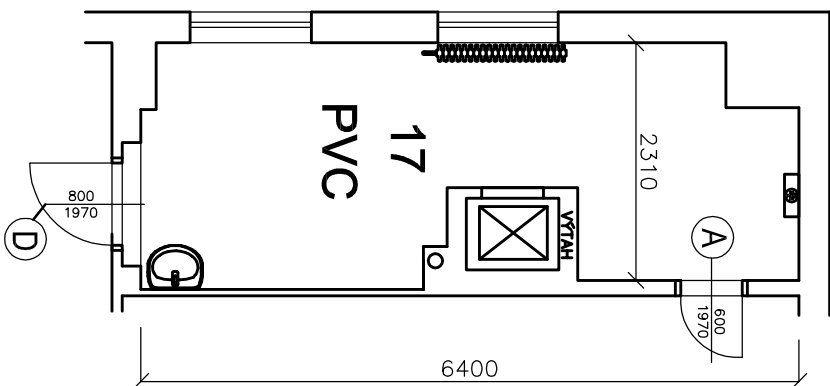

BUDOVA "B"

20 VÝDEJNA JIDEL 2.NP

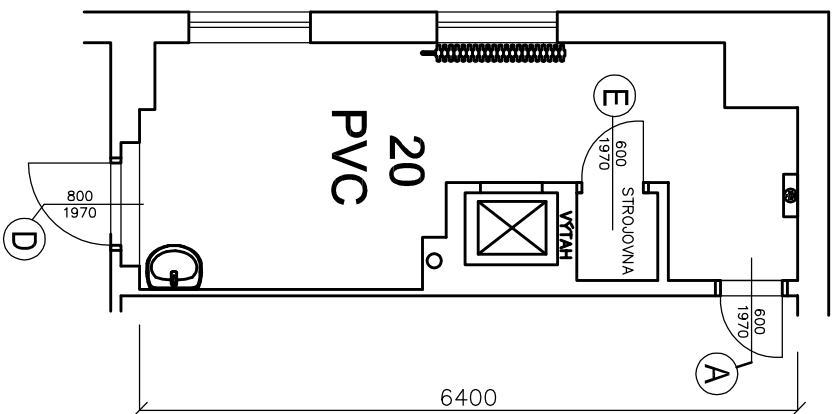

VÝDEJNY JÍDLA

LEGENDA MÍSTNOSTÍ : STÁVAJÍCÍ STAV

ČÍS.	ÚČEL MÍSTNOSTI	PLOCHA m ²	DRUH PODLAHY	ÚPR. POVRCHU
15	VÝDEJNA JIDLA	11,00	PVC	OMÝVATELNÝ NÁTĚR
16	VÝDEJNA JIDLA	11,00	PVC	OMÝVATELNÝ NÁTĚR
18	VÝDEJNA JIDLA	11,50	PVC	OMÝVATELNÝ NÁTĚR
19	VÝDEJNA JIDLA	11,50	PVC	OMÝVATELNÝ NÁTĚR
17	VÝDEJNA JIDLA	15,00	PVC	OMÝVATELNÝ NÁTĚR
20	VÝDEJNA JIDLA	15,00	PVC	OMÝVATELNÝ NÁTĚR

LEGENDA DVEŘNÍCH VÝPLNÍ :


A POZICE VÝPLNÍ – POPIS VIZ TECHNICKÁ ZPRÁVA

LEGENDA BOURÁNÍ PODLAH:

DLE ČÍSEL MÍSTNOSTÍ – POPIS VIZ TECHNICKÁ ZPRÁVA

LEGENDA MÍSTNOSTÍ : NOVÝ STAV

ČÍS.	ÚČEL MÍSTNOSTI	PLOCHA m ²	DRUH PODLAHY	ÚPR. POVRCHU
15	VÝDEJNA JIDLA	11,00	PVC NOVÉ PVC	KERAMICKÝ OBKLAD
16	VÝDEJNA JIDLA	11,00	PVC NOVÉ PVC	KERAMICKÝ OBKLAD
18	VÝDEJNA JIDLA	11,50	PVC NOVÉ PVC	KERAMICKÝ OBKLAD
19	VÝDEJNA JIDLA	11,50	PVC NOVÉ PVC	KERAMICKÝ OBKLAD
17	VÝDEJNA JIDLA	15,00	PVC NOVÉ PVC	KERAMICKÝ OBKLAD
20	VÝDEJNA JIDLA	15,00	PVC NOVÉ PVC	KERAMICKÝ OBKLAD

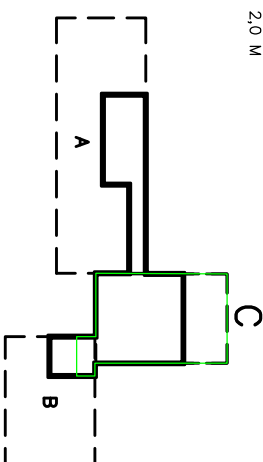

PROJEKTANT STAVBA:	ING.LUBOMÍR CHLEBEK	GASTROSEV, s.r.o.
INVESTOR:	Město BRUNTÁL, Nádražní 994/20 792 01 Bruntál	Frydecká 1237 739 32 Vratimov
NÁZEV AKCE:	MŠ BRUNTÁL	ČÁST: STAVBA DATUM: 09/2024
U RYBNÍKA 3 - REKONSTRUKCE KUCHYNĚ	MŠ U RYBNÍKA 3, K.Ú. BRUNTÁL	FORMÁT: A3 STUPEŇ: DPS
OBSAH VÝKRESU:	PŮDORYS 1. a 2. NP, VÝDEJNY JÍDLA STÁVAJÍCÍ STAV + NOVÝ STAV	MĚŘÍTKO: 1:75
		ČÍSLO: D.1.3