


TABULKA MÍSTNOSTÍ

Č.M.	NÁZEV	PLOCHA [m] ²	PODLAHA	STĚNY	STROP	POZNÁMKY
2.01	Chodba a schodiště	22,30	Mramorová dlažba	Omítka	Omítka	–
2.02	Chodba	24,60	Mramorová dlažba	Omítka	Omítka	–
2.03	Předstěnka ženy	4,30	Keramická dlažba	Keramický obklad, omítka	Omítka	–
2.04	WC ženy	3,90	Keramická dlažba	Keramický obklad, omítka	Omítka	–
2.05	WC muži	1,50	Keramická dlažba	Keramický obklad, omítka	Omítka	–
2.06	WC muži	2,50	Keramická dlažba	Keramický obklad, omítka	Omítka	–
2.07	Předstěnka mužů	2,80	Keramická dlažba	Keramický obklad, omítka	Omítka	–
2.08	Šatna, sprcha	4,10	Keramická dlažba	Keramický obklad, omítka	Omítka	–
2.09	Kancelář	8,90	Vínyl	Omítka	Omítka	–
2.10	Sklad	11,80	Vínyl	Omítka	Omítka	–
2.11	Vězucholebnice	17,10	Betonová mazonína	Omítka	Omítka	–
2.12	Chodba	1,70	Mramorová dlažba	Omítka	Omítka	–
2.13	Sklad	3,50	Mramorová dlažba	Omítka	Omítka	–
2.14	Sklad	4,80	Mramorová dlažba	Omítka	Omítka	–
2.15	Kabina zkušebně	21,80	Základový koberec	Omítka/SDK	SDK, podhled (x.3000mm)	Nová SDK, předstěnka
2.16	–	–	–	–	–	–

Č.M.	NÁZEV	PLOCHA [m] ²	PODLAHA	STĚNY	STROP	POZNÁMKY
2.17	Rozvodna	1,60	Vínyl	Omítka	Omítka	–
2.18	Sál	67,00	Koberec	Omítka	Omítka	–
2.19	Společenská místnost	54,30	Vínyl	Omítka	Omítka	–
2.20	Chodba a schodiště	44,40	Mramorová dlažba	Omítka	Omítka	–
2.21	Loučkové divadlo	41,70	Koberec	Omítka	Omítka	–
2.22	Podstřešní prostor	442,78	–	–	Omítka	–
2.23	Provozárna	123,64	Guma	Omítka	Omítka	–
2.24	Sklad	13,53	Dřevěná prkna	Omítka	Omítka	–
2.25	Kostýmárna	11,80	Dřevěná prkna	Omítka	Omítka	–
2.26	Galerie	83,00	Dřevěná prkna	Omítka	Omítka	–
2.27	Chodba a schodiště	14,00	Mramorová dlažba	Omítka	Omítka	–
2.28	Chodba	2,50	Mramorová dlažba	Omítka	Omítka	–
2.29	WC	3,30	Keramická dlažba	Omítka	Omítka	–
2.30	WC	1,80	Keramická dlažba	Omítka	Omítka	–
2.31	Kuchyně	7,10	Vínyl	Omítka	Omítka	–
2.32	Chodba	10,20	Vínyl	Omítka	Omítka	–

Č.M.	NÁZEV	PLOCHA [m] ²	PODLAHA	STĚNY	STROP	POZNÁMKY
2.33	Účebna	13,20	Vínyl	Omítka	Omítka	–
2.34	Účebna	12,00	Vínyl	Omítka	Omítka	–
2.35	Chodba	5,00	Vínyl	Omítka	Omítka	–
2.36	Účebna	36,10	Vínyl	Omítka	Omítka	–
2.37	Účebna	73,20	Vínyl	Omítka	Omítka	–
2.38	Chodba	34,10	Mramorová dlažba	Omítka	Omítka	–
2.39	Kancelář	24,40	Koberec	Omítka	Omítka	–
2.40	Kancelář	12,30	Koberec	Omítka	Omítka	–
2.41	Kancelář	12,30	Koberec	Omítka	Omítka	–
2.42	Kancelář	12,30	Koberec	Omítka	Omítka	–
2.43	Předstěnka	1,90	Keramická dlažba	Keramický obklad, omítka	Omítka	–
2.44	WC ženy	6,40	Keramická dlažba	Keramický obklad, omítka	Omítka	–
2.45	Kuchyně	1,90	Mramorová dlažba	Omítka	Omítka	–
2.46	Předstěnka	1,40	Keramická dlažba	Omítka	Omítka	–
2.47	WC muži	8,30	Keramická dlažba	Omítka	Omítka	–

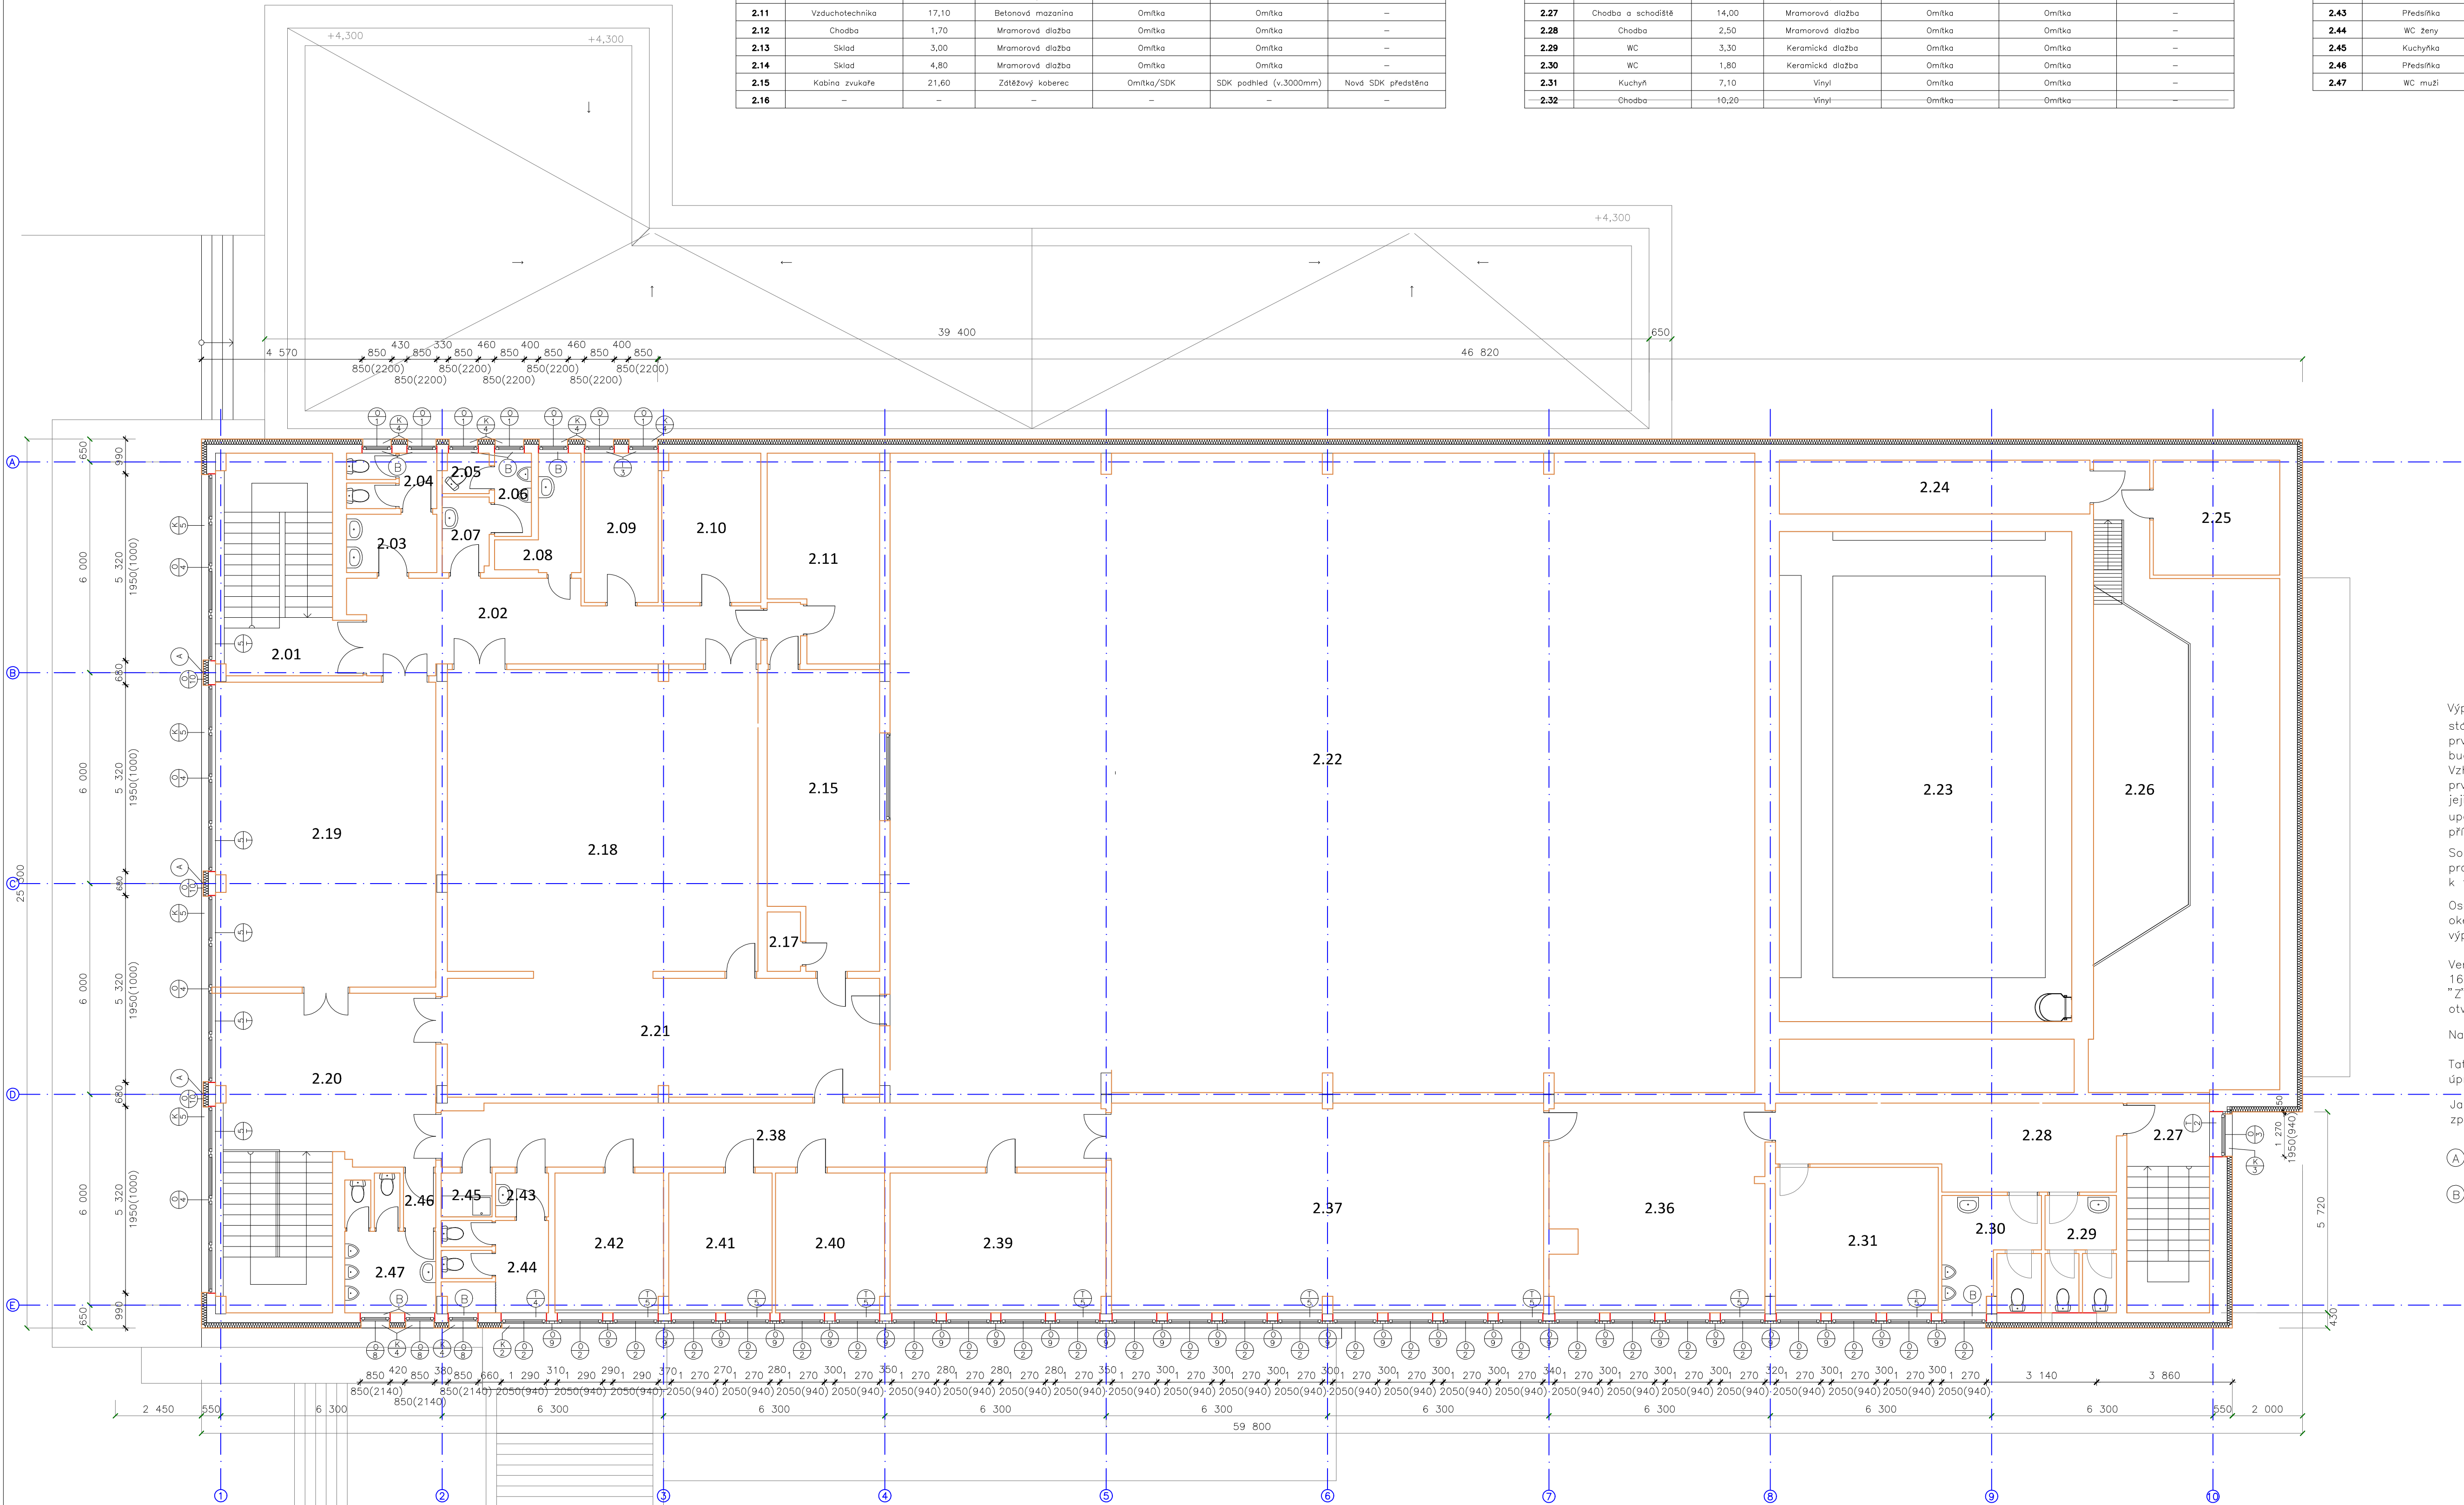

Poznámka:

Výplně otvorů 0/1 a 0/2 budou provedeny v předseznané montáži – do roviny s vnější stranou stávajících zděných meziokenních sloupků. Mezi takto vysazená okna budou osazeny výplňové prvky z Pir panelů, opatřených z vnější strany shodným materiálovým a barevným řešením jako budou mít výplně otvorů.

Vzhledem k vysunutí nových výplní otvorů bude provedena po vybouření stávajících okenních prvků oprava a doplnění omítek na stávajících spoletích a nadpraží okenních otvorů včetně jejich vymalby. Zčistění bude provedeno na celou šířku spoletí.

Upozornění: 75% stávajících spoletí je po přechodu výměně oken vyspraveno polystyrenovými příložkami, tyto bude nutné nahradit případně doplnit novým ostěním.

Součástí dodávky je rovněž osazení boxů pro venkovní žaluzie. Tyto budou v podomítkovém provedení, respektujícím sílu provdřeného zateplení fasády. Boxy budou ze strany přiléhající k fasádě opatřeny tepelnou izolací tl. min. 30mm.

Osazení okenních otvorů musí být v souladu s technickými požadavky a předpisy dodavatele oken a v souladu s dotčenými ustanoveními normy ETICS – zejména pak těsnění spár mezi výplněmi otvorů a ostatními konstrukčními prvky!


Venkovní žaluzie budou provedeny v maximální možné šířce při respektování šířky zateplení 160mm a požadavku na provedení v podomítkovém boxu. Předpokládá se tvarové provedení "Z", šířky min. 70 mm. Ovládní bude řešeno el. motorem pro lamely dlouhé přes dva okenní otvory vč. příslušných částí meziokenních prvků.

Na objektu probíhá realizace zateplovacího systému v tl. 160mm.

Tato dokumentace slouží pouze pro potřeby výměny výplní otvorů a s ní spojených stavebních úprav. Veškeré v ní uvedené rozměry je nutné před zahájením výroby ověřit na místě!

Jako podklad je použita projektová dokumentace k celkové opravě a dostavbě kulturního domu, zpracovaná společností BDA Architekti v 02.2019.

- A před osazením okenních výplní a meziokenních panelů nutno osekát obklad pilířků z pískovcových pásků.
- B keramické obložení parapetů bude v místn. č. 2.04,2.05,2.06,2.08, 2.47,2.48 provedeno po osazení oken nově v celé ploše

Ing.arch.Doležal – PROJEKČNÍ KANCELÁŘ 788 03 NOVÝ MALÍN 4			
Zadp. projektant :	ING.ARCH. VÁCLAV DOLEŽAL		ING.ARCH. DOLEŽAL PROJEKČNÍ KANCELÁŘ 788 03 Nový Malín tel:777 675 375 IČO:12098221
Vypracoval :	ING.ARCH. VÁCLAV DOLEŽAL		
Investor :	Město Zábřeh, Masarykovo náb.510/6, Zábřeh		
Kraj / okres :	Olomoucký / Šumperk		
Místo :	Zábřeh, poz. p.č. 1969/1, k.ú.Zábřeh na Moravě		
Akce :			
Výměna oken Kulturní dům Zábřeh		Formát : 10 A4	
Půdorys 2 NP		Datum : 12.2024	
		Stupeň : DSP	
		Měřítko : 1:100	
		Výkres č. : D 1.4.	