


POZNÁMKA

PROSTUPY KLEBNÝMI PÁSY PRO KANALIZAČNÍ STOUPAČKY BUDOU PROVEDENY JÁDROVÝM VRTÁNÍM, NESMÍ BÝT BOURÁNY. DO VYVRTANÝCH OTVORŮ BUDE VLOŽENA CHRÁNIČKA Z OCELOVÉ TRUBKY S TLOUŠTKOU STĚNY 3 mm SE SVĚTLÝM PRŮMĚREM DLE KANALIZAČNÍHO POTRUBÍ.
POLOHU ZÁPACHOVÝCH UZÁVĚREK PRO ODVOD KONDENZÁTU ZE VZDUCHOTECHNICKÝCH ZAŘÍZENÍ JE NUTNO KOORDINOVAT S DODÁVKOU VZT
DLE KONKRÉTNÍCH ZVOLENÝCH ZAŘÍZENÍCH PŘEDMĚTŮ A ZAŘÍZENÍ MŮŽE VYPLYNOUT POTŘEBA OPRAVY NÁPOJNÝCH BODŮ PRO JEJICH PŘIPOJENÍ OPROTI TĚTO DOKUMENTACI
K PŘÍVZDUŠNOVACÍM VENTILŮM OSAZENÝM DO INSTALAČNÍCH PŘEDSTĚN JE NUTNO DODAT VĚTRACÍ MRÍŽKY. VĚTRACÍ MRÍŽKY BUDOU KOVOVÉ V BÍLÉ BARVĚ. VÝBĚR MRÍŽEK BUDE KONZULTOVÁN S ARCHITEKTEM
PŘED ČISTIČÍ TVAROVKY BUDOU OSAZENA REVIZNÍ DVÍŘKA, PŘEDPOKLÁDÁNA JSOU KOVOVÁ REVIZNÍ DVÍŘKA V BÍLÉ BARVĚ. VÝBĚR REVIZNÍCH DVÍŘEK BUDE KONZULTOVÁN S ARCHITEKTEM
MONTÁŽ VEŠKERÝCH ROZVODŮ VČETNĚ JEJICH KOTVENÍ, ZAŘÍZOVACÍCH PŘEDMĚTŮ ATD. BUDE PROVEDENA DLE TECHNOLOGICKÝCH PŘEDPISŮ A MONTÁŽNÍCH NÁVODŮ VÝROBCE

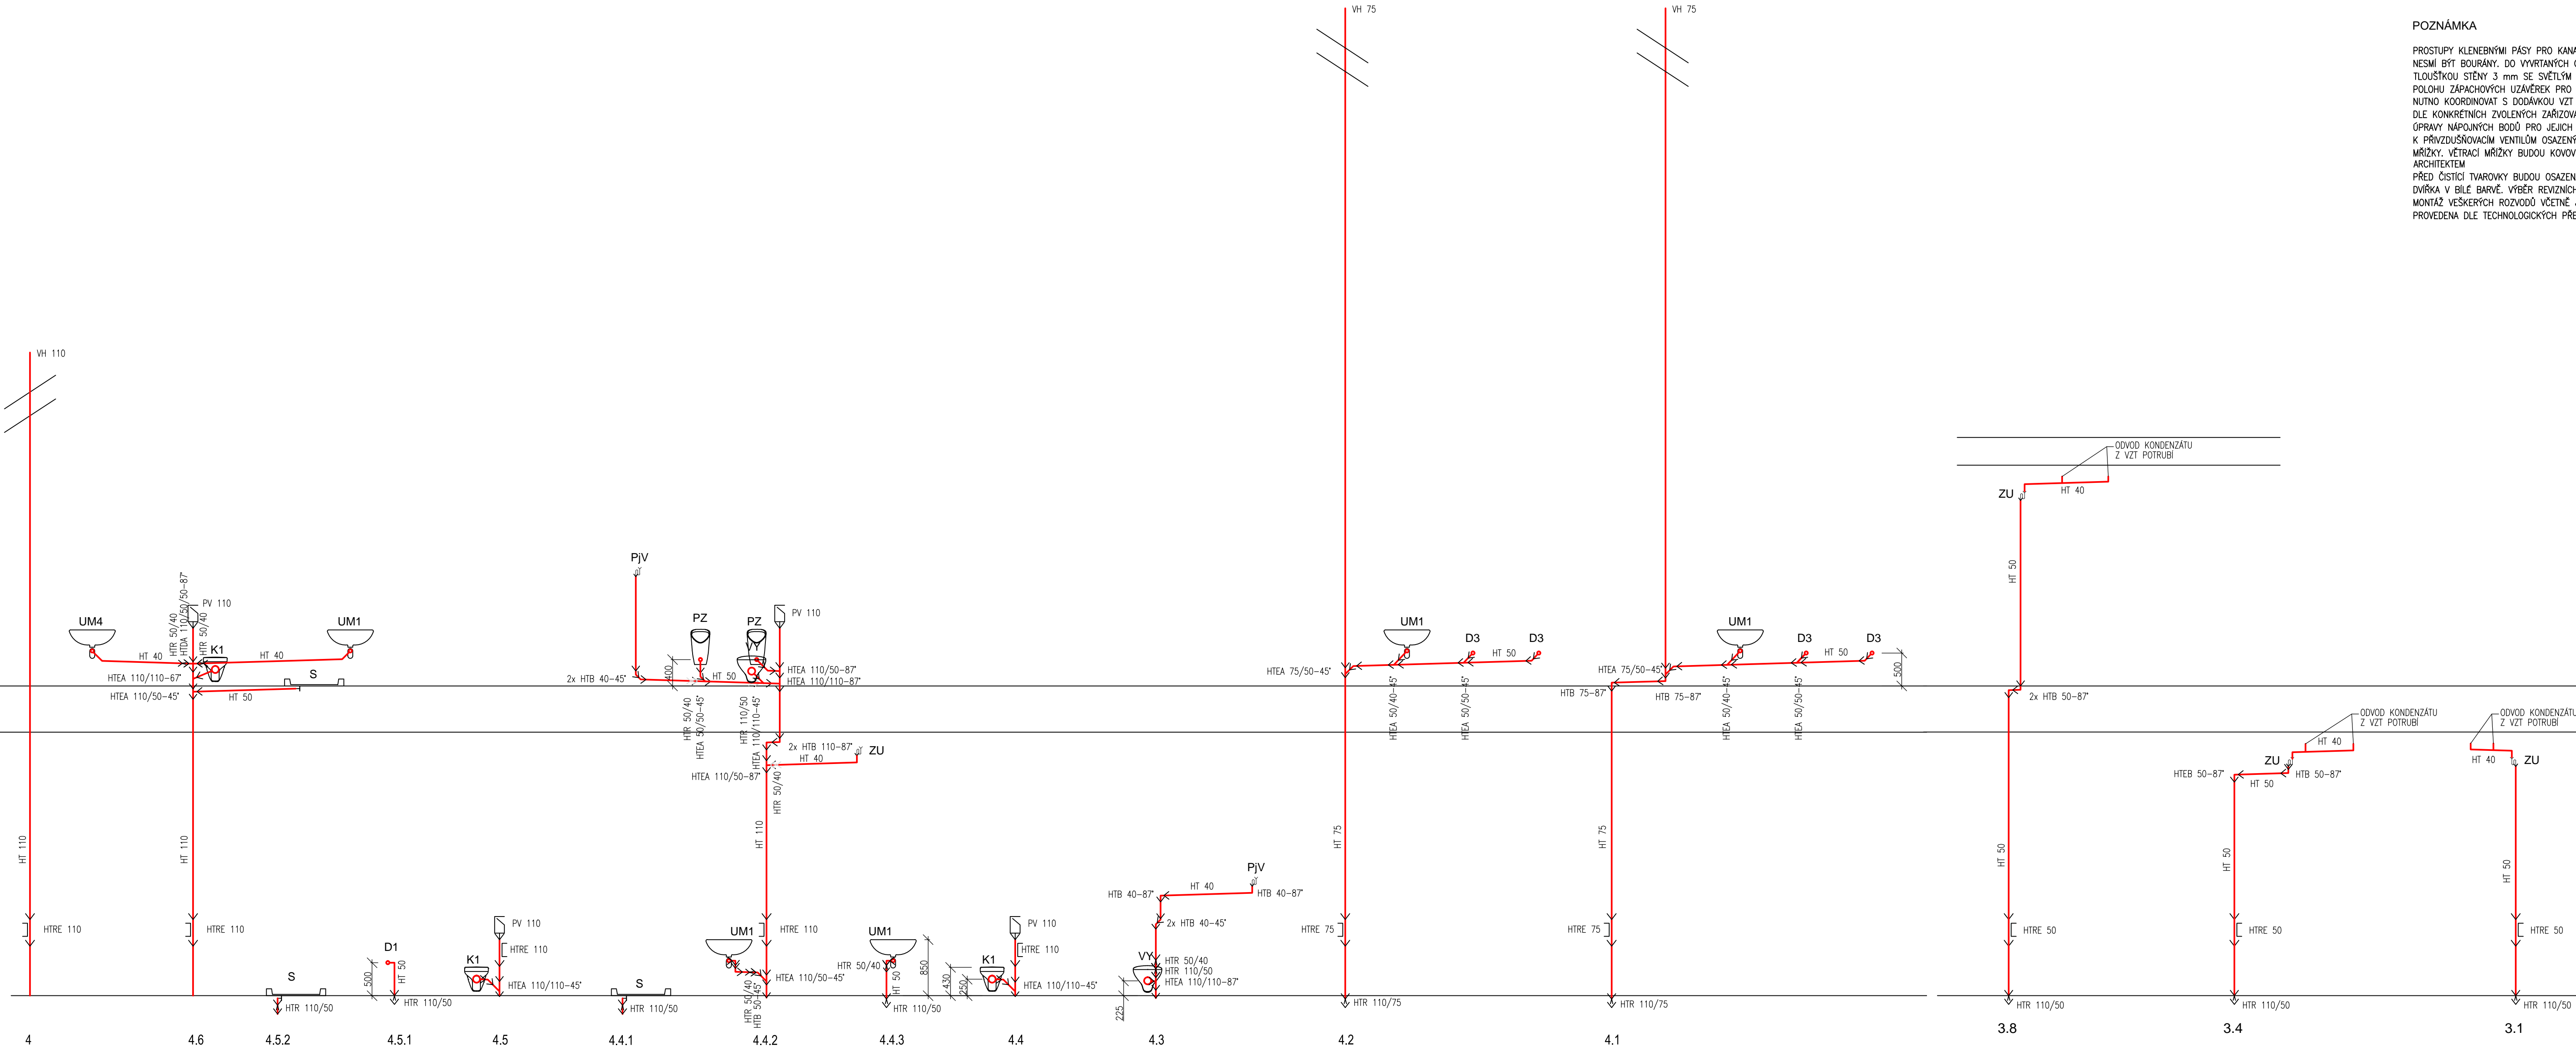

- UM1 Keramické umyvadlo 550x 420x 165 mm, nástěnné, barva bílá, s přepadem, s otvorem pro stojánkovou baterii, nerezový sifon, stojánková směšovací baterie, umyvadlová, jednopáková, chrom
- UM2 Keramické umyvátko 450x 340x 155 mm, nástěnné, bílá barva, s otvorem pro stojánkovou baterii, nerezový sifon umožňující podjeří, stojánková směšovací baterie, jednopáková, umyvadlová, chrom, provedení pro invalidy, s prodlouženou pákou
- UM3 Keramické umyvadlo 520x 410x 185 mm, zápusné do desky, barva bílá, s otvorem pro stojánkovou baterii, nerezový sifon, automatická umyvadlová baterie, stojánková, chrom, s bezdotykovým ovládním, nastavení teploty pomocí směšovacím ventilem pod umyvadlem, nastavitelná doba doběhu, napojení na zdroj elektrické energie 12 V, 50 Hz
- UM4 Keramické umyvadlo 550x 420x 165 mm, nástěnné, barva bílá, s přepadem, s otvorem pro stojánkovou baterii, nerezový sifon, automatická umyvadlová baterie, stojánková, chrom, s bezdotykovým ovládním, nastavení teploty pomocí směšovacím ventilem pod umyvadlem, nastavitelná doba doběhu, napojení na zdroj elektrické energie 12 V, 50 Hz
- S Sprchová vanička litý mramor, bílá nízká, vaničkový sifon plast, DN 40, nerezová krytka prům. 90mm, nástěnná směšovací baterie, páková, chrom, sprchový set, 700mm, jednapolohová hlavice chrom, sprchová tyč k montáži do stěny, posuvný držák ruční sprchy

- K1 Závěsný keramický klozet s hlubokým splachováním, závěsný bílá barva, WC sedátko s poklopem, plastové, bílé, samonosná předstěňová konstrukce se splachovací nádrží s dvoustupňovým splachováním, ovládací tlačítka nerezová
- K2 Keramický klozet pro invalidy, s hlubokým splachováním, závěsný, bílá barva, WC sedátko s poklopem, plastové, bílé, samonosná předstěňová konstrukce se splachovací nádrží s dvoustupňovým splachováním, 2x ovládací tlačítka nerezová, oddělené pneumatické splachování ruční, zabudované do zdi
- PZ Keramický pisaár, odsávací, bílá barva, s vnitřním přívodem vody, s automatickým splachovacím systémem, včetně sifonu, rohového ventilu, připojovací hadice a montážního materiálu, napojení na zdroj elektrické energie 12 V, 50 Hz, montážní podomítkový modul pro uryadl, odpadní koleno DN 50
- VY Keramické závěsná výlevka, s mříží, bílá barva, s oplachovým kruhem, samonosná konstrukce pro závěsné výlevky se splachovací nádrží, příprava pro montáž nástěnné směšovací baterie, dvoustupňový splachovací systém, ovládací tlačítka nerezová na stěnu, nástěnná směšovací baterie, jednopáková, chrom, s prodlouženým ramínkem pro výlevky

- D1 Prostor šetřící zápachová uzávěrka DN50x6/4" pro kuchyňské dřezy a jejich nábytkové podstavby. S kulovým kloubem na odtoku a přípojkou pro pračku nebo myčku se zpětným uzávěrem
- D2 Prostor šetřící zápachová uzávěrka DN50x6/4" pro kuchyňské dvojdfezy a jejich nábytkové podstavby.
- D3 Nerezové umyvadlo 550x 400x 150 mm, nástěnné, včetně nerezových konzol pro montáž na stěnu zápachová uzávěrka DN50x6/4", nerez
- VP1 Podlahová vpust DN 50/75/110 se svislým odtokem, izolačním límcem a zápachovým uzávěrem fungujícím i bez vody v sifonu, výškově nastavitelným nástavcem, nerezovým rámečkem a vtokovou mřížkou z nerezové oceli včetně stavebního ochranného krytu rámečku
- VP2 Podlahová vpust DN 50/75 s vodorovným odtokem a izolační přírubou, zápachovým uzávěrem fungujícím i bez vody v sifonu, nástavcem s možností výškové úpravy a nerezovým rámečkem, mřížkou z nerezové oceli, stavební krytem rámečku a stavební ochranou izolační příruby

- PjV Zápachová uzávěrka s vodním zápachovým uzávěrem a kuličkou pro suchý stav, nástěnná nálevka, DN 32, montáž pod pojistný ventil ohříváče vody
- ZU Zápachová uzávěrka s vodním zápachovým uzávěrem a kuličkou pro suchý stav, podomítková, DN 32, napojení odvodu kondenzátu z pat VZT stoupaček, výšku osazení koordinovat s dodávkou VZT
- ZU2 Zápachový uzávěr DN40 s vodorovným odtokem a svislým nebo vodorovným připojením 5/4" (svěrné připojení) s vodní zápachou uzávěrkou (60 mm) a mechanickým zápachovým uzávěrem(kulička) a čističí vložkou.
- VH Větrací komínek, PP barvený ve hmotě v odstínu střešní krytiny, odolný proti UV záření, nastavitelný sklon, střední průchod, těsnící manžeta s límcem – pro trapézový plech, délka 500 mm, dimenze DN 75, DN 110

NÁZEV STAVBY Jízdnárna Louckého kláštera ve Znojmě II. etapa			
INVESTOR MĚSTO ZNOJMO, Obroková 1/12, 66922 Znojmo		Atelier GNS s.r.o. Krátká 1778/9, 66902 Znojmo www.atelierngns.com, info@atelierngns.com	
NATASTRANALNÍ UZEMÍ Znojmo-Louka 793574	MÍSTO STAVBY Loucká ulice	ZAKÁZKA Č.	
HLAVNÍ ARCHITEKT ING. ARCH. MARTIN NAVRKAL, PH.D.		PÁRE	
ZODPOVĚDNÝ PROJEKTANT ING. ARCH. MARTIN NAVRKAL, PH.D.		VYPRACOVAL ING. PETR AMBROZEK	
OBJEKT SO 01		STUPEŇ DPS	
PROFESIE D.1.4.1 ZTI - KANALIZACE		DATUM 07/2024	
NÁZEV VÝKRESU ROZVINUTÉ ŘEZY KANALIZACE		MĚŘÍTKO 1:50	
		ČÍSLO VÝKRESU 07	