

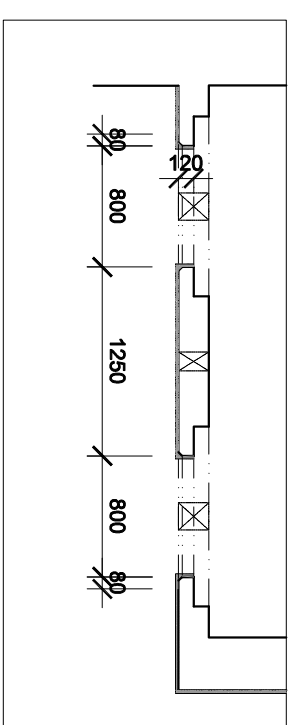


POHLED NA VSTUPNÍ PORTALY

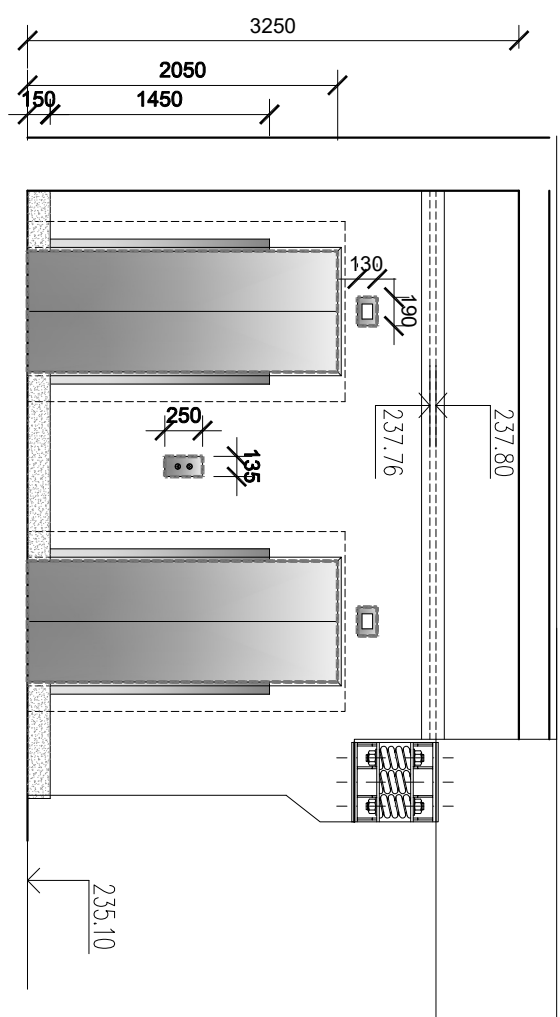

LEGENDA MATERIÁLŮ:

	STÁVAJÍCÍ KONSTRUKCE		KAMENNÝ OBKLAD
	NEREZ		BOURACÍ a DEMONTAŽNÍ PRÁCE

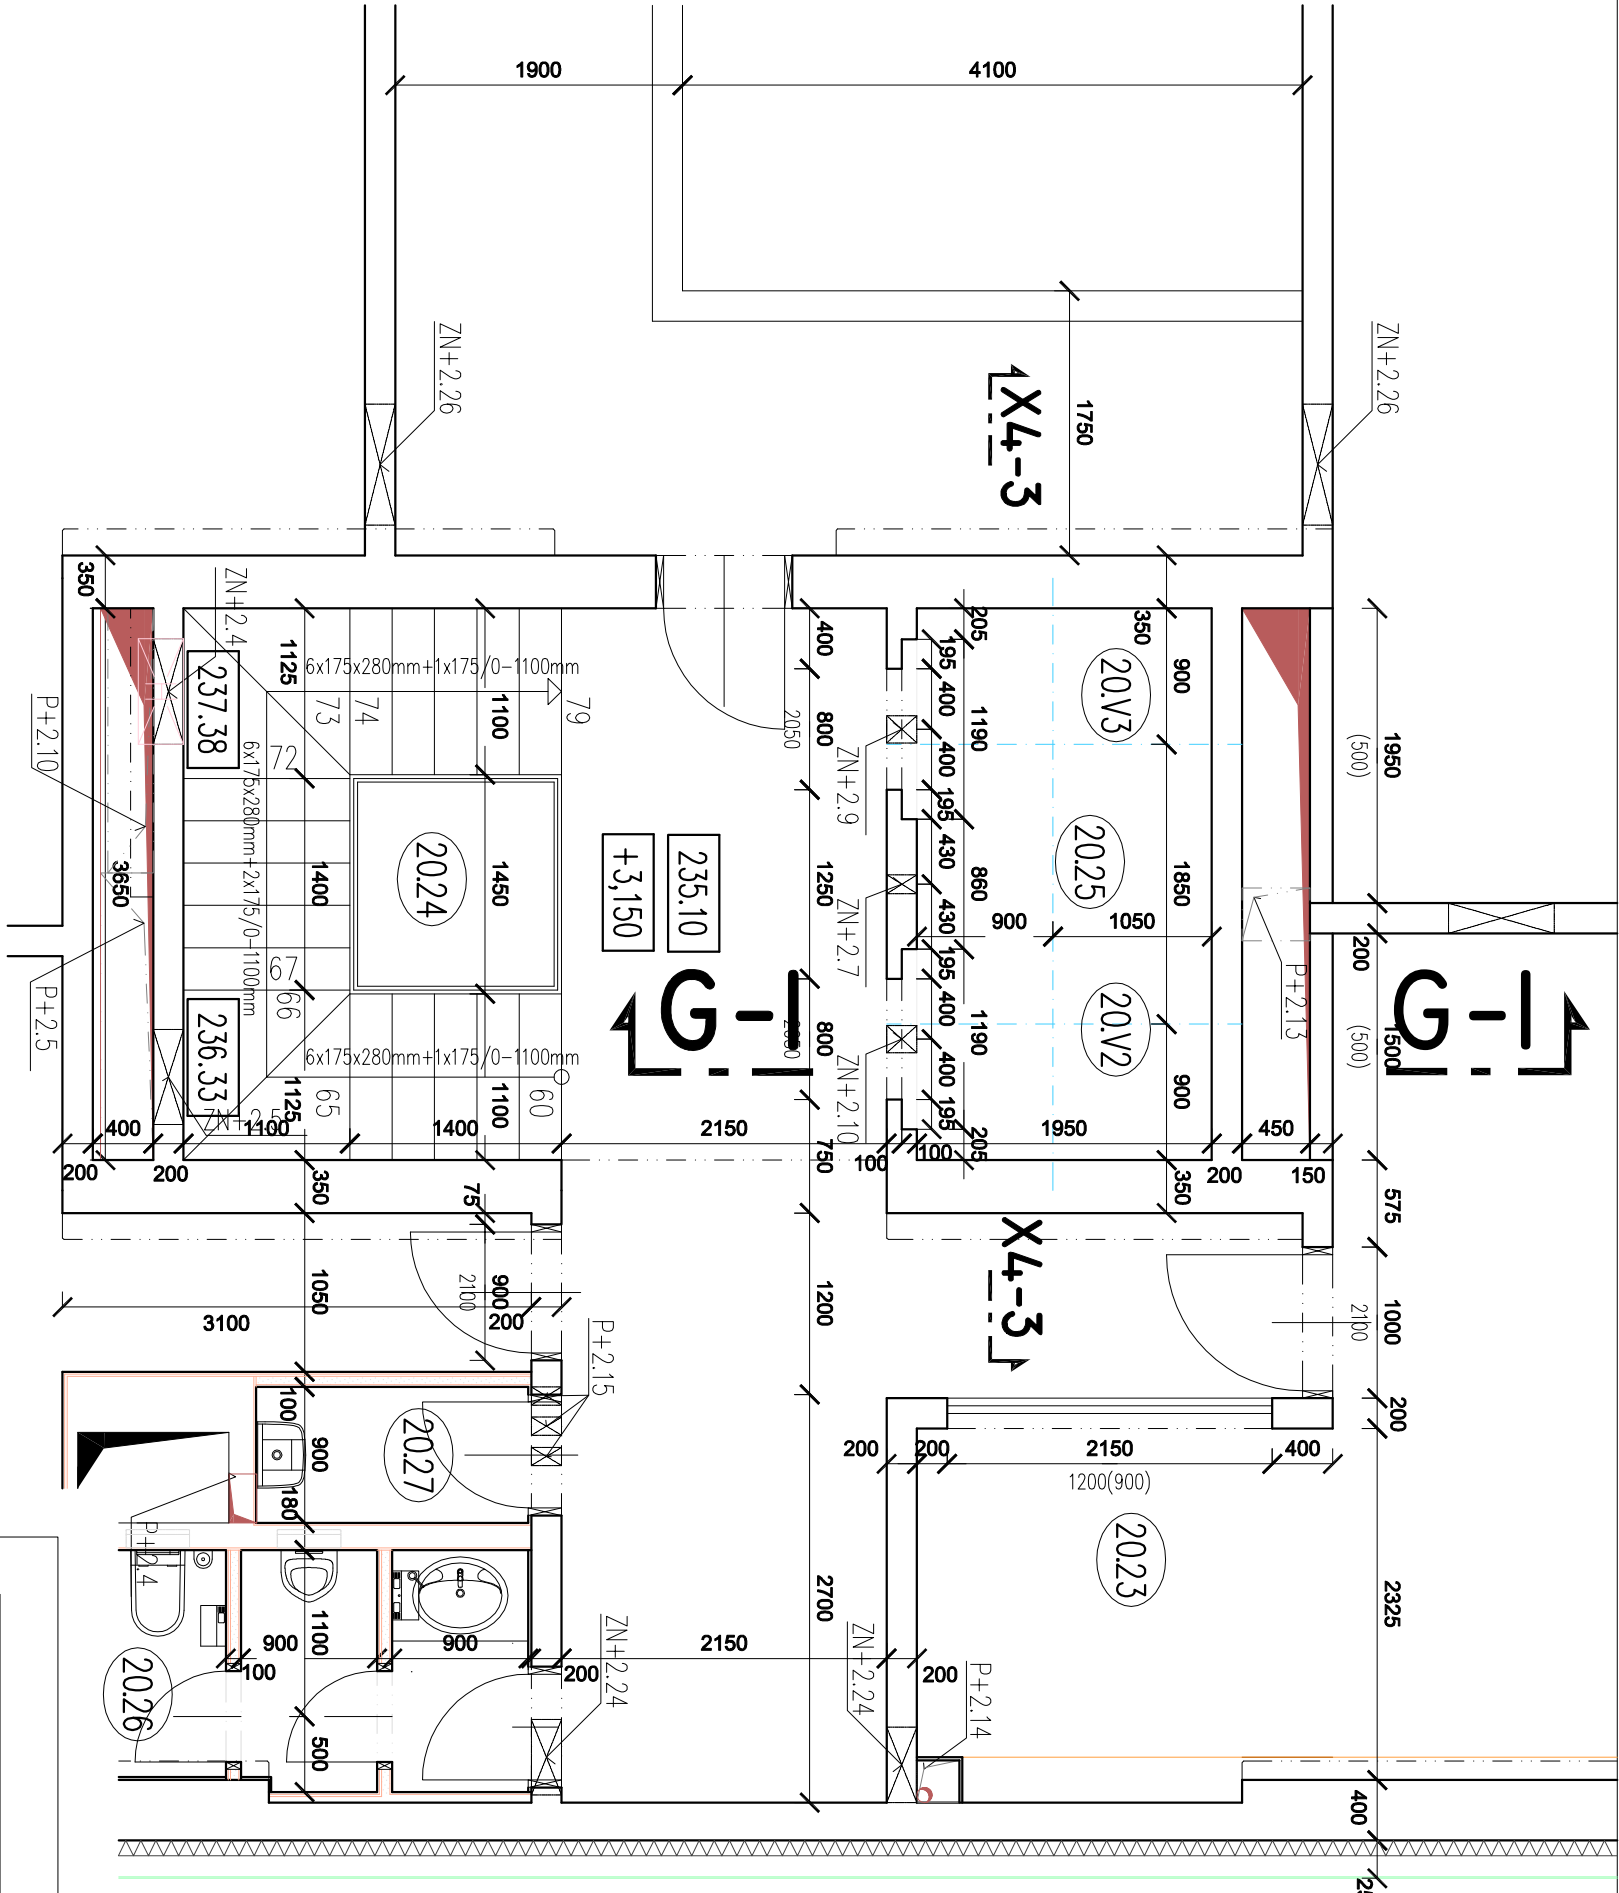

±0,000 = 231,95 m.n.m.

VERZE: a PARE:

GEN.PROJEKTANT: Ing. Jaroslav Borovička

VYPRACOVAL: Ing. Jan Macek

INVESTOR: Český rozhlas Vinohradská 1409/12, Praha 2

MÍSTO: Český rozhlas Římská 385/13, Praha 2

AKCE: Výměna výtahů V2 a V3

obsah výkresu

č. výkresu

VÝŘEZ PŮDORYSU 2.NP-1.PATRO
STÁVAJÍCÍ STAV+BOURACÍ PRÁCE
D.1.1.5



Q PROJEKT
Bohušova ze Švamberka 8
Praha 4
140 00
tel./fax: +420-261 216 619
e-mail: q-projekt@q-projekt.cz

č. zakázky

formát

A3

datum

11/2024

účel

DPS

měřítko

1:50