



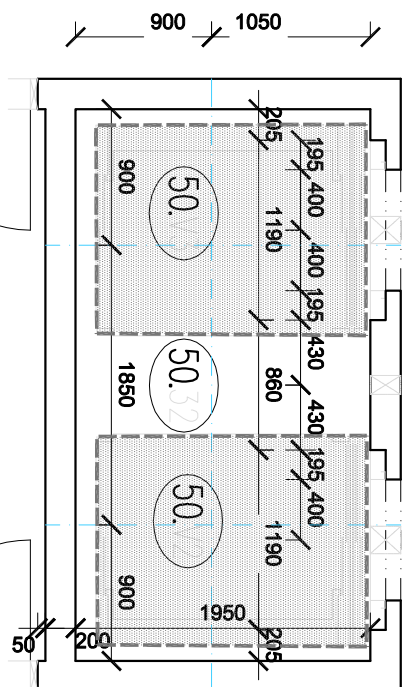

247.00  
+15,050

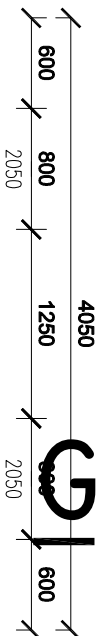


1G-1


50.33

900  
2050  
50.28  
1


50.22

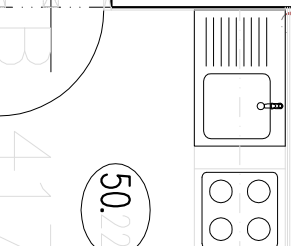


50.44

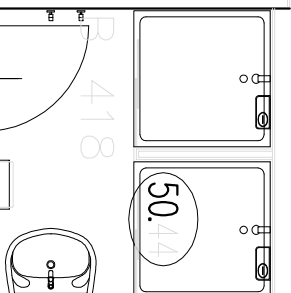

50.45  
1  
2050  
600


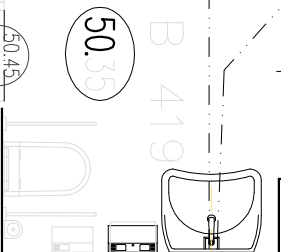


50.35

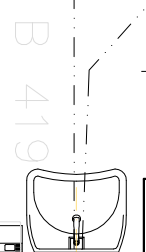

50.37

## POHLED NA VSTUPNÍ PORTÁLY

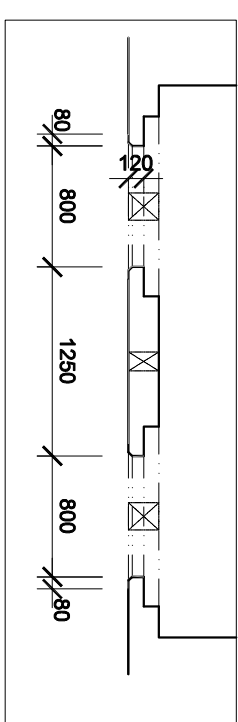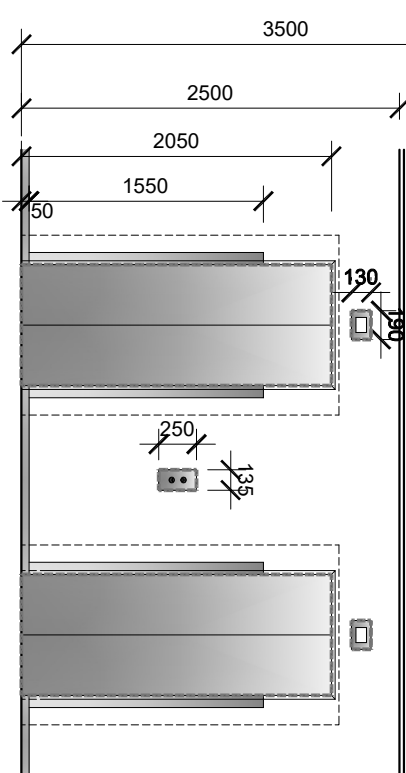

## LEGENDA MATERIÁLŮ:

	STÁVAJÍCÍ KONSTRUKCE		KAMENNÝ OBKLAD
	NEREZ		BOURACÍ a DEMONTAŽNÍ PRÁCE

±0,000 = 231,95 m.n.m.

VERZE: a PARE:

GEN.PROJEKTANT: Ing. Jaroslav Borovička

VYPRACOVAL: Ing. Jan Macek

INVESTOR: Český rozhlas Vinohradská 1409/12, Praha 2

MÍSTO: Český rozhlas Římská 385/13, Praha 2

AKCE: Výměna výtahů V2 a V3

obsah výkresu

Q PROJEKT



Bohušova ze Švamberka 8  
Praha 4  
140 00  
tel./fax: +420-261 216 619  
e-mail: q-projekt@q-projekt.cz

č. zakázky

formát

A3

datum

11/2024

účel

DPS

měřítko

1:50

VÝŘEZ PŮDORYSU 5.NP-4.PATRO

STÁVAJÍCÍ STAV+BOURACÍ PRÁCE

D.1.1.8