


DEMONTOVAT TECHNOLOGII VÝTAHU V3

2xHTA 50/30 - 300 pro kotvení
mont. nosníku - břemeno 600kg

DEMONTOVAT TECHNOLOGII VÝTAHU V2

2xHTA 50/30 - 300 pro kotvení
mont. nosníku - břemeno 600kg

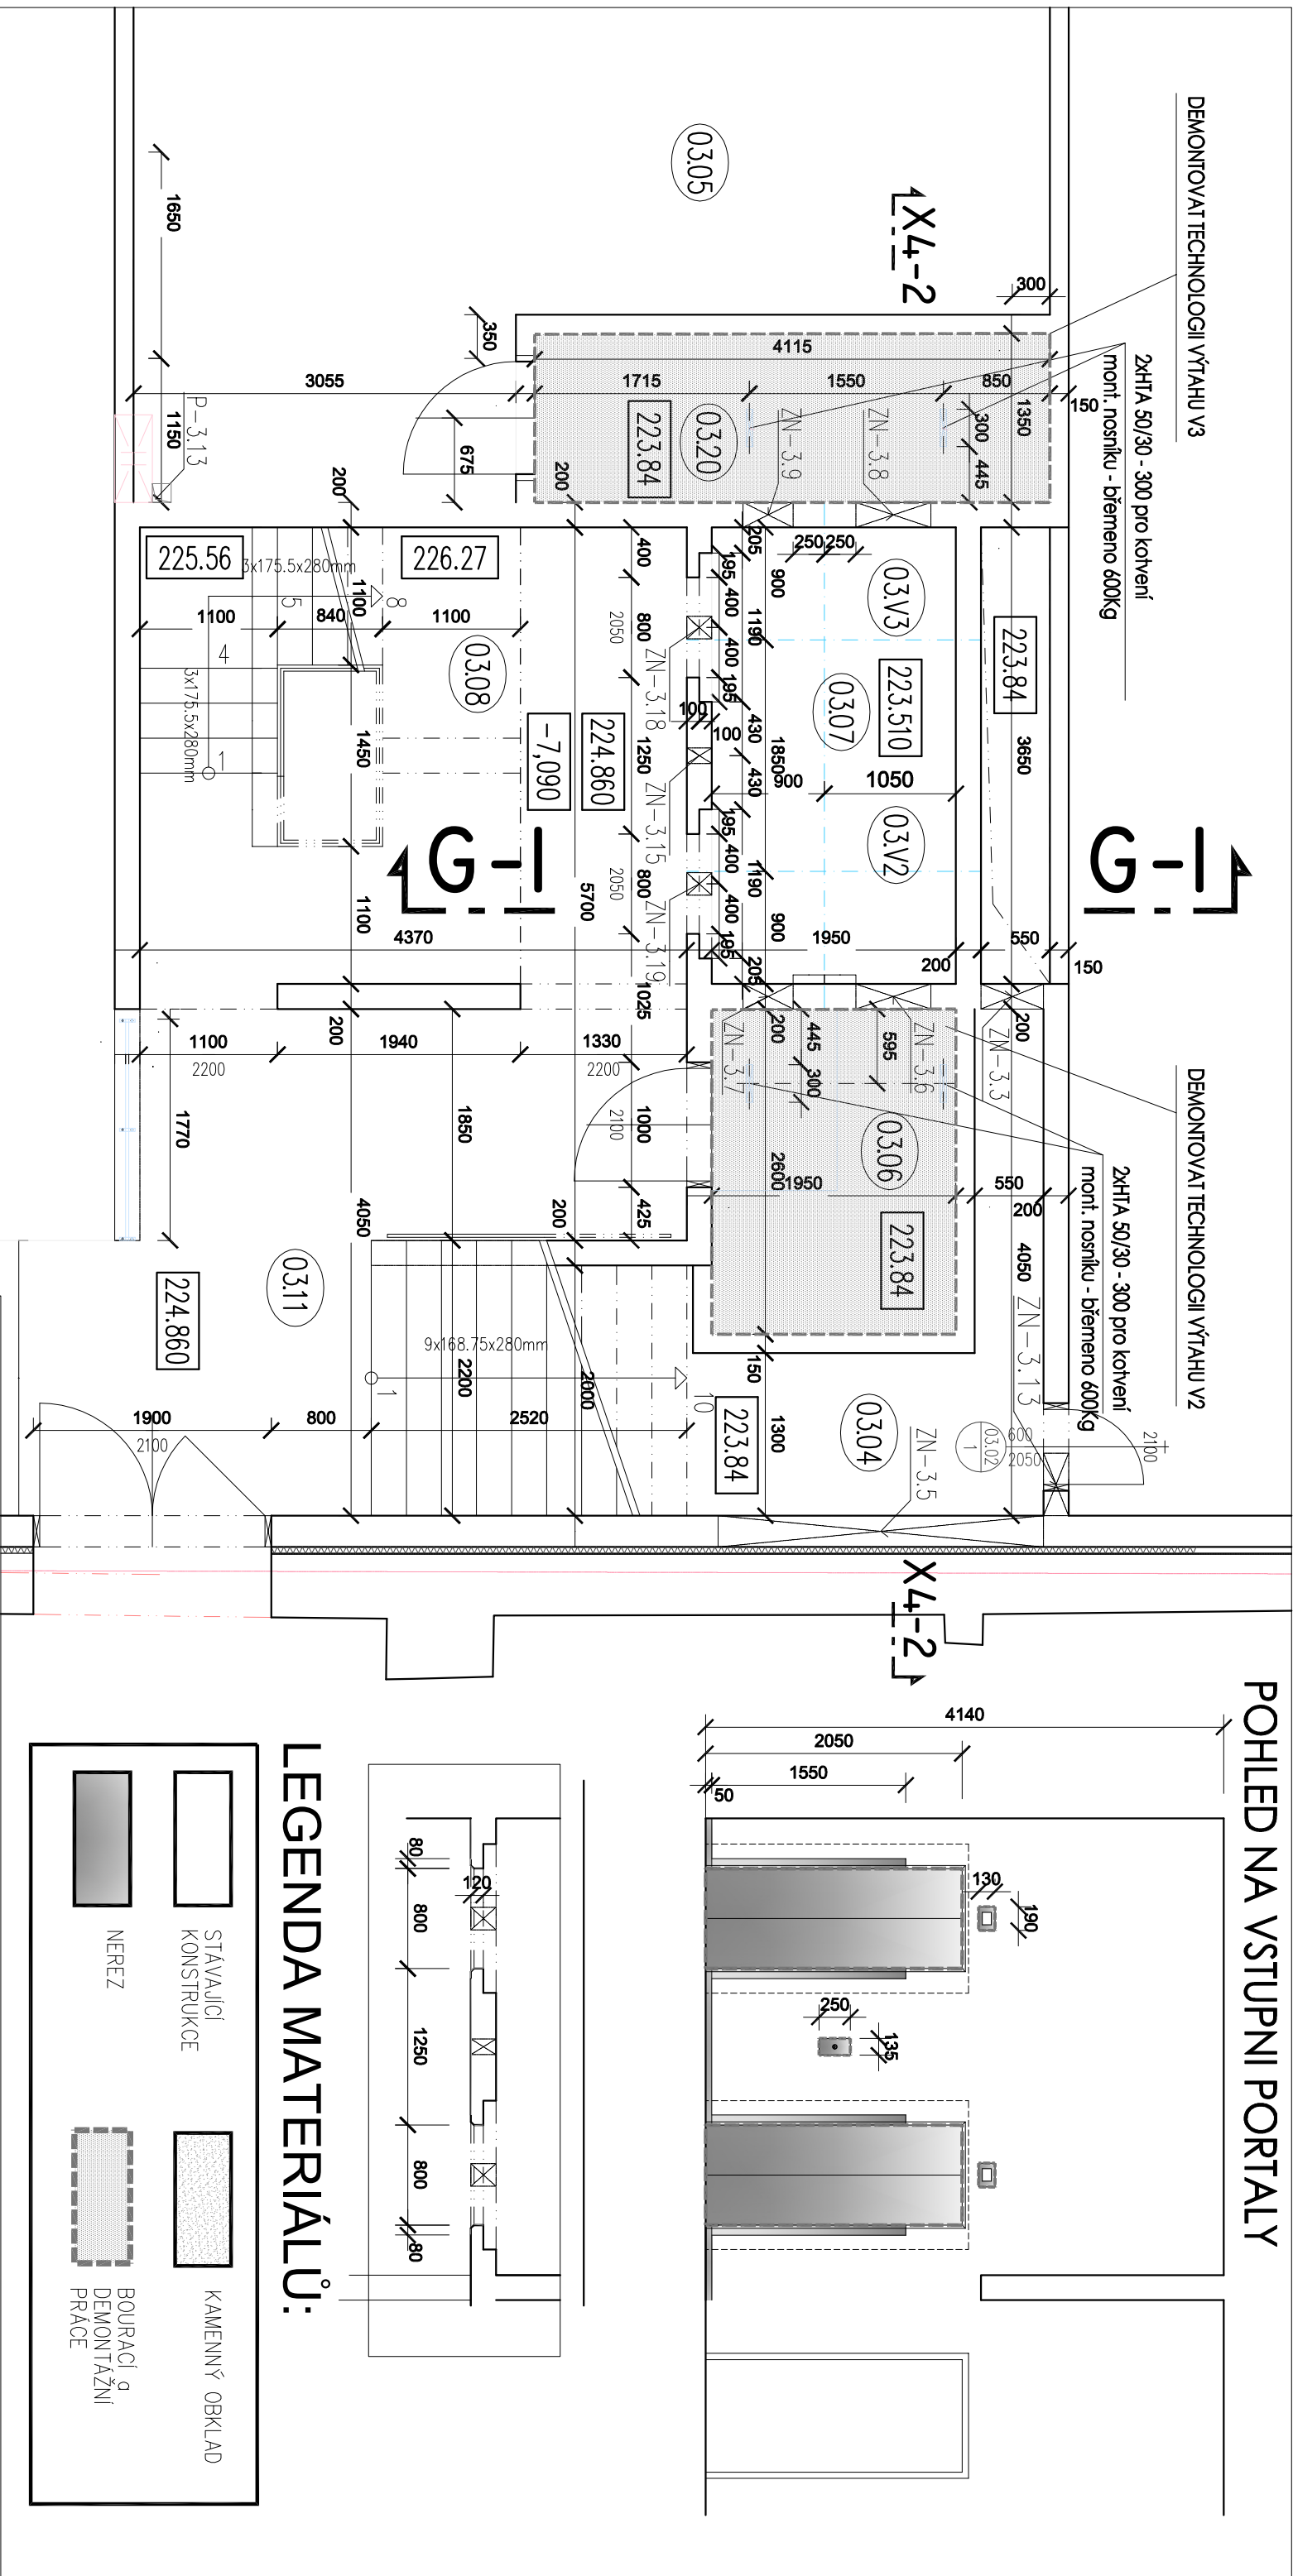

TABULKA MÍSTNOSTÍ

Č.M.	NÁZEV MÍSTNOSTI	m2	PODLAHA	STĚNY	STŘOP
03.06	STROJOVNA PRO VÝTAH V2	5,06	BETON	BETON	BETON
03.07	VÝTAHOVÁ ŠACHTA V2 A V3	7,12	BETON	BETON	BETON
03.20	STROJOVNA PRO VÝTAH V3	5,54	BETON	BETON	BETON
	CELKEM MÍSTNOSTI	17,72			

±0,000 = 231,95 m.n.m.

VERZE: a PARE:

GEN.PROJEKTANT: Ing. Jaroslav Borovička

VYPRACOVAL: Ing. Jan Macek

INVESTOR: Český rozhlas Vinohradská 1409/12, Praha 2

MÍSTO: Český rozhlas Římská 385/13, Praha 2

AKCE: Výměna výtahů V2 a V3

obsah výkresu

VÝŘEZ PŮDORYSU 3.PP-3.SUTERÉN
STÁVAJÍCÍ STAV+BOURACÍ PRÁCE


č. výkresu

D.1.1.2



Q PROJEKT
Bohušova ze Švamberka 8
Praha 4
140 00
tel./fax: +420-261 216 619
e-mail: q.projekt@q-projekt.cz

LEGENDA MATERIÁLŮ:

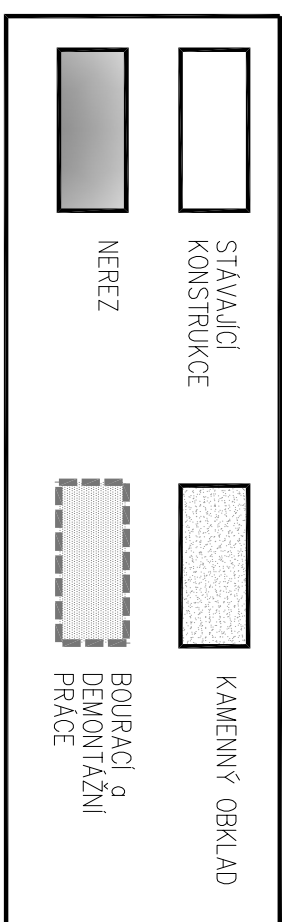

č. zakázky

formát A3

datum 11/2024

účel DPS

měřítko

1:50