


PŮDORYS STŘECHY  
1 : 200

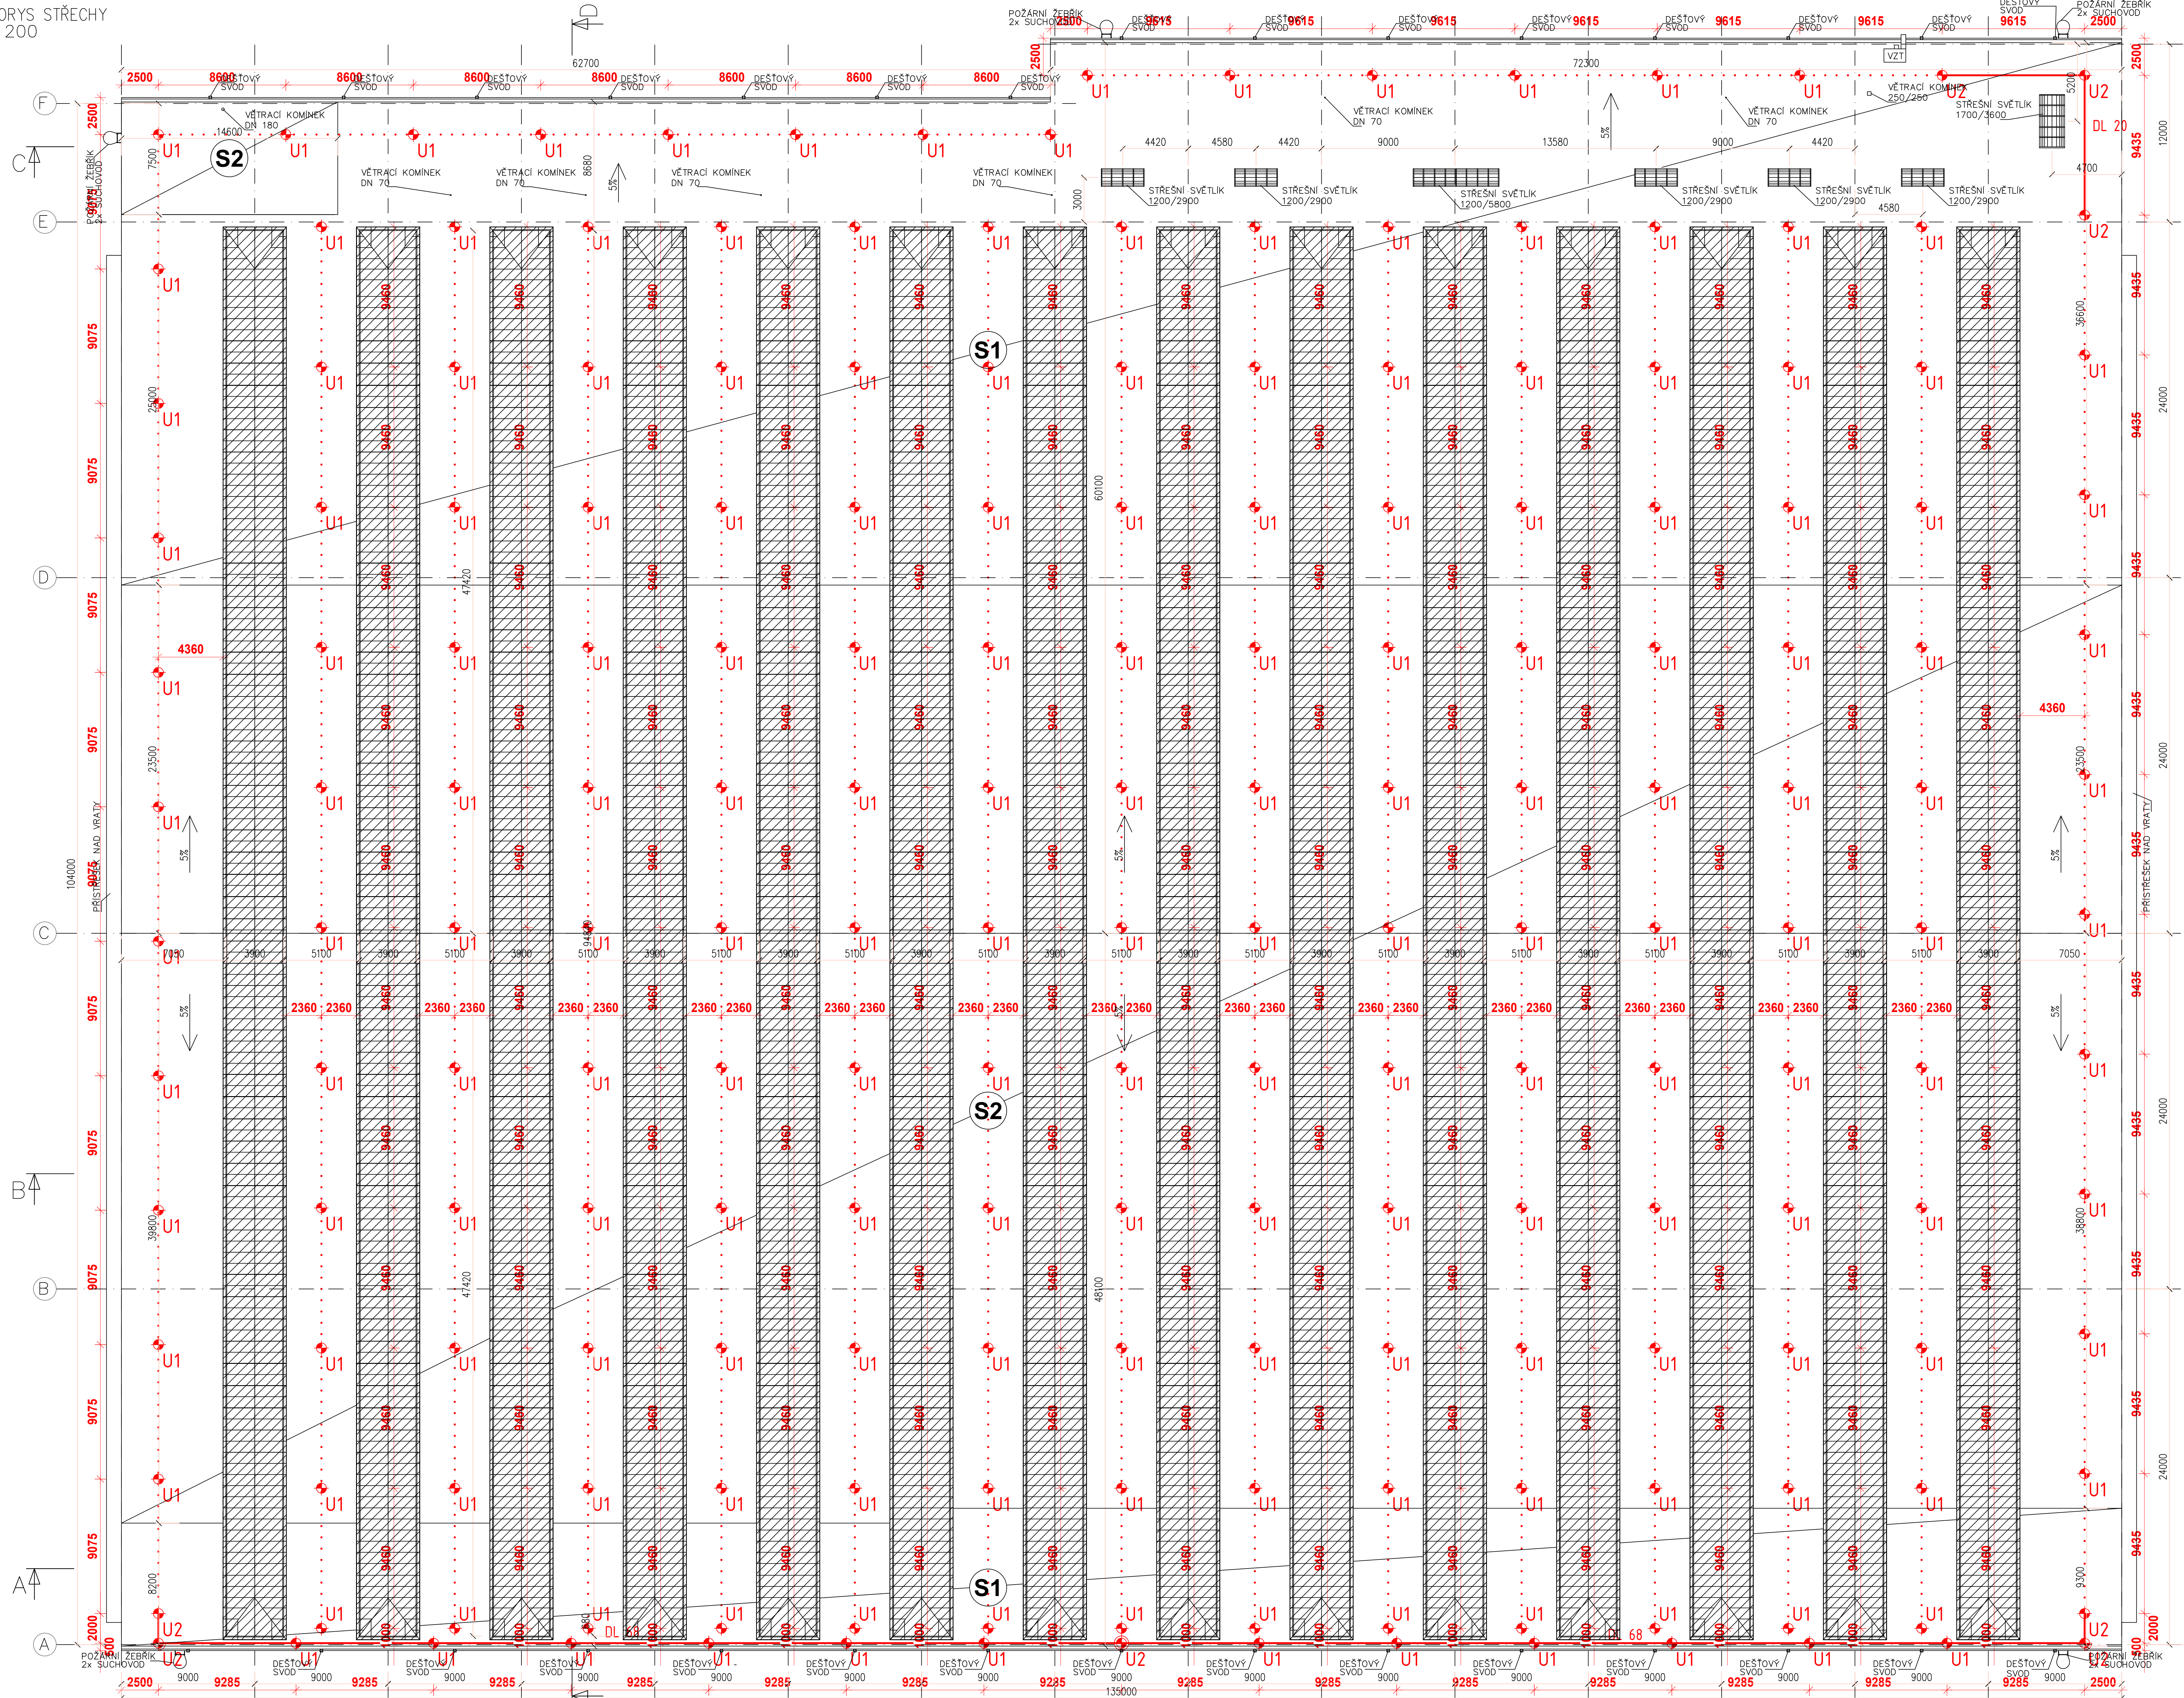

POZN:  
**JE NUTNÉ POUŽÍT DVOU SPOJOVACÍCH PROSTŘEDKŮ.**

SPOJOVACÍ LANO MUSÍ BÝT VŽDY ZKRÁCENO NA CO NEJKRATŠÍ MOŽNOU DĚLKU SOUČASNĚ VŠAK JEHO DĚLKA NIKDY NESMÍ UMOŽNIT VOLNÝ PÁD DELŠÍ NEŽ 1500 mm NEBO NÁRAZ NA NIŽE POLOŽENOU PŘEKÁŽKU.

ZÁCHYTNÝ SYSTÉM JE MOŽNÉ POPRVÉ POUŽÍT AŽ PO ÚSPĚŠNÉM PROVEDENÍ REVIZE SYSTÉMU A POUŽÍVAT JEJ SMÍ (A TUDÍŽ I VYSTUPOVAT DO NEBEZPEČNÉHO OKRAJE) POUZE NÁLEŽITĚ POUČENÉ OSOBY S VHDODNÝM VYBAVENÍM.

PŘI MONTÁŽI KAŽDÝ BOD POPSAT ČÍSLEM (NAPŘ. NA ZÁKLADNĚ) PODLE DOKUMENTACE A PŘED ZAKRYTÍM VRSTVAMI FOTOGRAFICKY ZDOKUMENTOVAT UKOTVENÍ!

SKUTEČNÉ DĚLKY NEREZOVÝCH LAN PŘED ZÁVÁZNÝM OBJEDNÁNÍM VŽDY OVĚŘIT PŘÍMO NA STAVBĚ.

KOVOVÉ PRVKY SYSTÉMU S PERMANENTNÍM NEREZOVÝM LANEM JE NUTNÉ PROPOJIT S HROMOSVODNOU SOUSTAVOU DLE ČSN EN 62 305 ed. 2.

KOTVÍCÍ BODY MEZI SVĚTLÍKY SLOUŽÍ POUZE PRO ÚDRŽBU SVĚTLÍKŮ. TYTO BODY NESLOUŽÍ K ZAJIŠTĚNÍ VOLNÉHO OKRAJE STŘECHY!

PŘEDPOKLÁDÁ SE, ŽE VÝLEZY NA STŘECHU POMOCÍ PEVNÝCH PROVOZOVNÍCH ŽEBŘÍKŮ JSOU ZABEZPEČENY DLE ČSN 74 3282 OCHRANNÝM ZÁBRADLÍM, POPŘ. JINÝM ZPŮSOBEM, KTERÝ ÚČELNĚ ZAMEZÍ PÁDU OSOB Z VÝŠKY A DO HLUBKY A KTERÝ NENÍ SOUČÁSTÍ TOHOTO PROJEKTU. HRANA VÝSTUPNÍ ÚROVNĚ ŽEBŘÍKU A PŘÍSTUPOVÁ PLOŠINA MUSÍ BÝT PO OBOU STRANÁCH OPATŘENY OCHRANNÝM ZÁBRADLÍM PRODLOUŽENÝM DO VZDÁLENOSTI 1500 mm OD NEZABEZPEČENÉ HRANY DO PLOCHY STŘECHY, NEBO PODÉL PÁDOVÉ HRANY TAK, ABY DO VZDÁLENOSTI 1500 mm OD PEVNÉHO ŽEBŘÍKU BYL VYLOUČEN PÁD.

**LEGENDA ZÁCHYTNÉHO SYSTÉMU TOPSAFE**

- U1 - Kotvicí bod TOPSAFE TSL-400-T10, délka 400 mm 188 ks
- U2 - Kotvicí bod TOPSAFE TSL-400-TX10, délka 400 mm 8 ks
- Kladka zlomového bodu 2 ks
- Místo napojení úseků nerezového lana 1 ks
- Montážní lano 156 m celkem
- Permanentní nerezové lano Hl. 8 mm (3 úseky)
- DL XX Označení délky nerezových lan. XX - číselná hodnota délky 1 ks lana v m
- 1,2, ... Pořadové číslo kotvicího bodu

Je nutné přizpůsobit vzdálenosti kotvicích bodů modulaci trapézového plechu.

NAVRHL A ZAKRESLIL:	ROBIN KOČVARA	<b>TOPWEI</b> <sup>®</sup> s.r.o.
OBSAH VÝKRESU: PŮDORYS STŘECHY - ZÁCHYTNÝ SYSTÉM	NÁM. VILÉMA MRŠTÍKA 62 664 81 OSTROVÁČICE, ČR 77771120, 777725089	
STAVBA: 20241168_Hala vozovny, DP Ostrava, Poruba	DATUM 10.7.2024 MĚŘÍTKO 1:250 Č. VÝKRESU 01	