
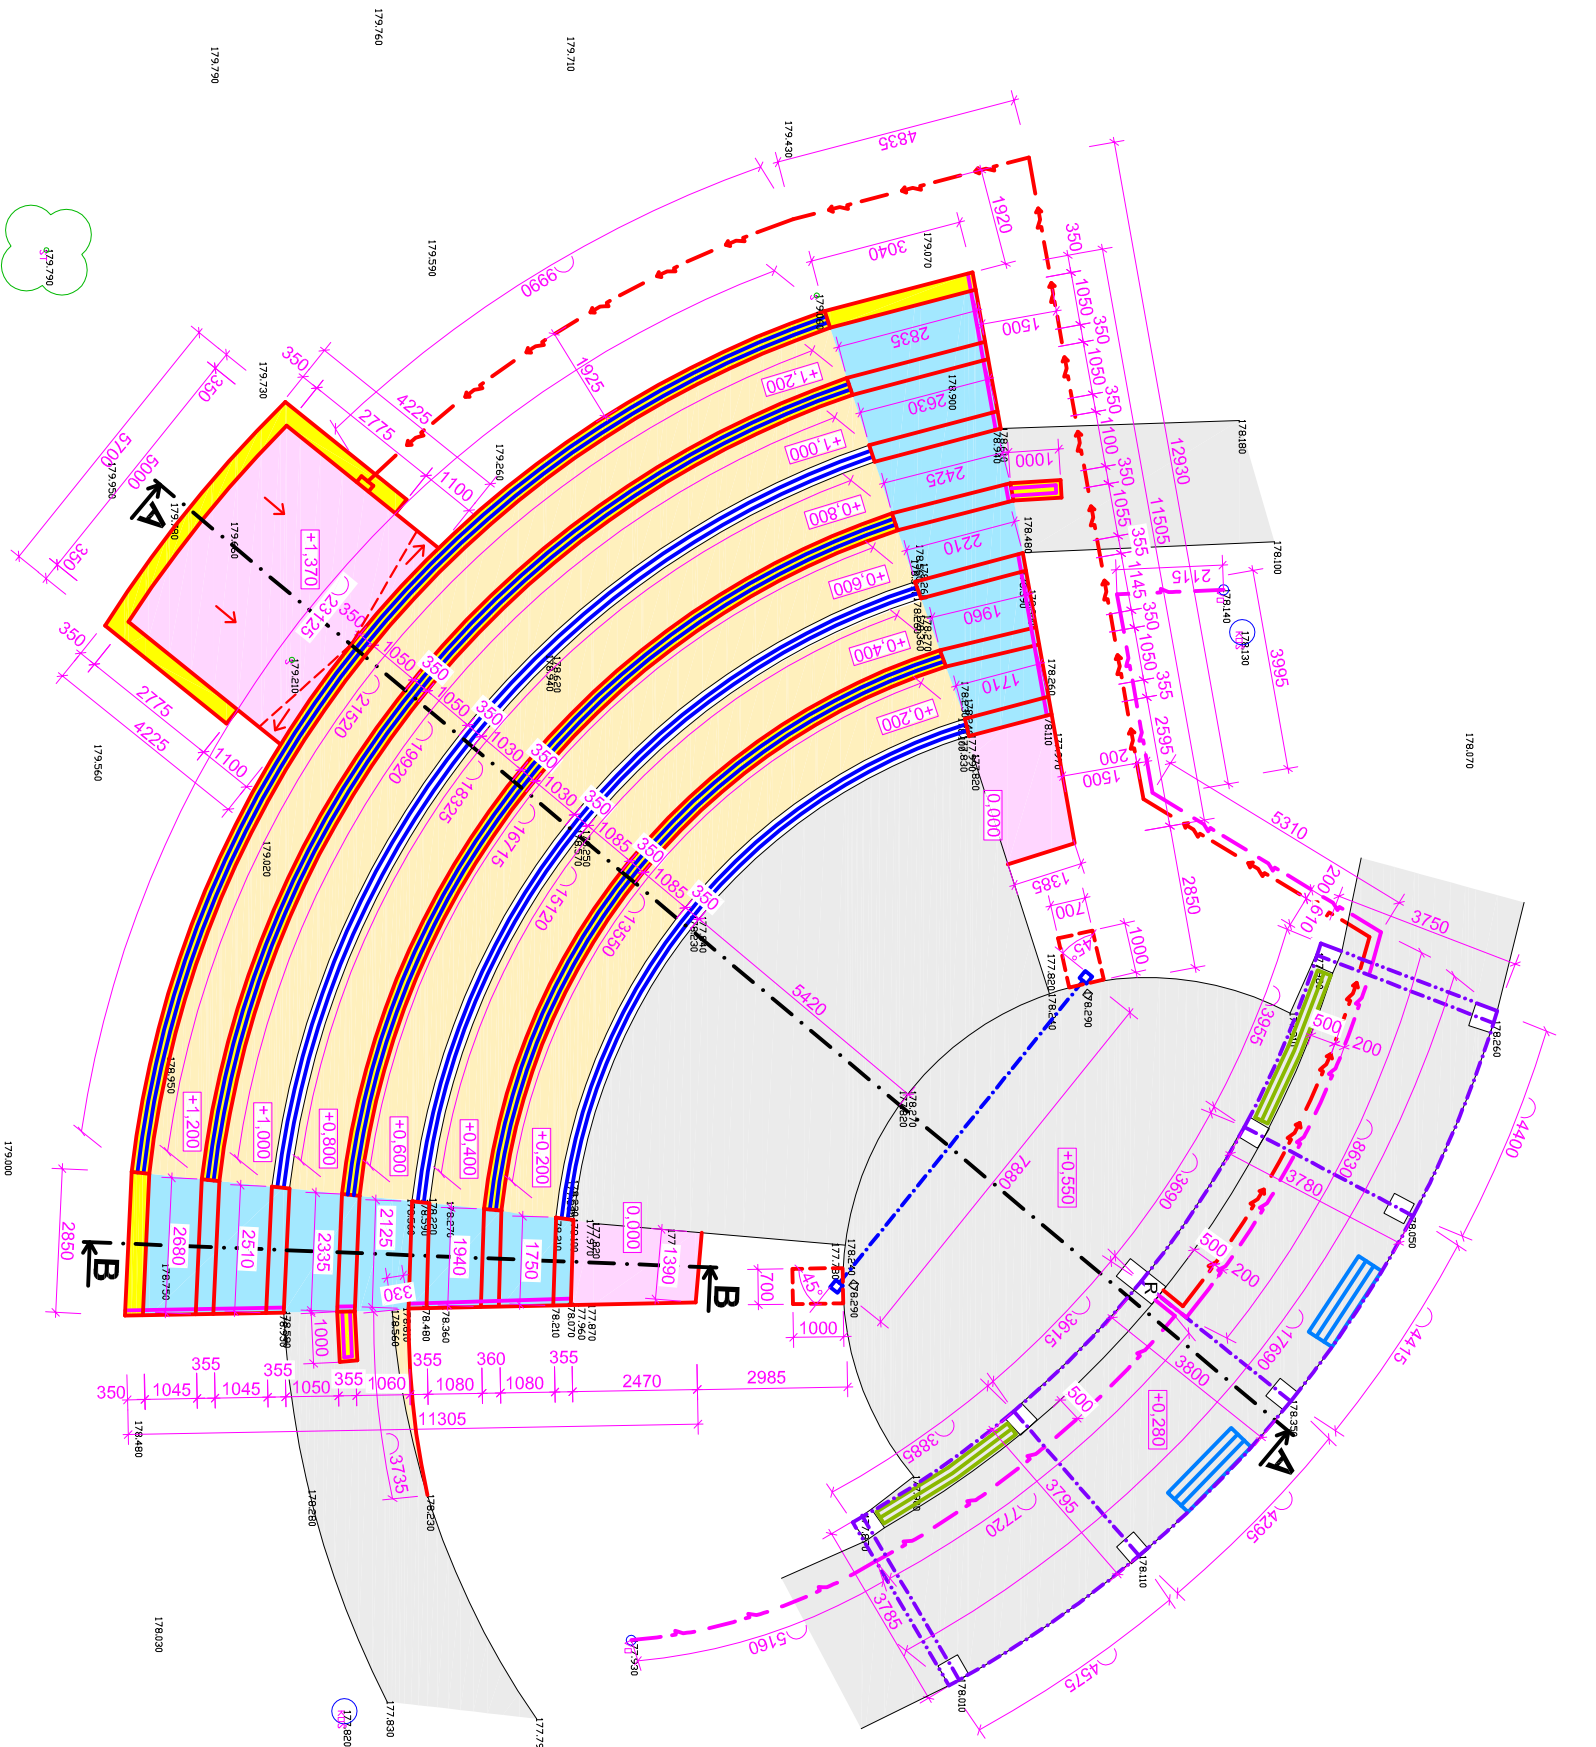


- ## LEGENDA ZNAČENÍ
- STÁVAJÍCÍ ZPEVNĚNÉ PLOCHY
 - NOVÁ PLOCHA Z KAMENNÉ DLAŽBY, ODSTÍN ŠEDÝ
 - NOVÁ PLOCHA Z ŽULOVÉ DLAŽBY, ODSTÍN ŠEDÝ
 - NOVÁ PLOCHA Z DROBNÉHO KAMENIVA, ODSTÍN ŽLUTÝ
 - NOVÁ OPĚRNÁ ZĚď Z KAMENE, ODSTÍN ŠEDÝ
 - NOVÉ LAVIČKY S OPĚRADLEM NA PODEZDÍVCE, ODSTÍN MODRÝ
 - NOVÉ LAVIČKY BEZ OPĚRADLA NA PODEZDÍVCE, ODSTÍN MODRÝ
 - NOVÉ LAVIČKY S OPĚRADLEM NA NOHÁCH, ODSTÍN MODRÝ
 - NOVÉ OCELOVÉ ZÁBRADLÍ POZINKOVANÉ S PUR
 - POVRCHOVOU ÚPRAVOU, VÝŠKA 900mm, ODSTÍN MODRÝ
 - NOVÁ OCELOVÁ KONST. PRO UPEVNĚNÍ PROMÍTAČÍHO PLÁTNĀ, ODSTÍN MODRÝ
 - NOVÁ HLINÍKOVÁ KONST. (ODSTÍN MODRÝ) S POLYKARBONÁTOVÝMI DESKAMI, NÁVRH A POSOUZENÍ HLINÍKOVÝCH PRVKŮ PROVEDE DODAVATELSKÁ FIRMA
 - NOVÝ KABEL ELEKTRICKÉHO VEDENÍ
 - NOVÉ KABEL VO

POZNÁMKY

- STAVEBNÍK PŘED ZAHÁJENÍM STAVBY NECHÁ VYTÝČIT VEŠKERÉ INŽENÝRSKÉ SÍŤE, ABY NEDOŠLO K JEJICH POŠKOZENÍ

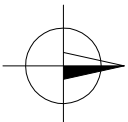

VEDOUCÍ PROJEKCE	AUTORIZACE	VYPRACOVAL
ING. S. BREJCHA	ING. ET ING. TOMAŠ NEDUCHAL	ING. ET ING. TOMAŠ NEDUCHAL

STAVEBNÍK: LAZNĚ HODONÍN, S.R.O., MĚŠŤANSKÁ 140, 695 01 HODONÍN	prost BRNĚNSKÁ 3497 695 01 HODONÍN
LOKALITA: PARC. Č. 1732/10, K. Ú. HODONÍN, OKRES HODONÍN	
STAVBA: STAVEBNÍ ÚPRAVY PŘÍRODNÍ AMFITEÁTR LAZNĚ HODONÍN	
DATUM: 05/2018	
STUPĚN: DŮR, DSP, DPS	ČÍSLO PARÉ
FORMÁT: 2x44	
ZAKÁZKA ČÍSLO: 2018-012	
MĚŘÍTKO: 1:150	
PROFESE: ČÍSLO VÝKRESU	
D.1.1 ARCHITECTONICKO STAVEBNÍ ŘEŠENÍ	

OBSAH:	SITUACE - NOVÝ STAV
--------	---------------------

D.1.1 ARCHITECTONICKO STAVEBNÍ ŘEŠENÍ	D.2
---------------------------------------	-----