



VZOROVÝ VÝKRES REVIZNÍ ŠACHTY DN 315

MĚŘÍTKO 1:20

ŘEZ A-A

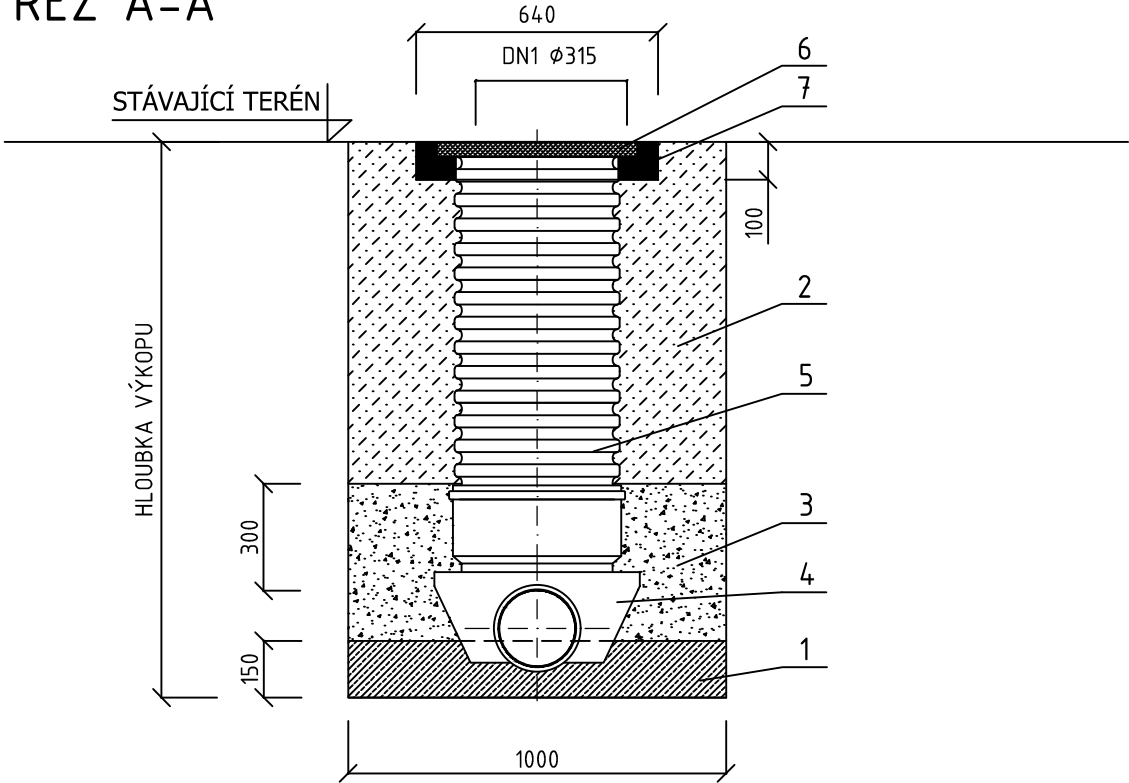

PŮDORYS

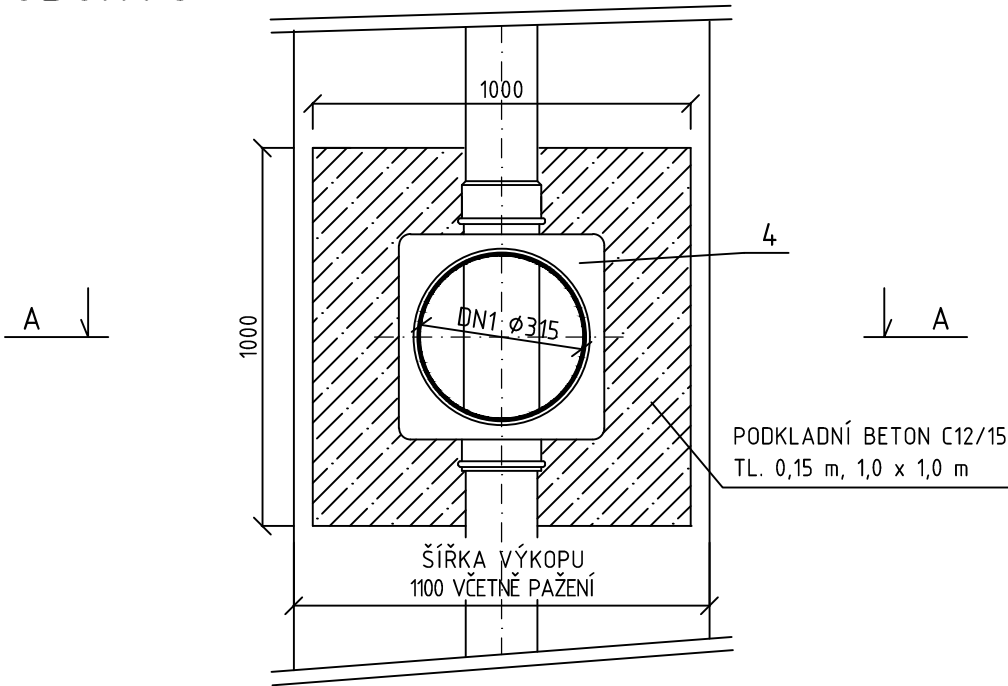

LEGENDA:

- 1 PODKLADNÍ BETON C12/15, TL. 0,15 m, 1,0 x 1,0 m
- 2 ZÁSYP DLE VZOROVÉHO ULOŽENÍ PLASTOVÉHO POTRUBÍ (PŘÍLOHA D.2.3.1.4); V PŘÍPADĚ VÝSKYTU ŠACHET POD HLADINOU PODZEMNÍ VODY BUDE V OKOLÍ ŠACHTOVÉHO DNA PROVEDEN PŘITĚŽOVACÍ PRSTENEC Z BETONU C12/15 O OBJEMU 0,25 m³/ŠACHTA
- 3 OBSYP DLE VZOROVÉHO ULOŽENÍ PLASTOVÉHO POTRUBÍ (PŘÍLOHA D.2.3.1.4), HUTNIT PODÉL POTRUBÍ
- 4 ŠACHTOVÉ DNO PŘÍMÉ (KOMBINOVANÉ) – ZATLAČIT DO BETONU
- 5 PRODLOŽOVACÍ TRUBKA DN 315
- 6 ŠACHTOVÝ POKLOP Z LITINY TŘ. D400 Ø315 mm VÝŠKY 33 mm S ODVĚTRÁNÍM
- 7 BETONOVÝ ROZNÁŠECÍ PRSTENEC VČETNĚ TĚSNĚNÍ MEZI ŠACHTOVOU ROURU A PRSTENCEM PRO POKLOPY TŘ. D400




POZNÁMKA:

- PŘI TVORBĚ SPADIŠTĚ NEBO PRO BOČNÍ VTOK SE POUŽÍJE PŘÍSLUŠNÉ TĚSNĚNÍ IN SITU, DO OTVORU SE BEZ MAZADLA VSUNE IN SITU SPOJKA, KTERÁ SE V OTVORU FIXUJE VSUNUTÍM ZKOSENÉHO A MAZIVEM OPATŘENÉHO DŘÍKU TRUBKY CCA 0,5 m DLOUHÉ.
- PŘI ZAÚSTĚNÍ PŘÍPOJKY SE POUŽÍJE REDUKCE 300/150, 250/150, 200/150.

AUTORIZACE:

Tato projektová dokumentace byla zpracována na základě dokumentace pro územní rozhodnutí "Silnice I/42 Brno, VMO Tomkovo náměstí – manipulační trať Jedovnická + VO", zpracovatel: SUDOP Brno spol. s.r.o. (IČ: 44960417, sídlo: Kounicova 26, 611 36 Brno), datum: 05/2018.

Projektová dokumentace pro stavební povolení – neslouží k realizaci díla.

NÁZEV AKCE	DPMB, a.s., MĚNÍRNA BĚLOHORSKÁ, BRNO	Č. STAVBY: 22-018
STAVEBNÍK	DOPRAVNÍ PODNIK MĚSTA BRNA, a.s., HLINKY 64/151,603 00 BRNO	Č. OBJ.: 21/283/5071
STATUS/STUPEŇ	DOKUMENTACE PRO STAVEBNÍ POVOLENÍ (DSP)	 Dopravní podnik města Brna a.s.
ČÁST	D.1 STAVEBNÍ ČÁST	
GEN. DODAVATEL	SPECIALIZED ENERGETIC COMPANY, s.r.o. JIŽNÍ NÁM.32/15, BRNO	 SPECIALIZED ENERGETIC COMPANY, s.r.o.
KONTAKTNÍ OSOBA	ING. DAVID KOPEČNÝ, kopecny@jetpro.cz, tel.:777 965 929	
ARCHIVNÍ ČÍSLO	E4-A1041	DATUM: 05-2023
HL. PROJEKTANT	ING. DAVID KOPEČNÝ, kopecny@jetpro.cz, tel.:777 965 929	
KONTROLOVAL	ING. ZDENĚK RECH, rech@jetpro.cz	ČÍSLO VÝK/DOK: D.1.3.1.5.
REVIZE		
KOORDINACE PD	JETPRO s.r.o. JIŽNÍ NÁM.32/15, BRNO, 619 00	 PROJEKČNÍ PRÁCE V ENERGETICE
KONTAKTNÍ OSOBA	ING. DAVID KOPEČNÝ	
SUBDODAVATEL	ING. MILOSLAV TAUŠ, Ph.D., IČO: 09502157 NA HRANIČKÁCH 499, 682 01 VYŠKOV	Ing. Miloslav TAUŠ, Ph.D. Na Hraničkách 499/68, 682 01 Vyškov IČO: 09 502 157
PROJEKTANT	ING. MILOSLAV TAUŠ, Ph.D., miloslav.taus@gmail.com	
MÍSTO STAVBY	BRNO, KAT. ÚZEMÍ SLATINA [612286] A ŽIDENICE [611115]	KÓD LOKALITY: BELO
SO/PS	SO 21 DEŠŤOVÁ KANALIZACE V AREÁLU TM	MĚŘÍTKO: M1:20
MAJETKOVÁ TŘÍDA	-----	FORMÁT: 2x4
DRUH DOKUMENTU	VÝKRES	LIST/CELKEM: 1/1
NÁZEV DOKUMENTU	VZOROVÝ VÝKRES REVIZNÍ ŠACHTY DN 315	ARCHIVNÍ ČÍSLO: -----