


VÝKRES PROTLAKU POD TRAM. TĚLESEM

MĚŘÍTKO 1:100


PŮDORYS

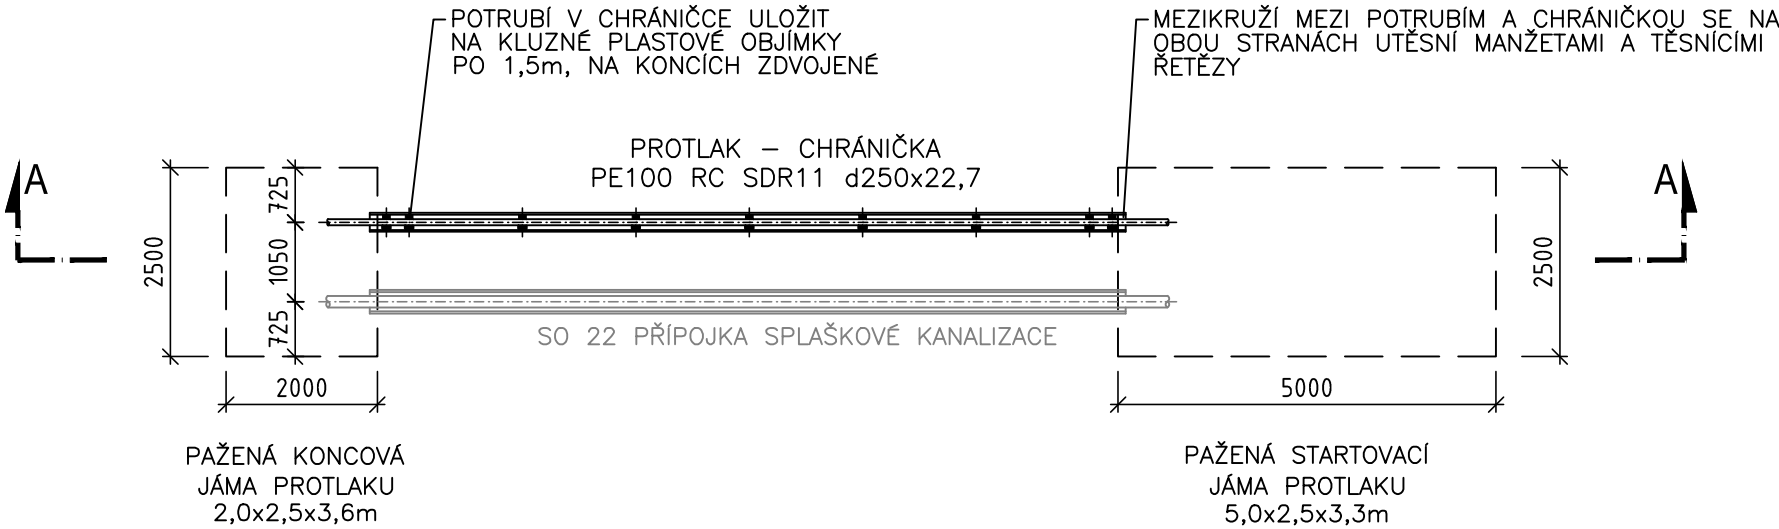

ŘEZ A-A

KATASTRY
PARCELNÍ ČÍSLA
DRUH POVRCHU

k.ú. Slatina [612286]				
171		169/2		
CHODNÍK	TRAVNATÁ PLOCHA	TRAM. KOLEJIŠTĚ	ASF. KOM.	AREÁL. KOMUNIKACE

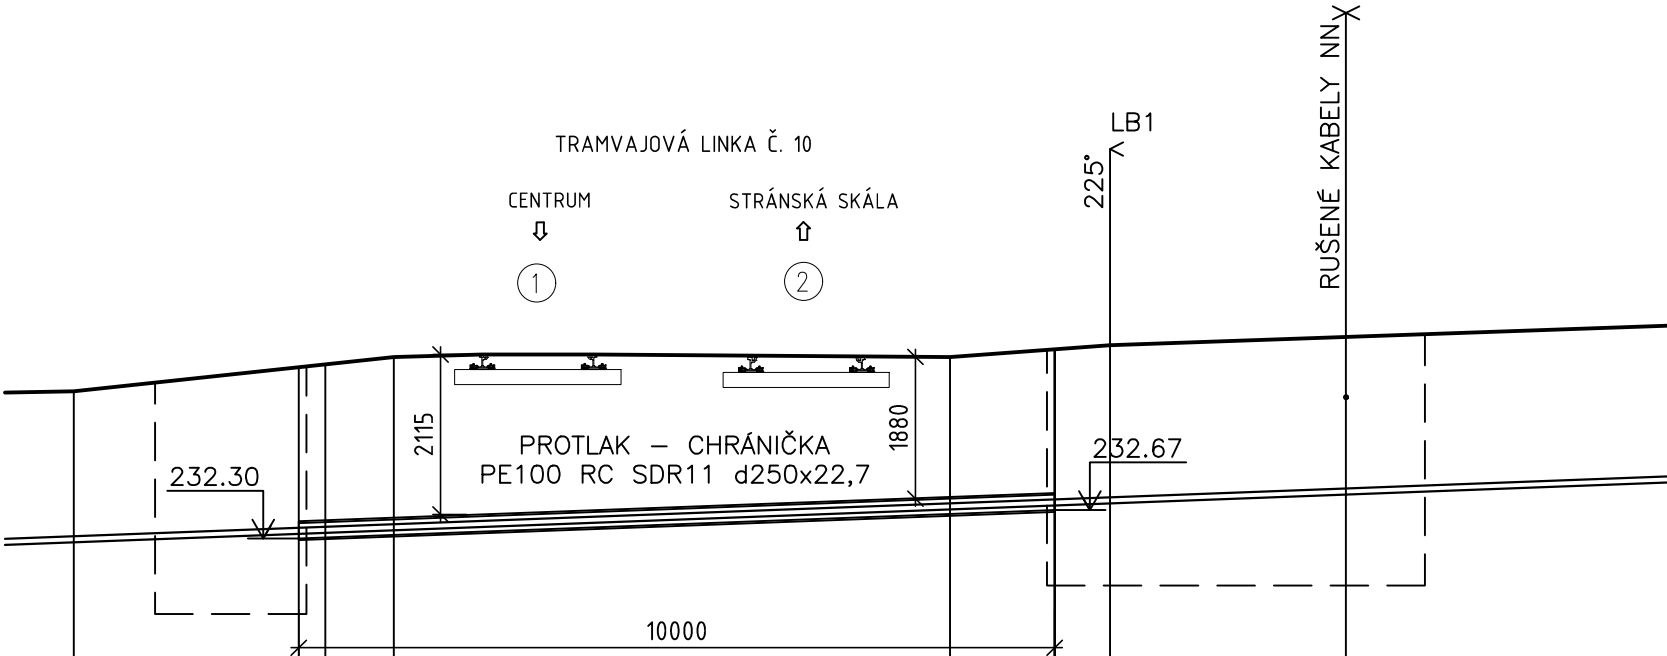

HLOUBKA VÝKOPU

KÓTA VÝKOPU

HLOUBKA DNA POTRUBÍ

KÓTA DNA POTRUBÍ

KÓTA PŮVODNÍHO TERÉNU

SROVNÁVACÍ ROVINA


STANIČENÍ [km/m]

DN(PN)[mm]–MATERIÁL–DÉLKA[m]

SKLON[promile]–DÉLKA[m]

16.92	19.90	20.25	21.16	28.52	29.90	30.63	33.75
234.25	234.56	234.60	234.70	234.70	234.80	234.86	234.97
232.25	232.36	232.38	232.41	232.69	232.74	232.77	232.88
2.00	2.20	2.23	2.29	2.01	2.07	2.09	2.09
232.10	232.21	232.23	232.26	232.54	232.59	232.62	232.73
2.15	2.35	2.38	2.44	2.16	2.22	2.24	2.24

PŘÍČNÝ ŘEZ PE CHRÁNIČKOU DN 200

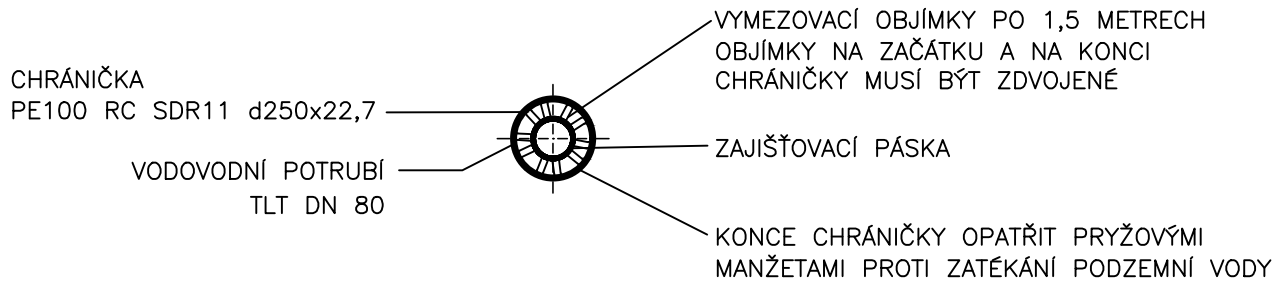

Tato projektová dokumentace byla zpracována na základě dokumentace pro územní rozhodnutí "Silnice I/42 Brno, VMO Tomkovo náměstí - manipulační trať Jedovnická + VO", zpracovatel: SUDOP Brno spol. s.r.o. (IČ: 44960417, sídlo: Kounicova 26, 611 36 Brno), datum: 05/2018.
Projektová dokumentace pro stavební povolení - neslouží k realizaci díla.

NÁZEV AKCE	DPMB, a.s., MĚNÍRNA BĚLOHORSKÁ, BRNO	Č. STAVBY: 22-018
STAVEBNÍK	DOPRAVNÍ PODNIK MĚSTA BRNA, a.s., HLINKY 64/151,603 00 BRNO	Č. OBJ.: 21/283/5071
STATUS/STUPEŇ	DOKUMENTACE PRO STAVEBNÍ POVOLENÍ (DSP)	 Dopravní podnik města Brna a.s.
ČÁST	D.1 STAVEBNÍ ČÁST	
GEN. DODAVATEL	SPECIALIZED ENERGETIC COMPANY, s.r.o. JIŽNÍ NÁM.32/15, BRNO	 SPECIALIZED ENERGETIC COMPANY, S.R.O.
KONTAKTNÍ OSOBA	ING. DAVID KOPEČNÝ, kopcny@jetpro.cz, tel.:777 965 929	
ARCHIVNÍ ČÍSLO	E4-A1041	DATUM: 05-2023
HL. PROJEKTANT	ING. DAVID KOPEČNÝ, kopcny@jetpro.cz, tel.:777 965 929	
KONTROLOVAL	ING. ZDENĚK RECH, rech@jetpro.cz	ČÍSLO VÝK/DOK: D.1.3.6.7.
REVIZE		
KOORDINACE PD	JETPRO s.r.o. JIŽNÍ NÁM.32/15, BRNO, 619 00	 PROJEKČNÍ PRÁCE V ENERGETICE
KONTAKTNÍ OSOBA	ING. DAVID KOPEČNÝ	
SUBDODAVATEL	ING. MILOSLAV TAUŠ, Ph.D., IČO: 09502157 NA HRANIČKÁCH 499, 682 01 VYŠKOV	Ing. Milošlav TAUŠ, Ph.D. Na Hraníčkách 499/68, 682 01 Vyškov IČO: 09 502 157
PROJEKTANT	ING. MILOSLAV TAUŠ, Ph.D., miloslav.taus@gmail.com	
MÍSTO STAVBY	BRNO, KAT. ÚZEMÍ SLATINA [612286] A ŽIDENICE [611115]	KÓD LOKALITY: BELO
SO/PS	SO 26 PRODLOUŽENÍ VODOVODNÍHO ŘADU	MĚŘÍTKO: M1:100
MAJETKOVÁ TŘÍDA	-----	FORMÁT: A2
DRUH DOKUMENTU	VÝKRES	LIST/CELKEM: 1/1
NÁZEV DOKUMENTU	VÝKRES PROTLAKU POD TRAMVAJOVÝM TĚLESEM	ARCHIVNÍ ČÍSLO: -----