


## VÝKRES PROTLAKU POD TRAM. TĚLESEM

MĚŘÍTKO 1:100

PŮDORYS

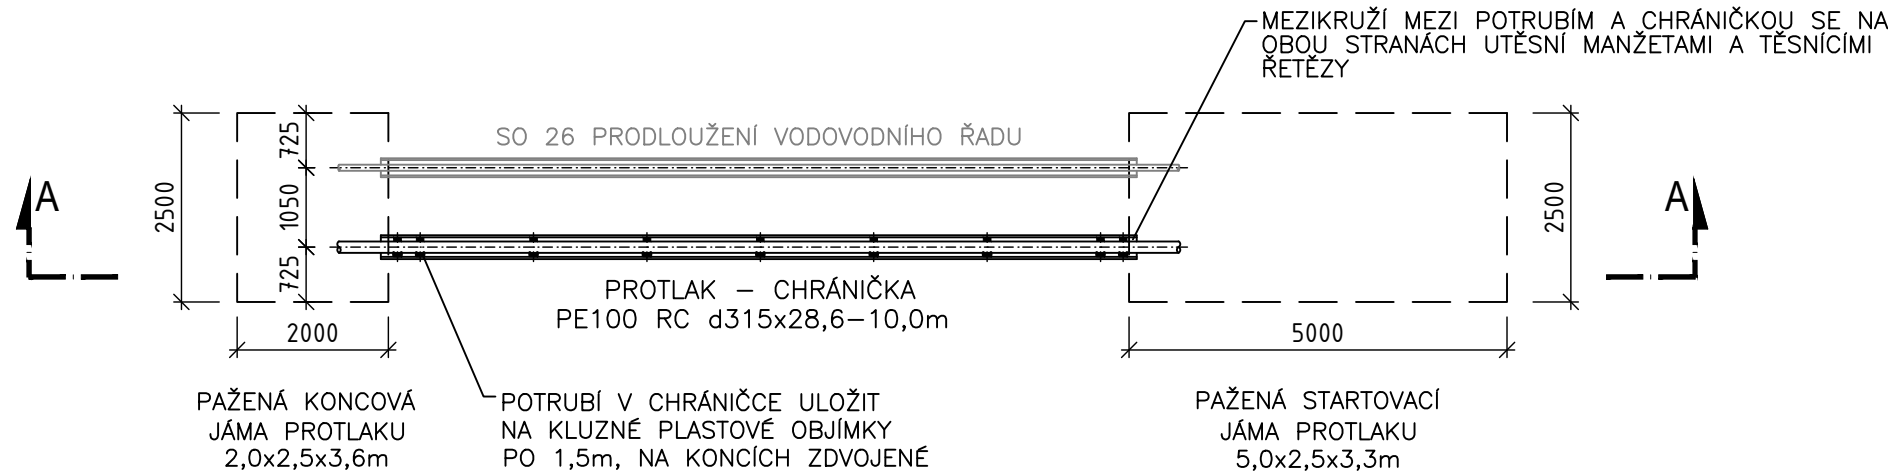


ŘEZ A-A


KATASTRY  
PARCELNÍ ČÍSLA  
DRUH POVRCHU  
VZDÁLENOSTI ŠACHET  
OZNAČENÍ ŠACHET

3571/37		169/2		k.ú. Slatina [612286]	
chodník	volný terén	kolejiště	asf.vozovka	areál.	kom. - dlažba
11.33		9.40			
ŠS1 BET. DN1000		ŠS2 PLAST. DN315			

## SMĚROVÉ POMĚRY

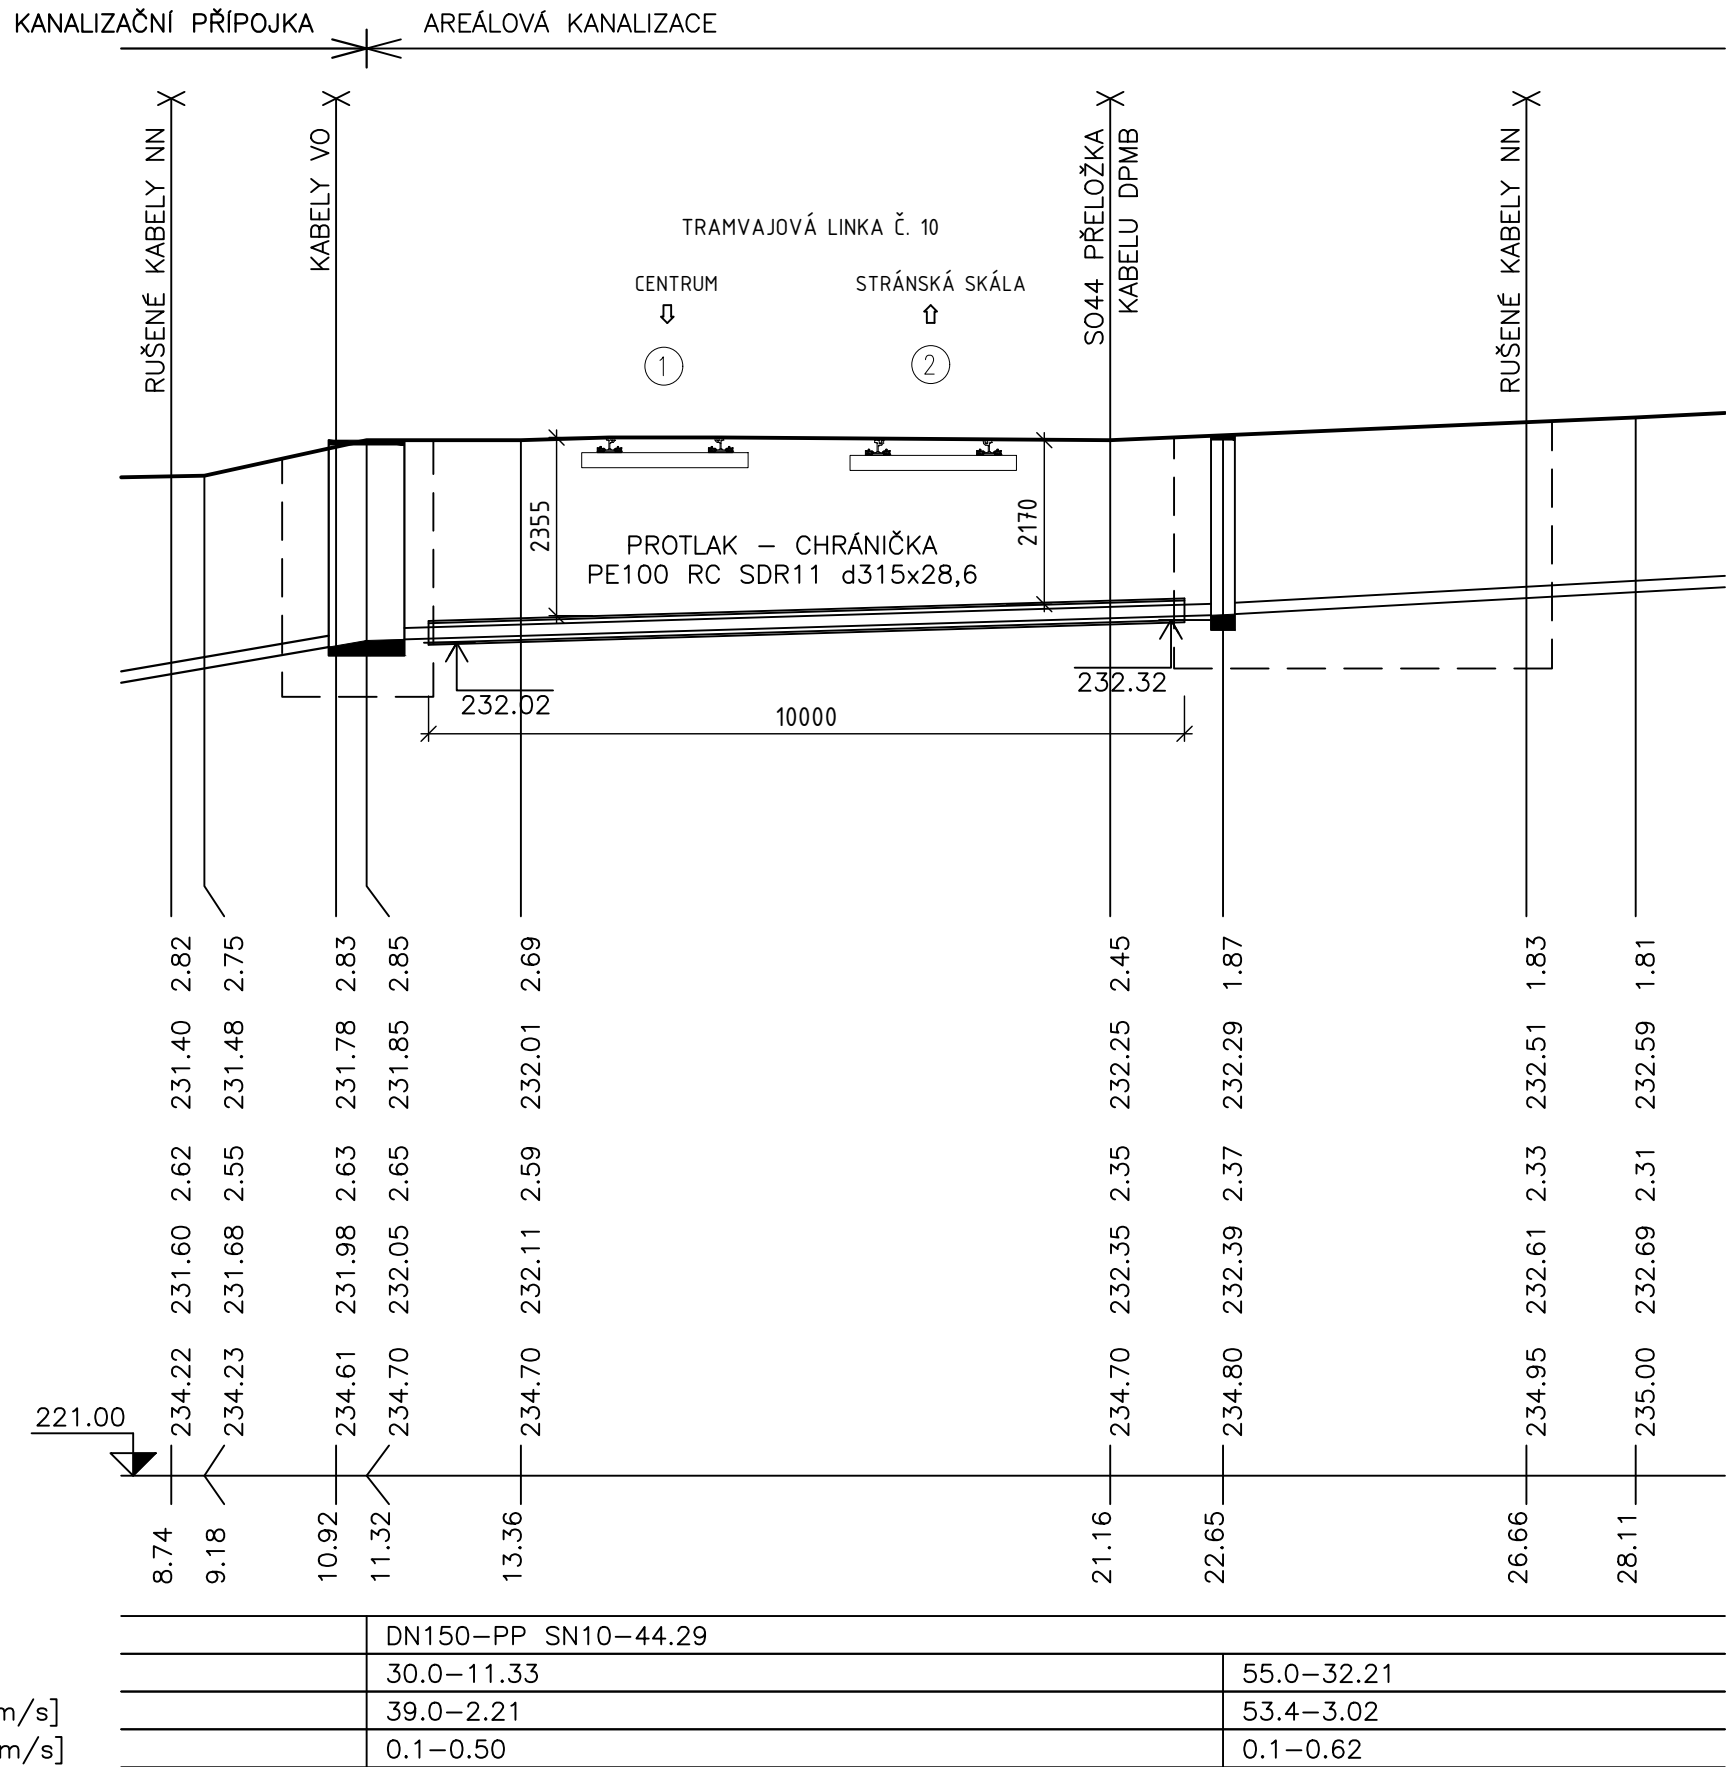

PŘÍČNÝ ŘEZ PE CHRÁNIČKOU DN 250

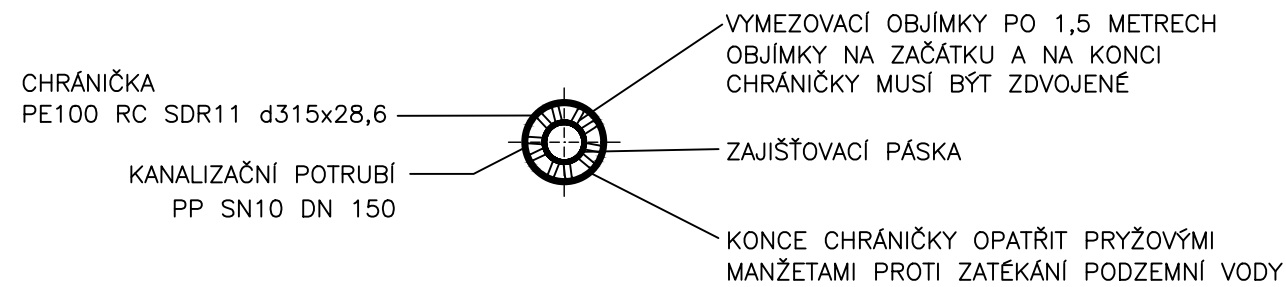

NÁZEV AKCE	DPMB, a.s., MĚNÍRNA BĚLOHORSKÁ, BRNO	Č. STAVBY: 22-018
STAVEBNÍK	DOPRAVNÍ PODNIK MĚSTA BRNA, a.s., HLINKY 64/151,603 00 BRNO	Č. OBJ.: 21/283/5071
STATUS/STUPEŇ	DOKUMENTACE PRO STAVEBNÍ POVOLENÍ (DSP)	 Dopravní podnik města Brna a.s.
ČÁST	D.1 STAVEBNÍ ČÁST	
GEN. DODAVATEL	SPECIALIZED ENERGETIC COMPANY, s.r.o. JIŽNÍ NÁM.32/15, BRNO	 SPECIALIZED ENERGETIC COMPANY, S.R.O.
KONTAKTNÍ OSOBA	ING. DAVID KOPEČNÝ, kopecny@jetpro.cz, tel.:777 965 929	
ARCHIVNÍ ČÍSLO	E4-A1041	
HL. PROJEKTANT	ING. DAVID KOPEČNÝ, kopecny@jetpro.cz, tel.:777 965 929	
KONTROLOVAL	ING. ZDENĚK RECH, rech@jetpro.cz	DATUM: 05-2023
REVIZE		ČÍSLO VÝK/DOK: D.1.3.2.8.
KOORDINACE PD	JETPRO s.r.o. JIŽNÍ NÁM.32/15, BRNO, 619 00	 PROJEKČNÍ PRÁCE V ENERGETICE
KONTAKTNÍ OSOBA	ING. DAVID KOPEČNÝ	
SUBDODAVATEL	ING. MILOSLAV TAUŠ, Ph.D., IČO: 09502157 NA HRANIČKÁCH 499, 682 01 VÝŠKOV	Ing. Miloslav TAUŠ, Ph.D. Na Hraníčkách 499/68, 682 01 Výškov IČO: 09 502 157
PROJEKTANT	ING. MILOSLAV TAUŠ, Ph.D., miloslav.taus@gmail.com	
MÍSTO STAVBY	BRNO, KAT. ÚZEMÍ SLATINA [612286] A ŽIDENICE [611115]	KÓD LOKALITY: BEL0
SO/PS	SO 22 KANALIZAČNÍ PŘÍPOJKA	MĚŘÍTKO: M1:50
MAJETKOVÁ TŘÍDA	-----	FORMÁT: A2
DRUH DOKUMENTU	VÝKRES	LIST/CELKEM: 1/1
NÁZEV DOKUMENTU	VÝKRES PROTLAŽU POD TRAMVAJOVÝM TĚLESEM	ARCHIVNÍ ČÍSLO: -----