



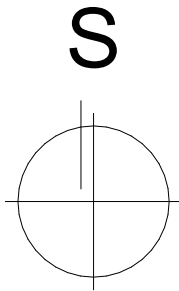

Situace - širší vztahy

1:500


MÍSTO
STAVBY

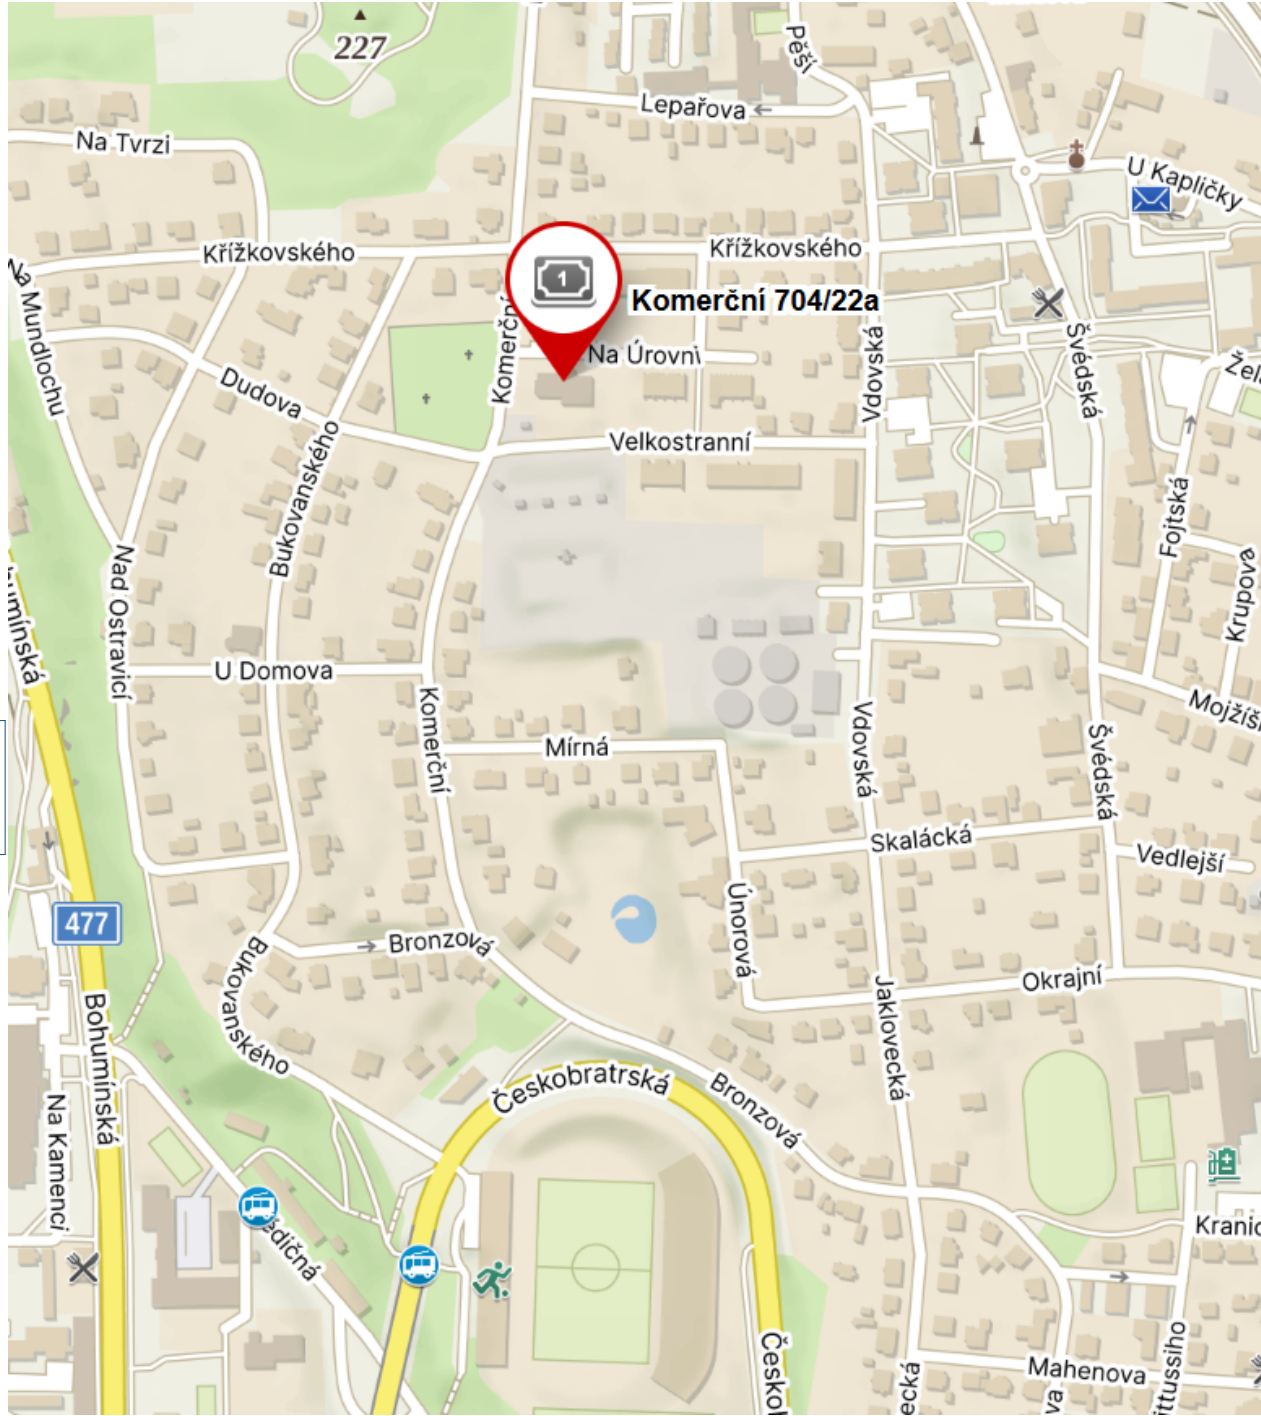


Zodpovědný projektant	Pavel Klus	Made 4 BIM s.r.o.				
Vypracoval	Pavel Klus					
Investor:	Statutární město Ostrava Prokešovo nám. 1803/8 Moravská Ostrava		Varšavská 1866/103 Ostrava-Hulváky, 709 00 IČ: 06923321 tel. 777 189 376 pavelklus@gmail.com			
Název akce:	„Rekonstrukce střechy pro objekt mateřské školy Komerční 22a, Ostrava - Muglinov“		Formát	A3	Datum	červen 2025
Místo:	Komerční 704/22a Muglinov Ostrava 712 00 Česko		Měřítko	1:500	Stupeň PD	DSP
Část PD:	D.1.1 Architektonicko-stavební řešení		Číslo výkresu C.1			
Název výkresu:	Situční výkres širších vztahů					




C.2

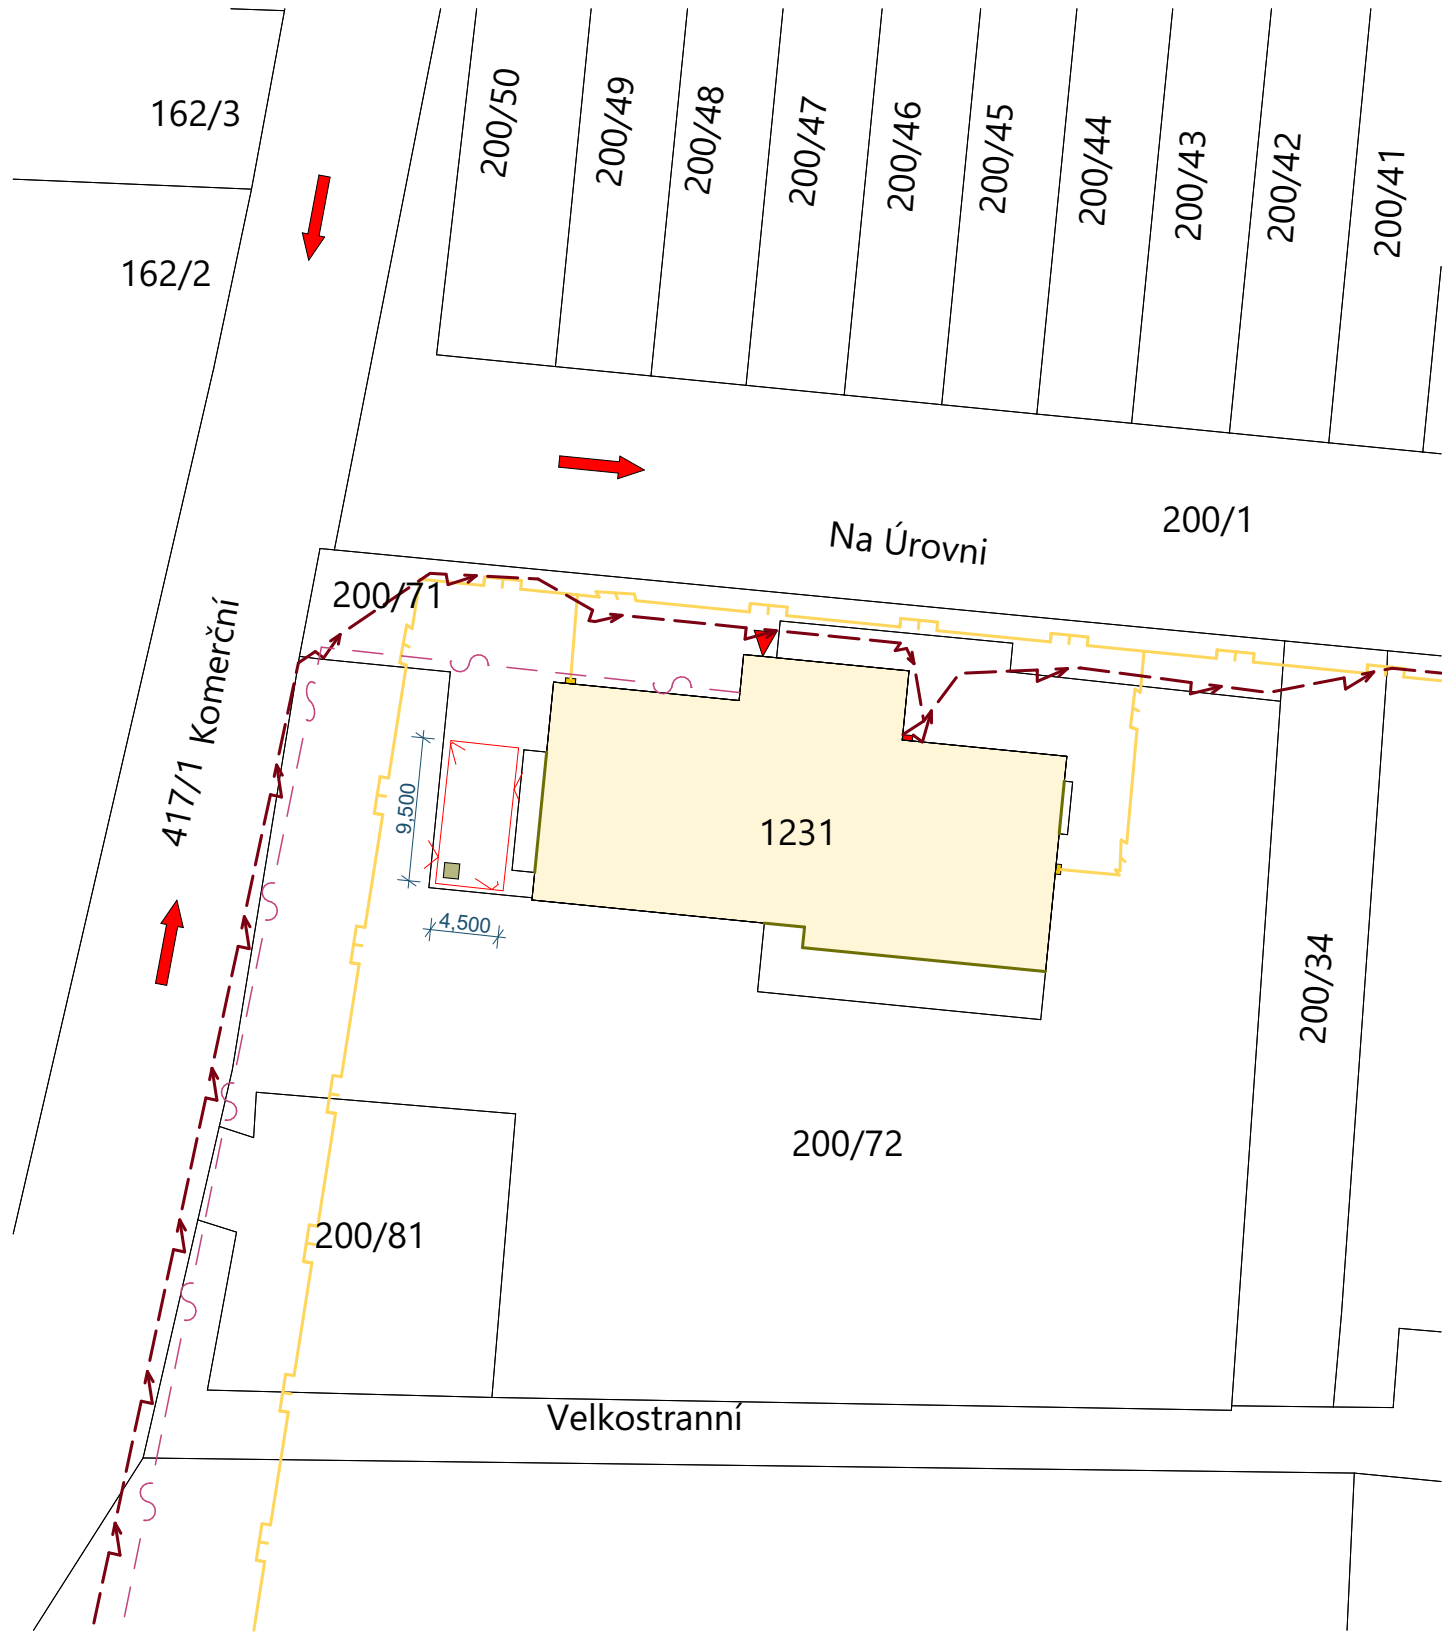

Legenda situace	
	Hranice řešeného území
	Stávající podzemní vedení NN do 1 kV (ČEZ Distribuce)
	Stávající vodovod OVaK a.s.
	Jednotná kanalizace, OVaK a.s.
	Dešťová kanalizace, OVaK a.s.
	CETIN a.s.
	Gas Net a.s. STL a NTL
	CZT Veolia, podzemní vedení, nadzemní vedení
	Hlavní vstup do objektu
	HUP, HUV
	Mobilní WC
	Dotčený objekt
	Oplocení staveniště
	Příjezd ke stavbě

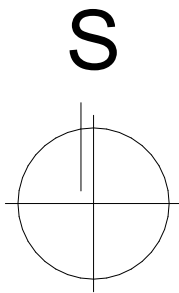

Zodpovědný projektant	Pavel Klus	Made 4 BIM s.r.o.				
Vypracoval	Pavel Klus					
Investor:	Statutární město Ostrava Prokešovo nám. 1803/8 Moravská Ostrava		Varšavská 1866/103 Ostrava-Hulváky, 709 00 IČ: 06923321 tel. 777 189 376 pavelklus@gmail.com			
Název akce:	„Rekonstrukce střechy pro objekt mateřské školy Komerční 22a, Ostrava - Muglinov“		Formát A3 Datum červen 2025			
Místo:	Komerční 704/22a Muglinov Ostrava 712 00 Česko		Měřítko 1:500 Stupeň PD DSP			
Část PD:	D.1.1 Architektonicko-stavební řešení		Číslo výkresu C.3			
Název výkresu:	Koordinační situační výkres					

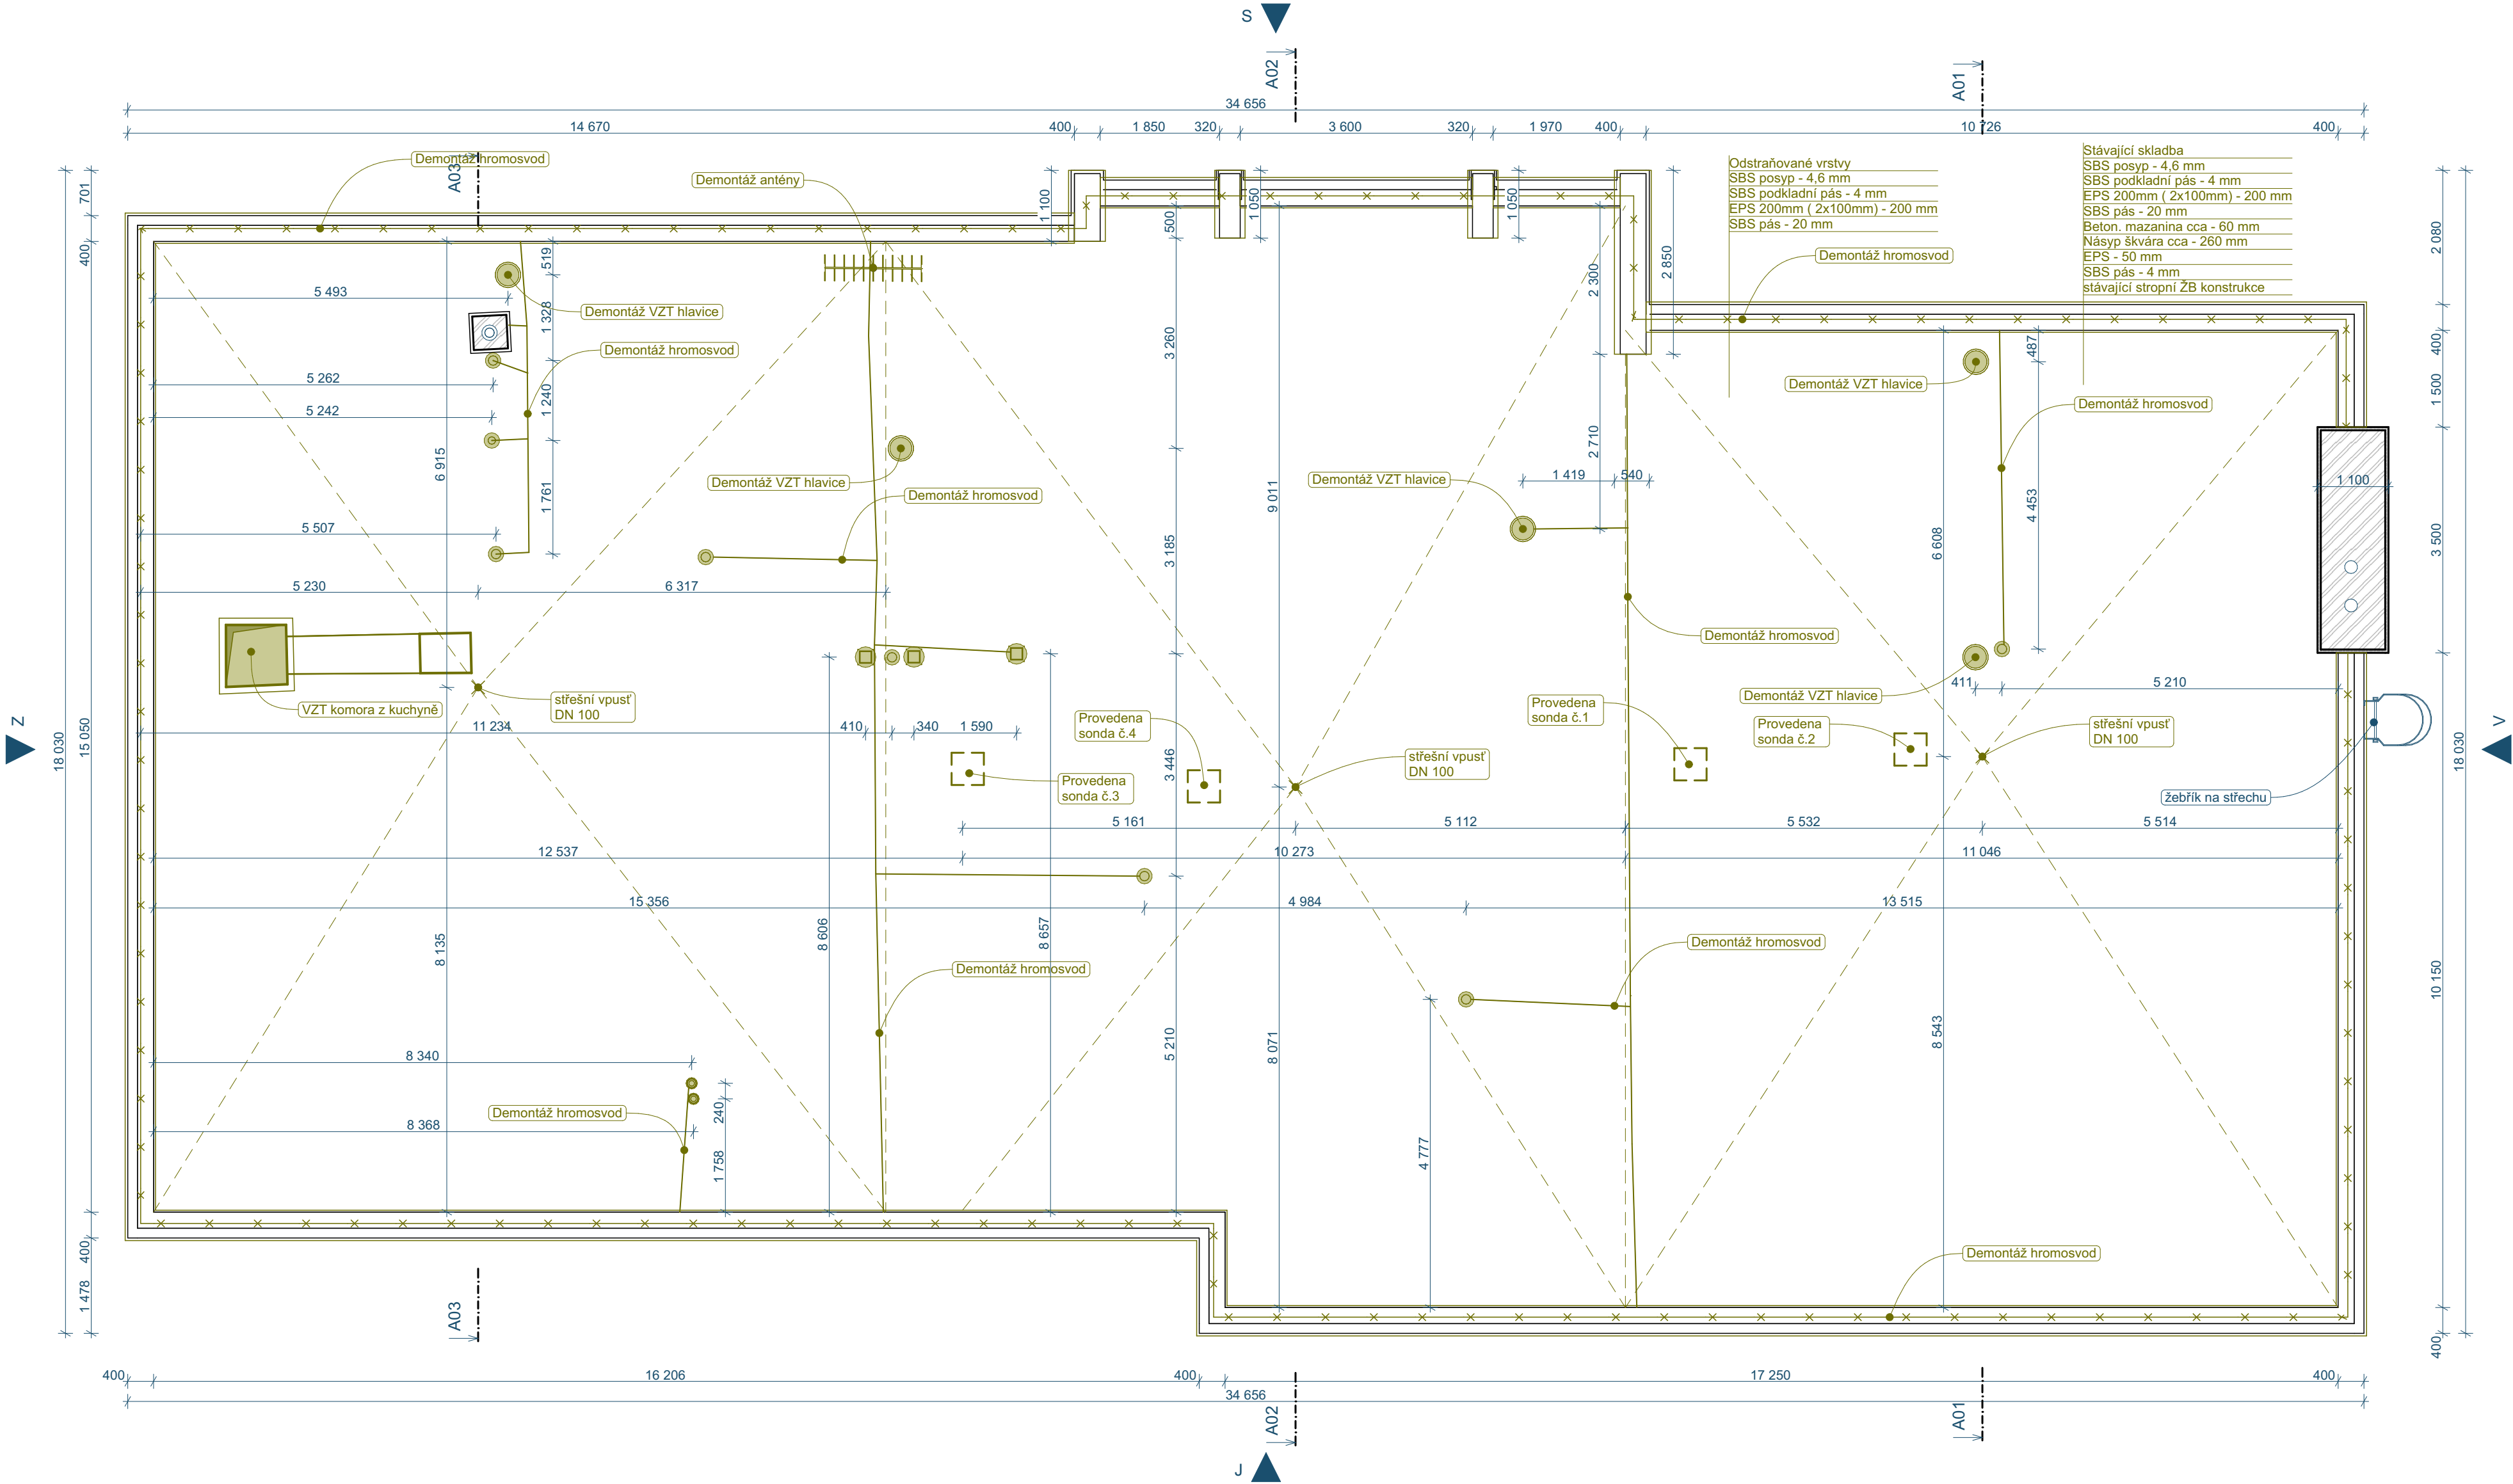

Bourací práce

(vyznačeno zeleně)

Demontáž instalace bleskosvodu včetně veškerých anténových stožárů apod.

Odstranění veškerých klempířských doplňků (oplechování atiky, říms, ventilačních prvků apod.)


Řádné očištění stávající střešní krytiny smetákem

Na jednotlivých střešních rovinách bude provedeno odstranění původních skladeb dle výkresů

Během realizace nutno zajistit obnaženou stropní konstrukci proti nepříznivým povětrnostním vlivům fóliemi s odvodněním do stávající dešťové kanalizace objektu.


Zodpovědný projektant	Pavel Klus	Made 4 BIM s.r.o.			
Vypracoval	Pavel Klus				
Investor:	Statutární město Ostrava Prokešovo nám. 1803/8 Moravská Ostrava		Varšavská 1866/103 Ostrava-Hulváky, 709 00 IČ: 06923321 tel. 777 189 376 pavelklus@gmail.com		
Název akce:	„Rekonstrukce střechy pro objekt mateřské školy Komerční 22a, Ostrava - Muglinov“		Formát	A2	Datum červen 2025
Místo:	Komerční 704/22a Muglinov Ostrava 712 00 Česko		Měřítko	1:75	Stupeň PD DSP
Část PD:	D.1.1 Architektonicko-stavební řešení		Číslo výkresu		
Název výkresu:	Půdorys střecha - bourací práce		D.1.1.2.1.1		

D.1.1.2.1.1

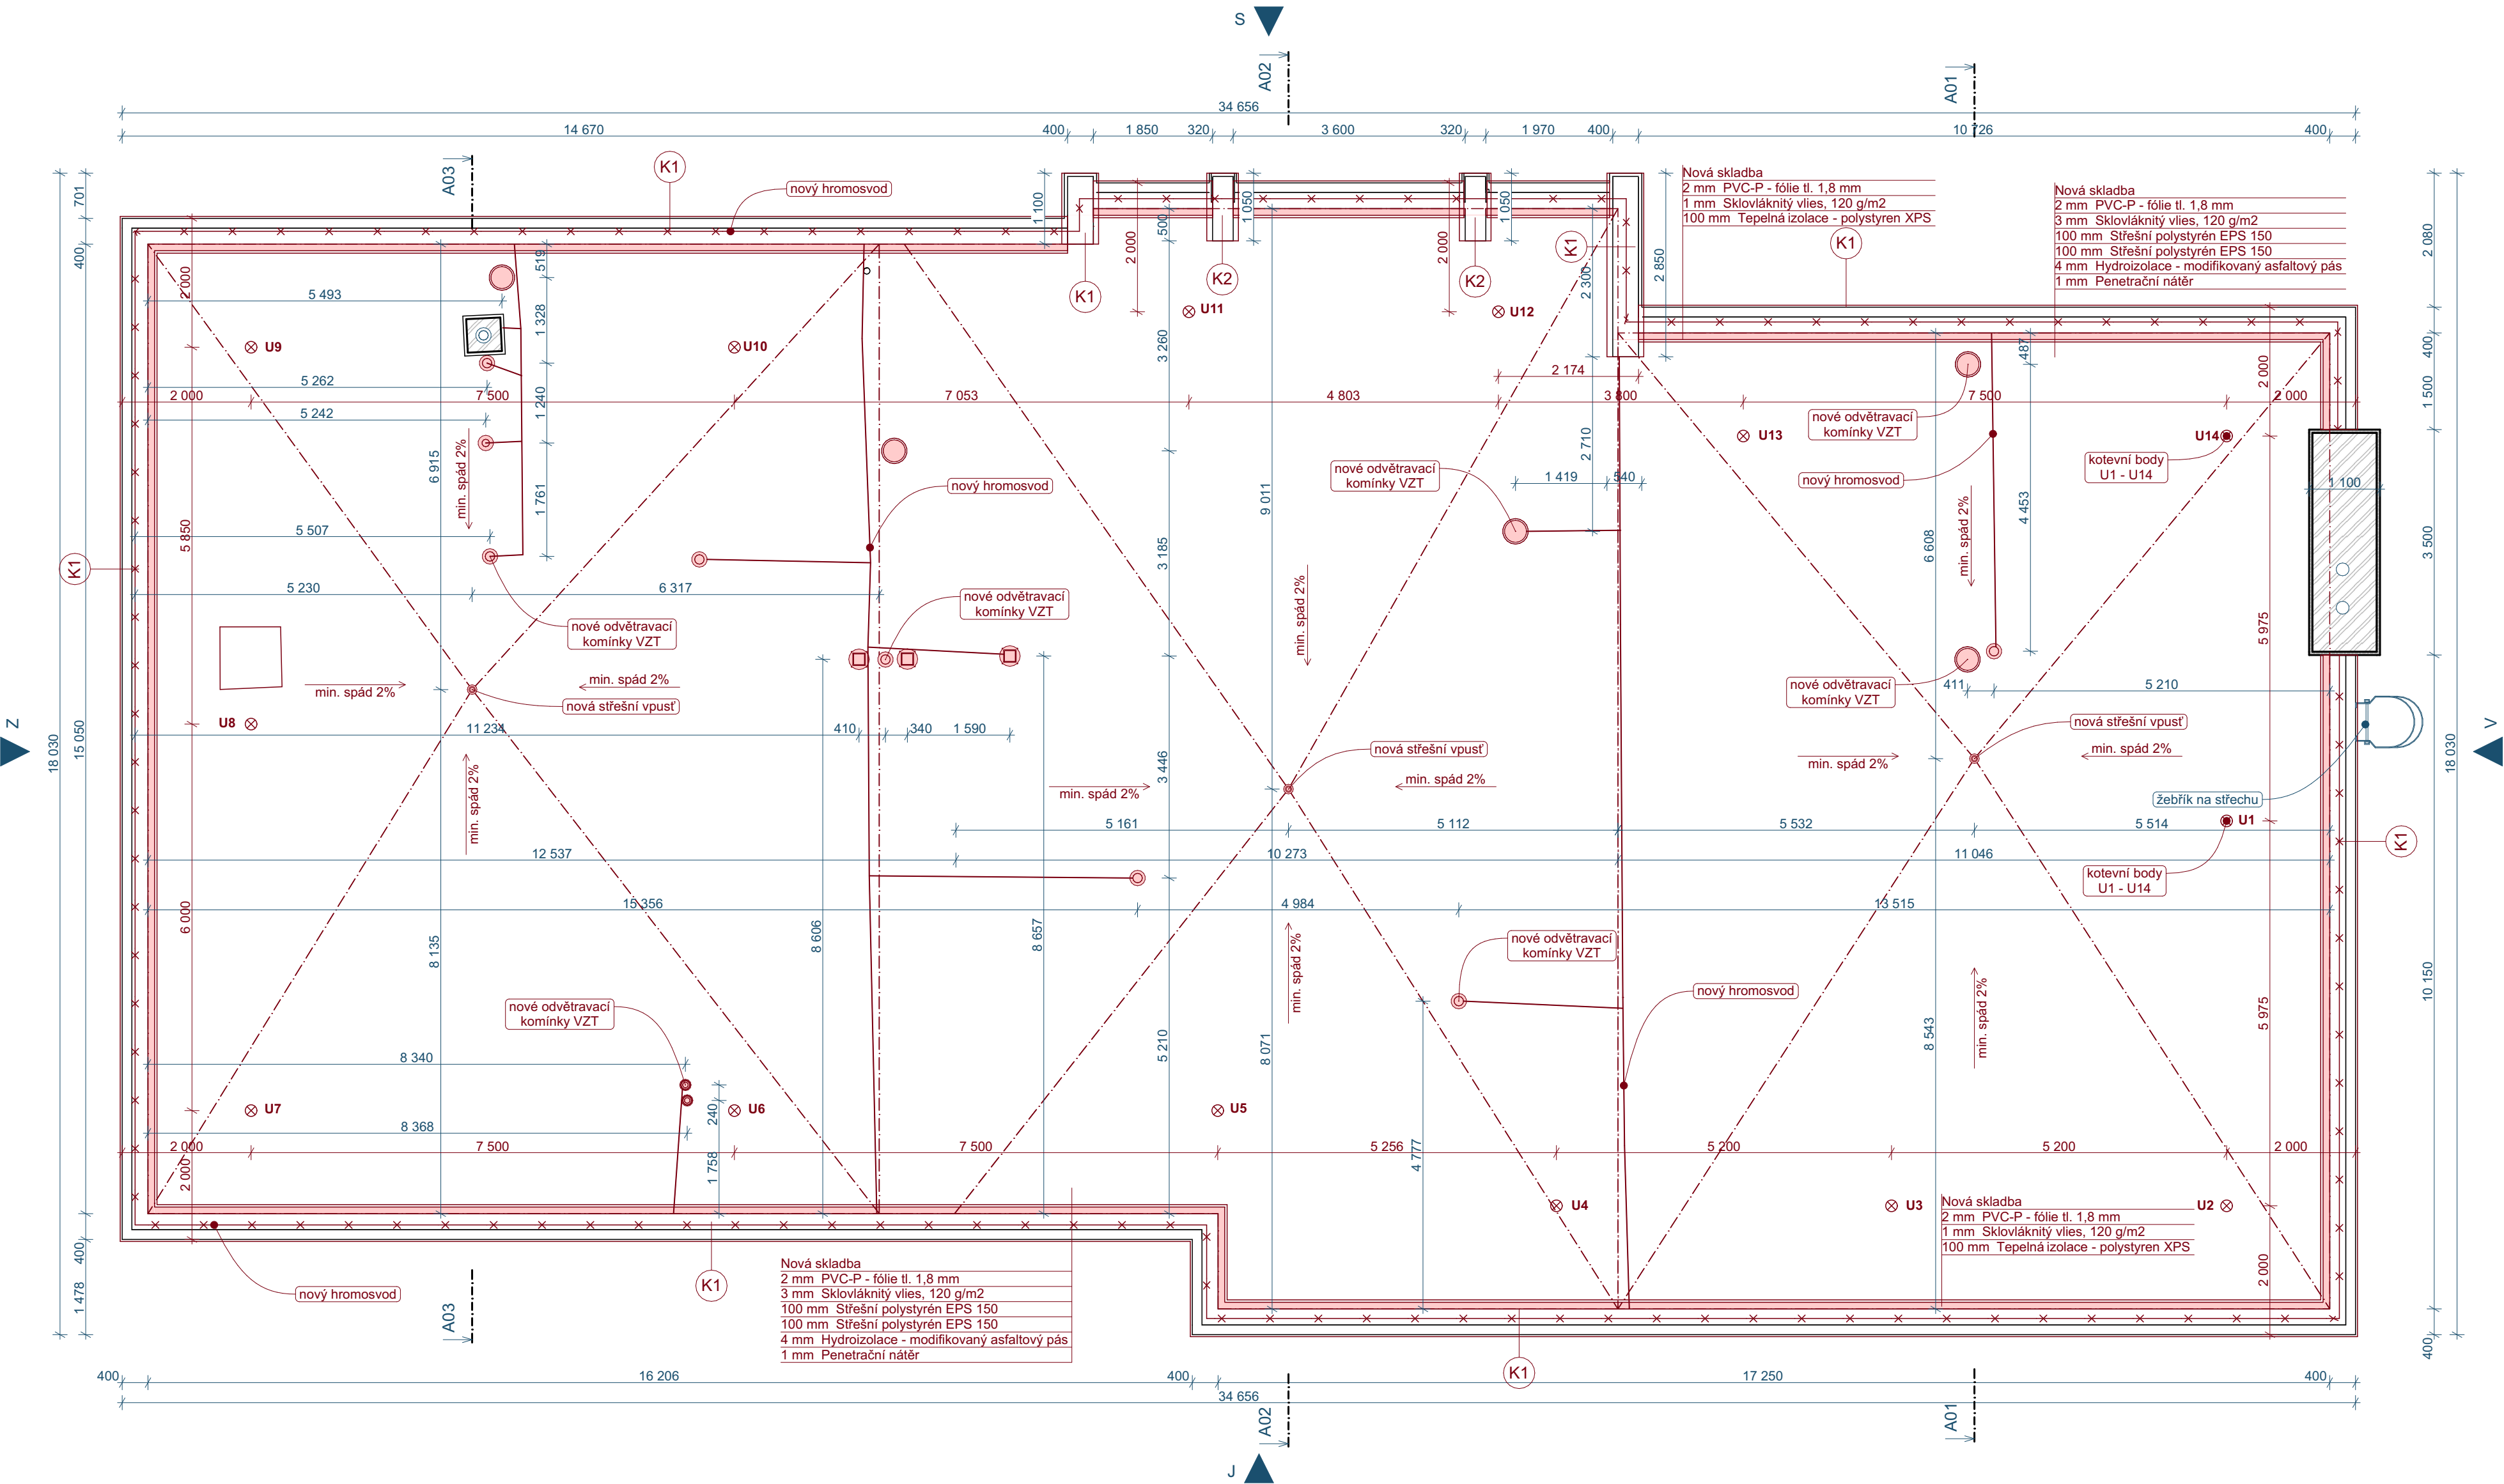

Tabulka klempíř			
Celé ID	Stavební materiál / sendvič / profil / výplň	Plocha	3D zobrazení
K1	Atika - oplechování new	56,78	
K2	Atika - oplechování new 420	1,03	


Zodpovědný projektant	Pavel Klus	Made 4 BIM s.r.o.		
Vypracoval	Pavel Klus	Varšavská 1866/103 Ostrava-Hulváky, 709 00 IČ: 06923321 tel. 777 189 376 pavelklus@gmail.com		
Investor:	Statutární město Ostrava Prokešovo nám. 1803/8 Moravská Ostrava	Formát	A2	Datum červen 2025
Název akce:	„Rekonstrukce střechy pro objekt mateřské školy Komerční 22a, Ostrava - Muglinov“	Měřítko	1:75	Stupeň PD DSP
Místo:	Komerční 704/22a Muglinov Ostrava 712 00 Česko	Číslo výkresu		
Část PD:	D.1.1 Architektonicko-stavební řešení	D.1.1.2.1.2		
Název výkresu:	Půdorys střecha - nový stav			

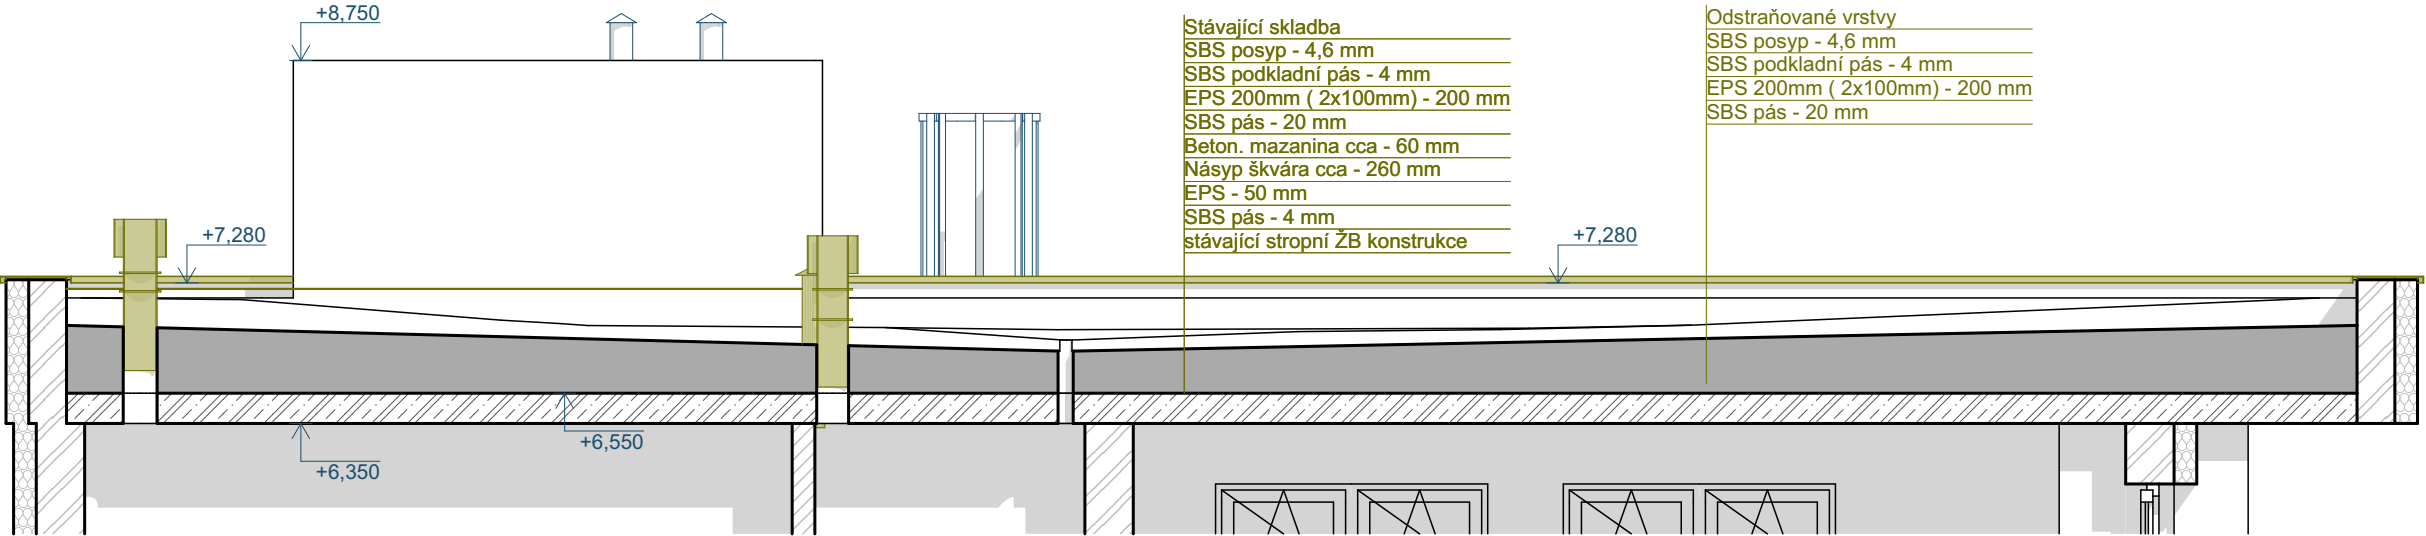

A01

Řez bourací práce


1:50

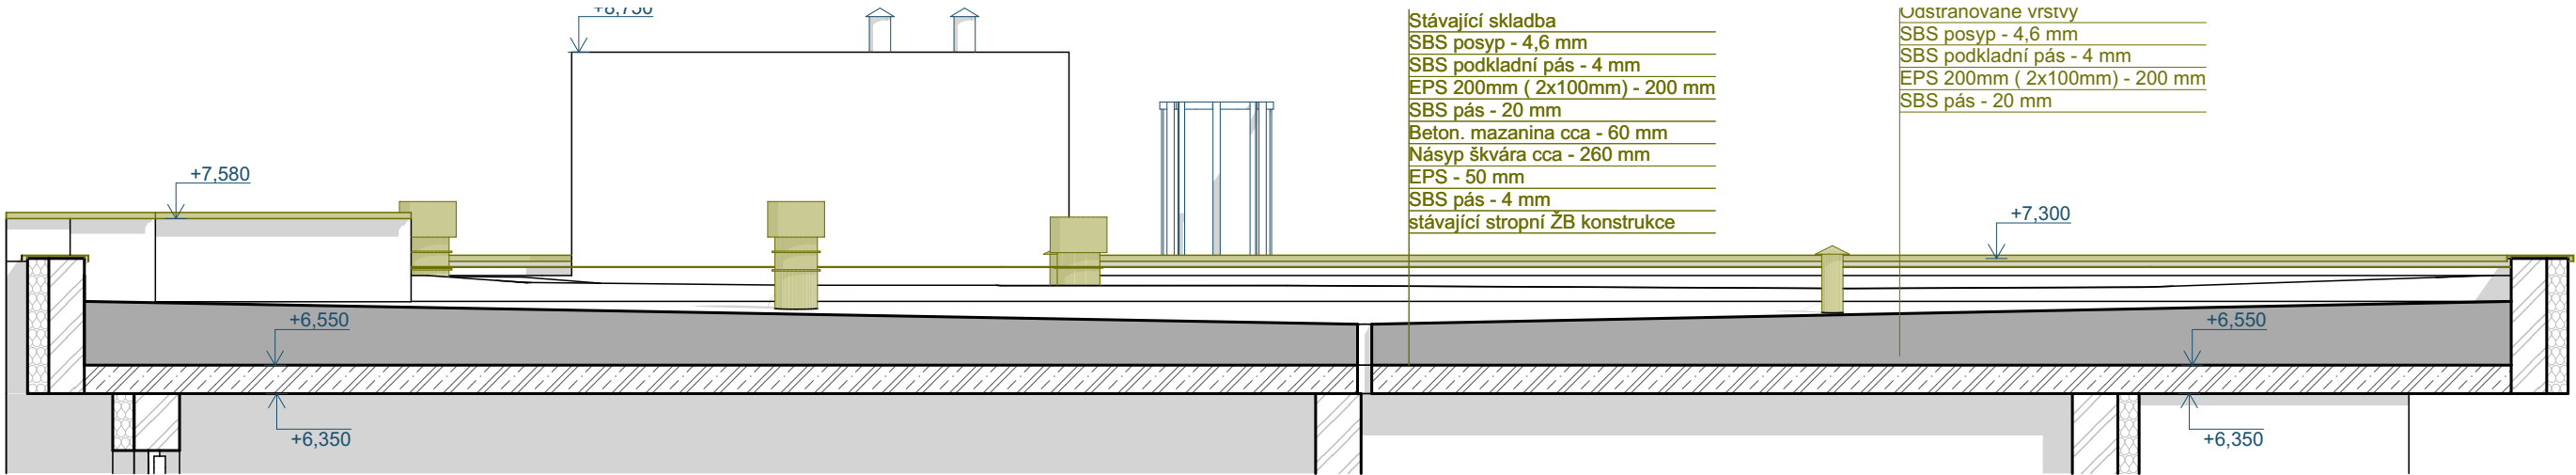

A02

Řez bourací práce

1:50

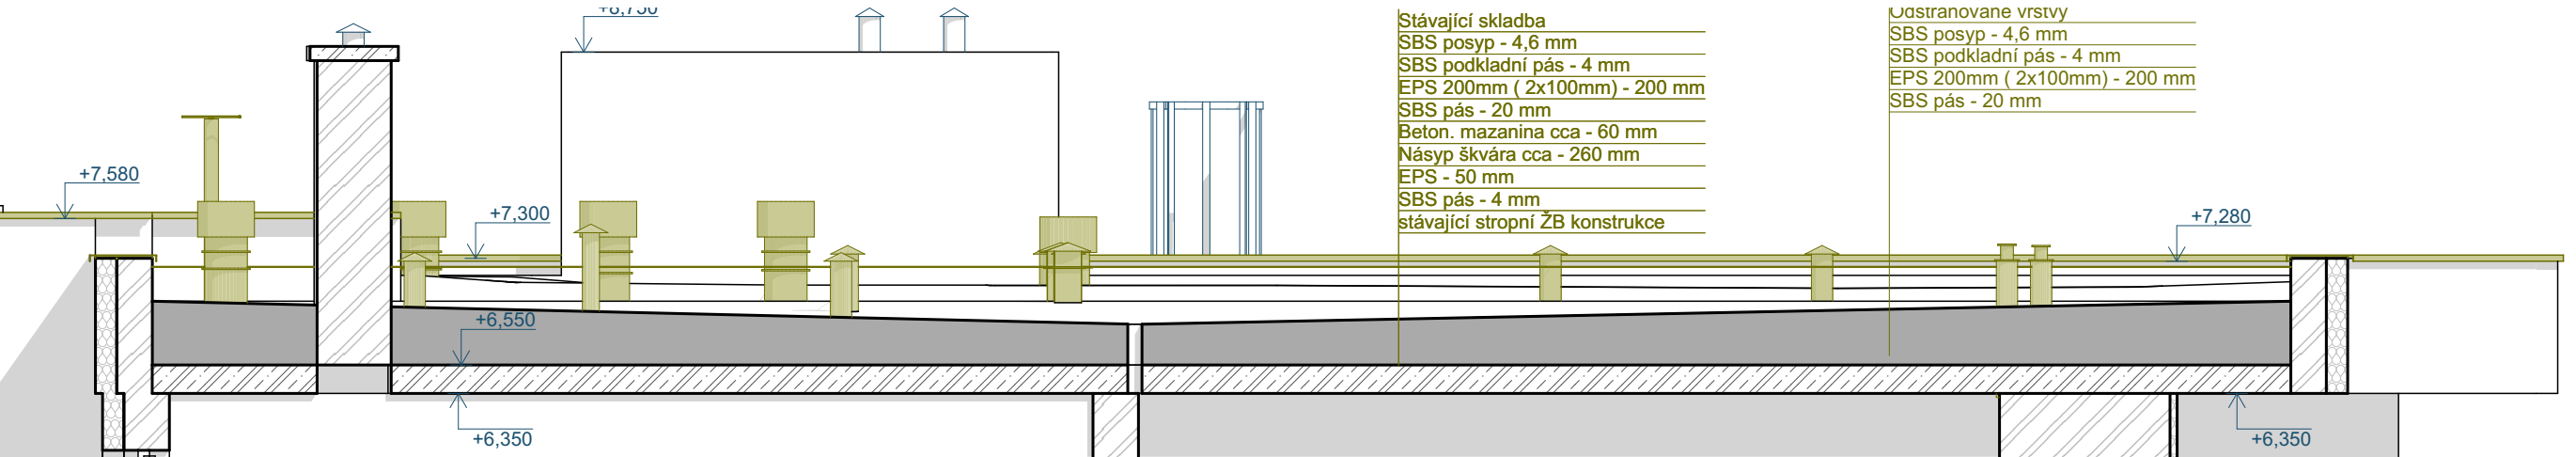


A03


Řez bourací práce

1:50


Zodpovědný projektant	Pavel Klus	Made 4 BIM s.r.o.				
Vypracoval	Pavel Klus	Varšavská 1866/103 Ostrava-Hulváky, 709 00 IČ: 06923321 tel. 777 189 376 pavelklus@gmail.com				
Investor:	Statutární město Ostrava Prokešovo nám. 1803/8 Moravská Ostrava		Formát	A3	Datum	červen 2025
Název akce:	„Rekonstrukce střechy pro objekt mateřské školy Komerční 22a, Ostrava - Muglinov“		Měřítko	1:50	Stupeň PD	DSP
Místo:	Komerční 704/22a Muglinov Ostrava 712 00 Česko		Číslo výkresu			
Část PD:	D.1.1 Architektonicko-stavební řešení		D.1.1.2.2.1			
Název výkresu:	Řezy bourací práce					

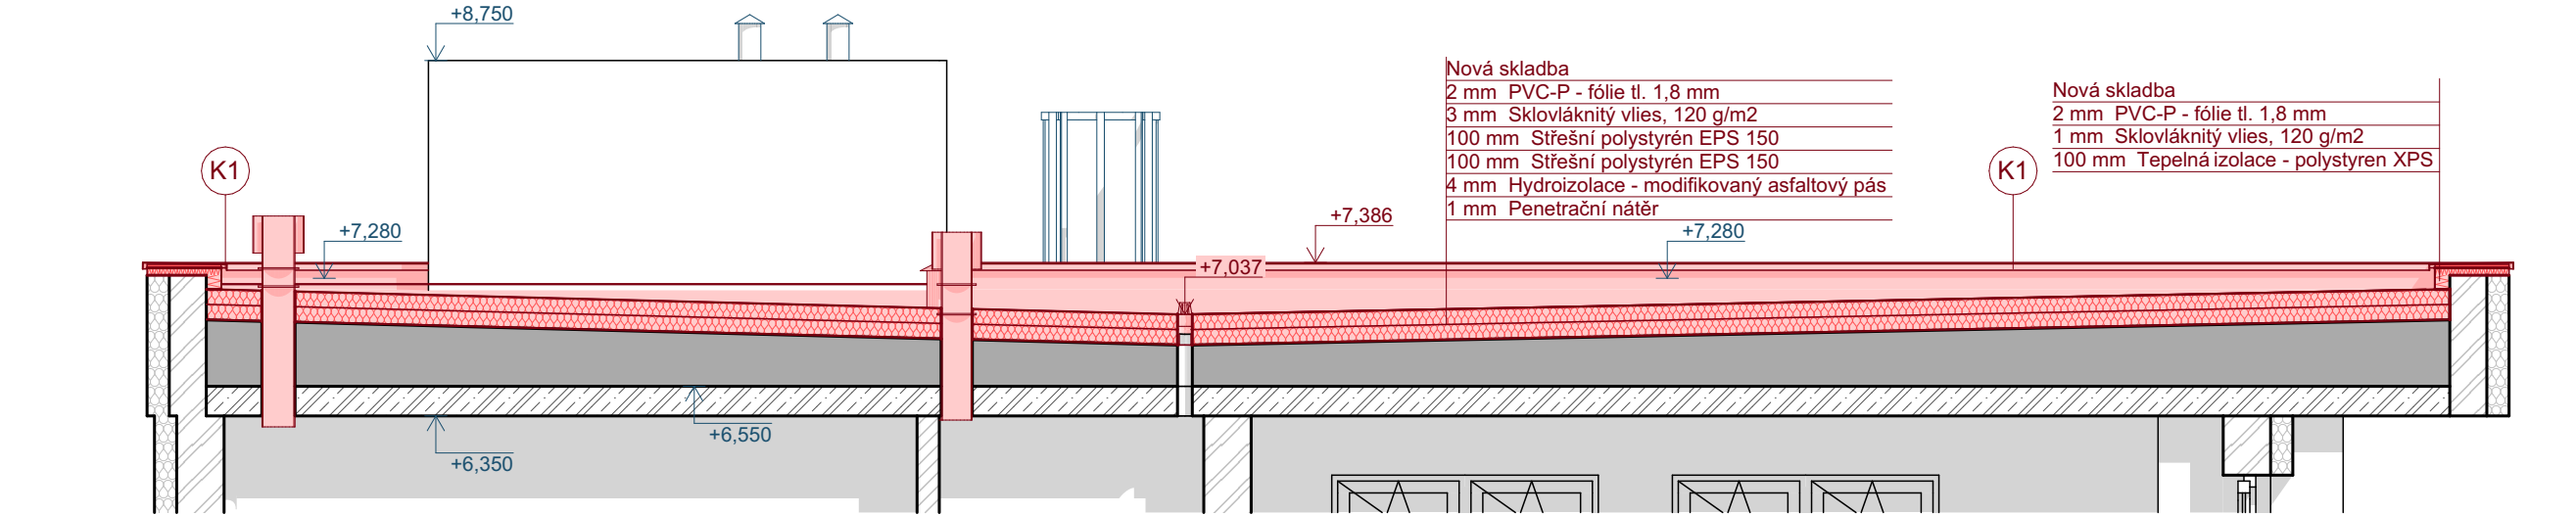

A01 Řez nové konstrukce 1:50

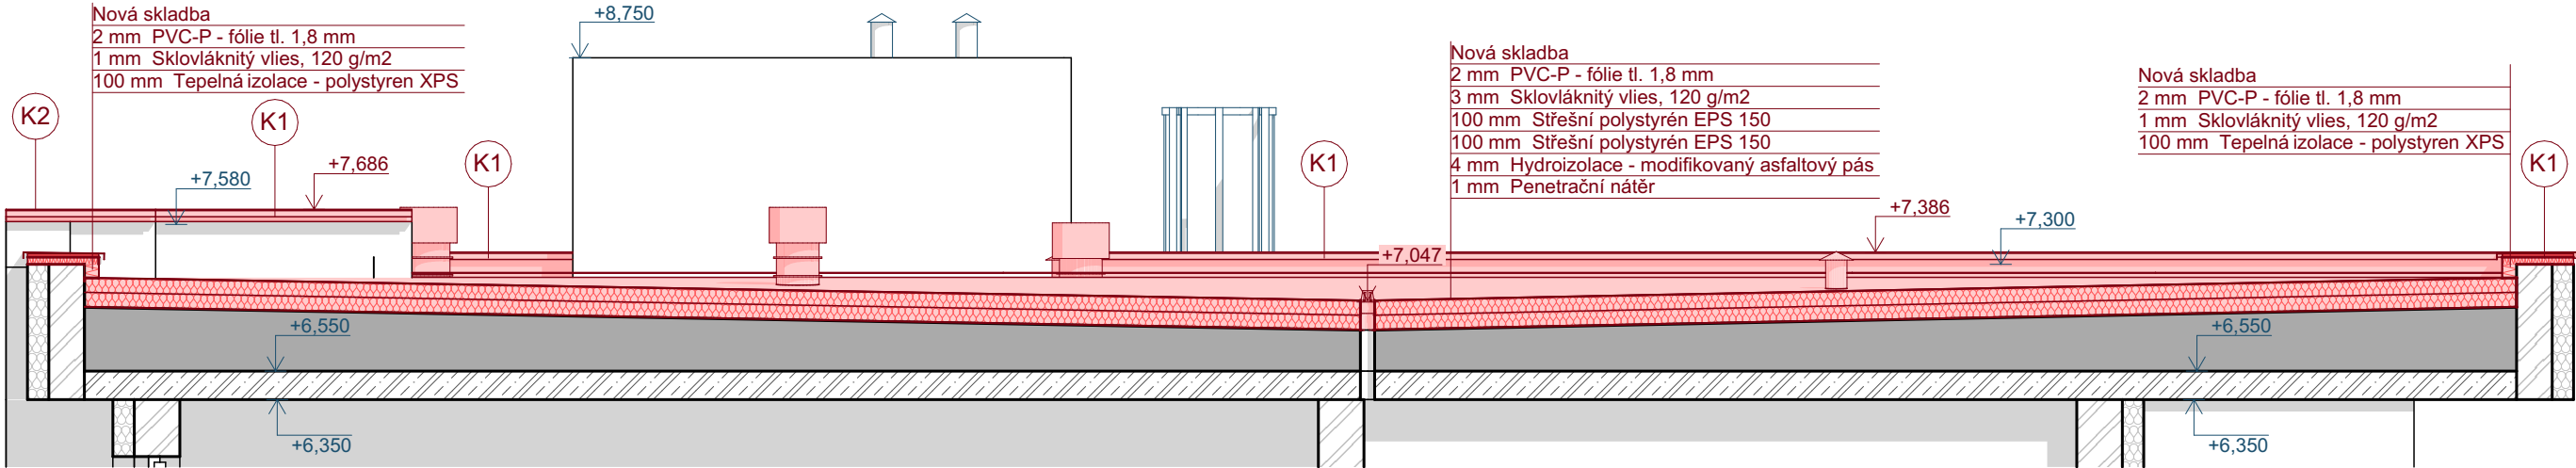


A02 Řez nové konstrukce 1:50

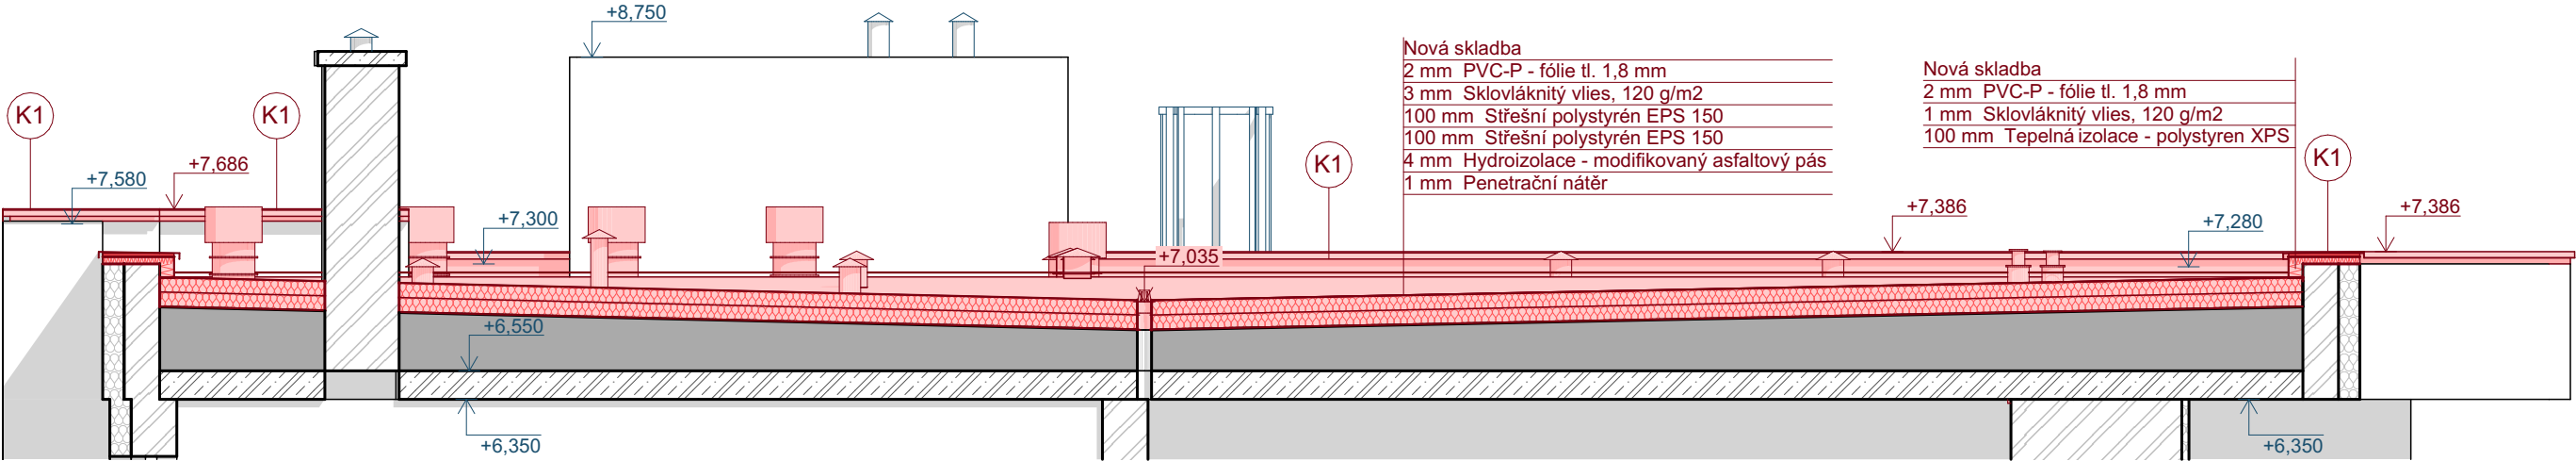


A03 Řez nové konstrukce 1:50

Zodpovědný projektant	Pavel Klus	Made 4 BIM s.r.o. Varšavská 1866/103 Ostrava-Hulváky, 709 00 IČ: 06923321 tel. 777 189 376 pavelklus@gmail.com <table><tr><td>Formát</td><td>A3</td><td>Datum</td><td>červen 2025</td></tr><tr><td>Měřítko</td><td>1:50</td><td>Stupeň PD</td><td>DSP</td></tr><tr><td colspan="4">Číslo výkresu</td></tr><tr><td colspan="4">D.1.1.2.2.2</td></tr></table>	Formát	A3	Datum	červen 2025	Měřítko	1:50	Stupeň PD	DSP	Číslo výkresu				D.1.1.2.2.2			
Formát	A3		Datum	červen 2025														
Měřítko	1:50		Stupeň PD	DSP														
Číslo výkresu																		
D.1.1.2.2.2																		
Vypracoval	Pavel Klus																	
Investor:	Statutární město Ostrava Prokešovo nám. 1803/8 Moravská Ostrava																	
Název akce:	„Rekonstrukce střechy pro objekt mateřské školy Komerční 22a, Ostrava - Muglinov“																	
Místo:	Komerční 704/22a Muglinov Ostrava 712 00 Česko																	
Část PD:	D.1.1 Architektonicko-stavební řešení																	
Název výkresu:	Řezy nový stav																	

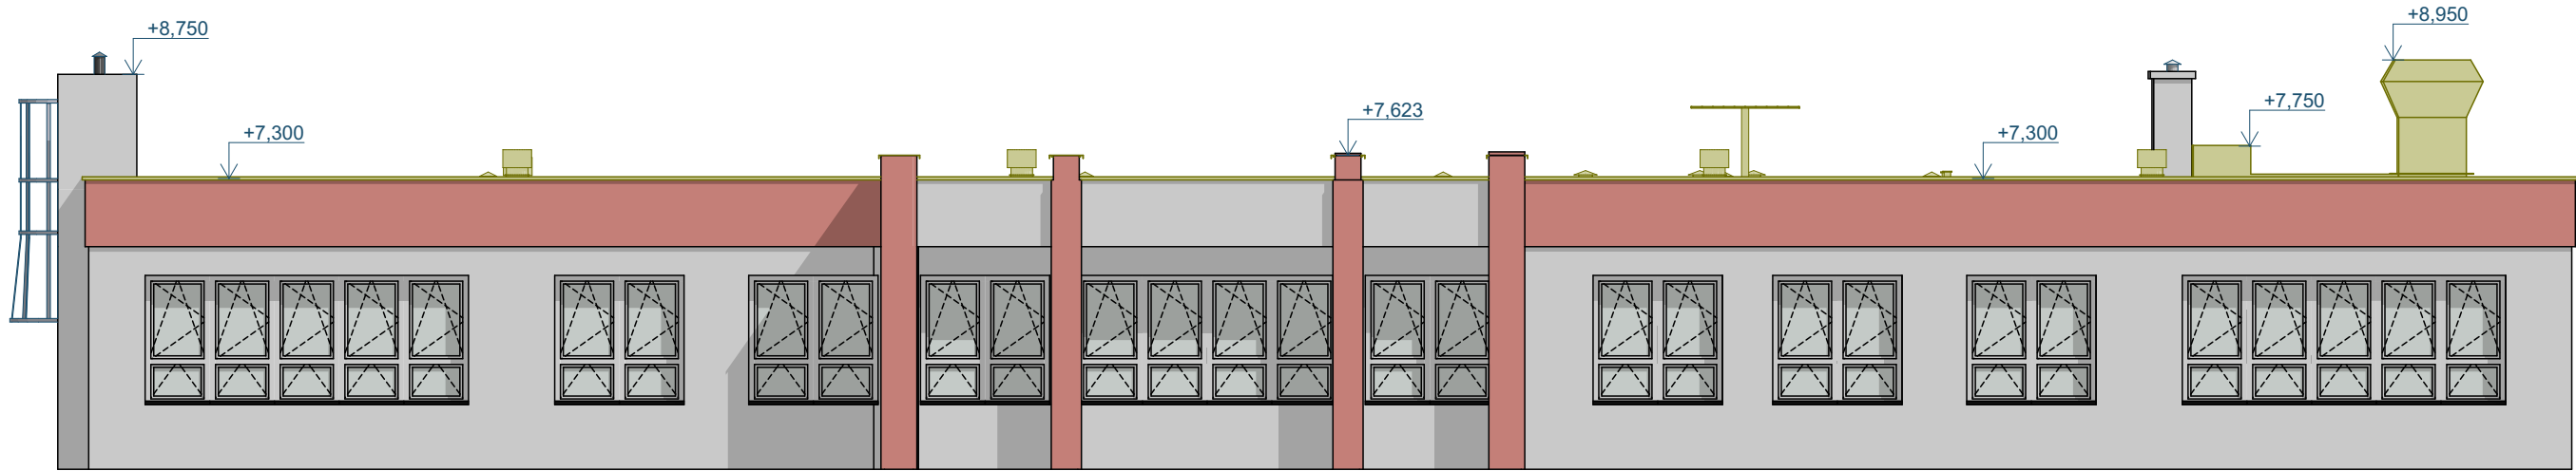


S Severní pohled

1:100

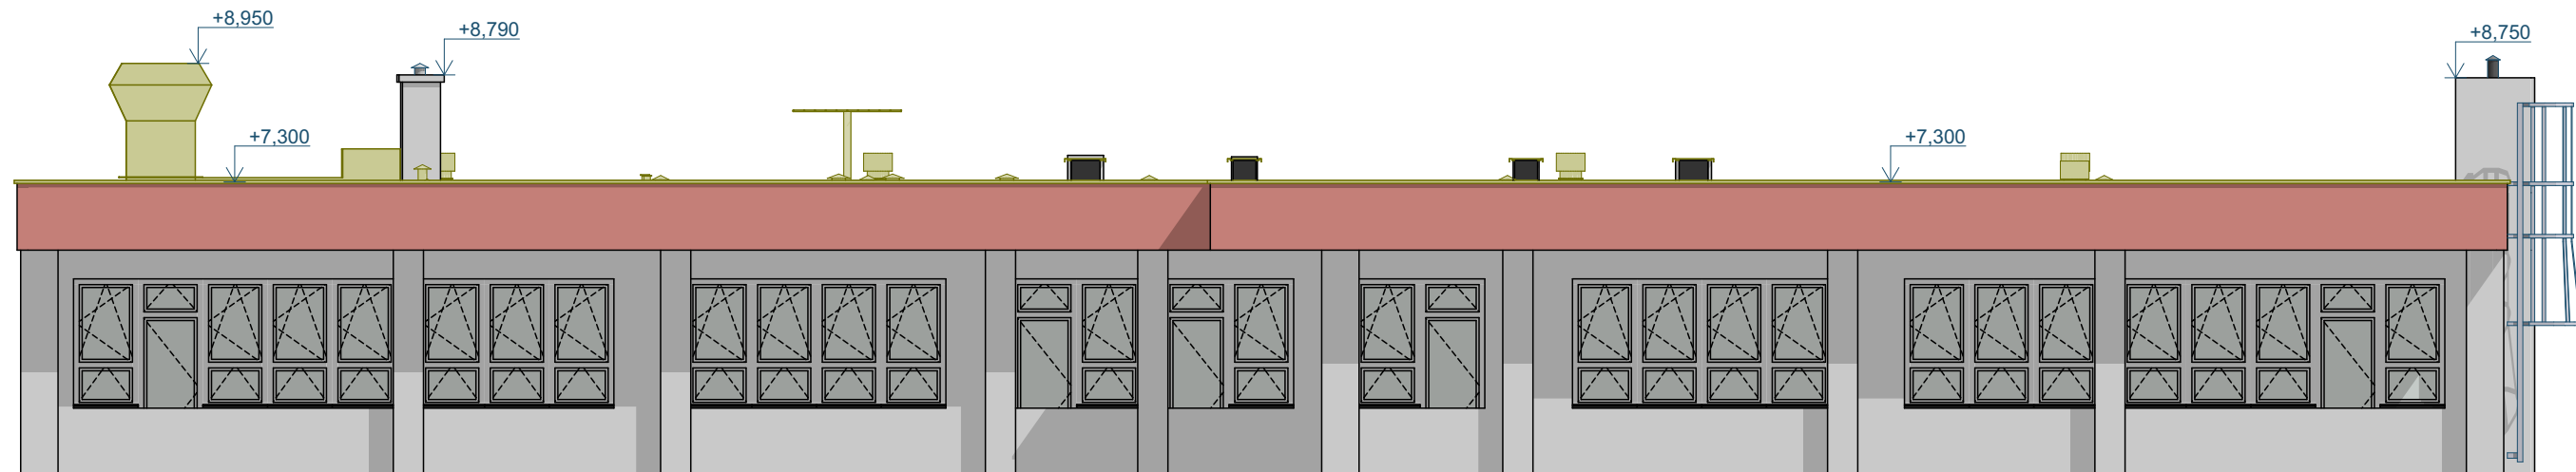


J Jižní pohled

1:100

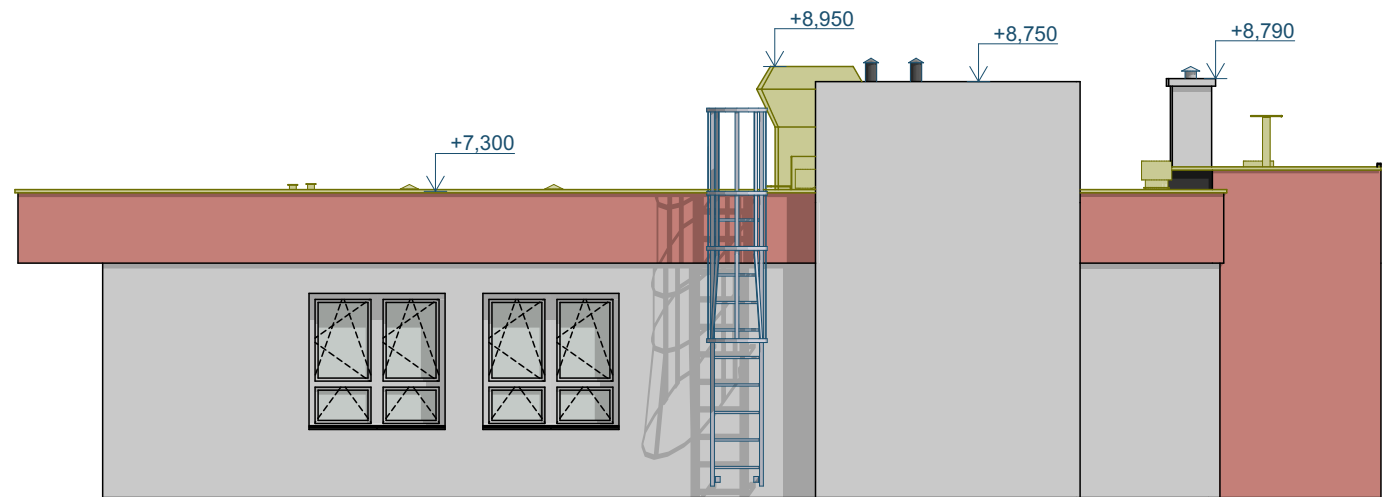

V Východní pohled


1:100

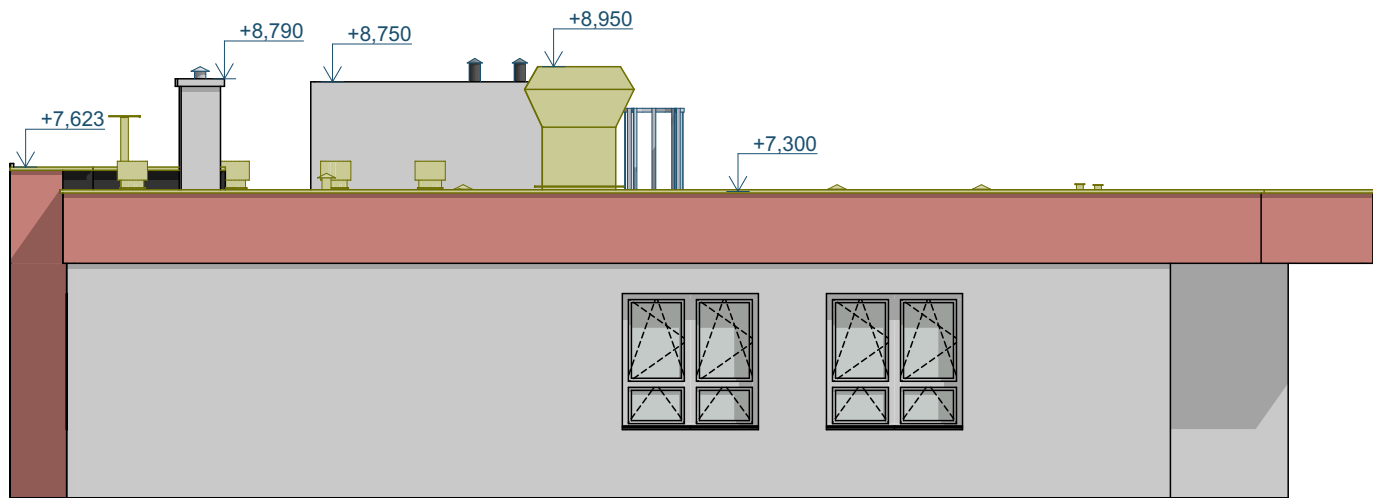

Z Západní pohled


1:100

Zodpovědný projektant	Pavel Klus		Made 4 BIM s.r.o.				
Vypracoval	Pavel Klus						
Investor:	Statutární město Ostrava Prokešovo nám. 1803/8 Moravská Ostrava			Varšavská 1866/103 Ostrava-Hulváky, 709 00 IČ: 06923321 tel. 777 189 376 pavelklus@gmail.com			
Název akce:	„Rekonstrukce střechy pro objekt mateřské školy Komerční 22a, Ostrava - Muglinov“			Formát	A3	Datum	červen 2025
Místo:	Komerční 704/22a Muglinov Ostrava 712 00 Česko			Měřítko	1:100	Stupeň PD	DSP
Část PD:	D.1.1 Architektonicko-stavební řešení			Číslo výkresu			
Název výkresu:	Pohledy bourací práce			D.1.1.2.3.1			

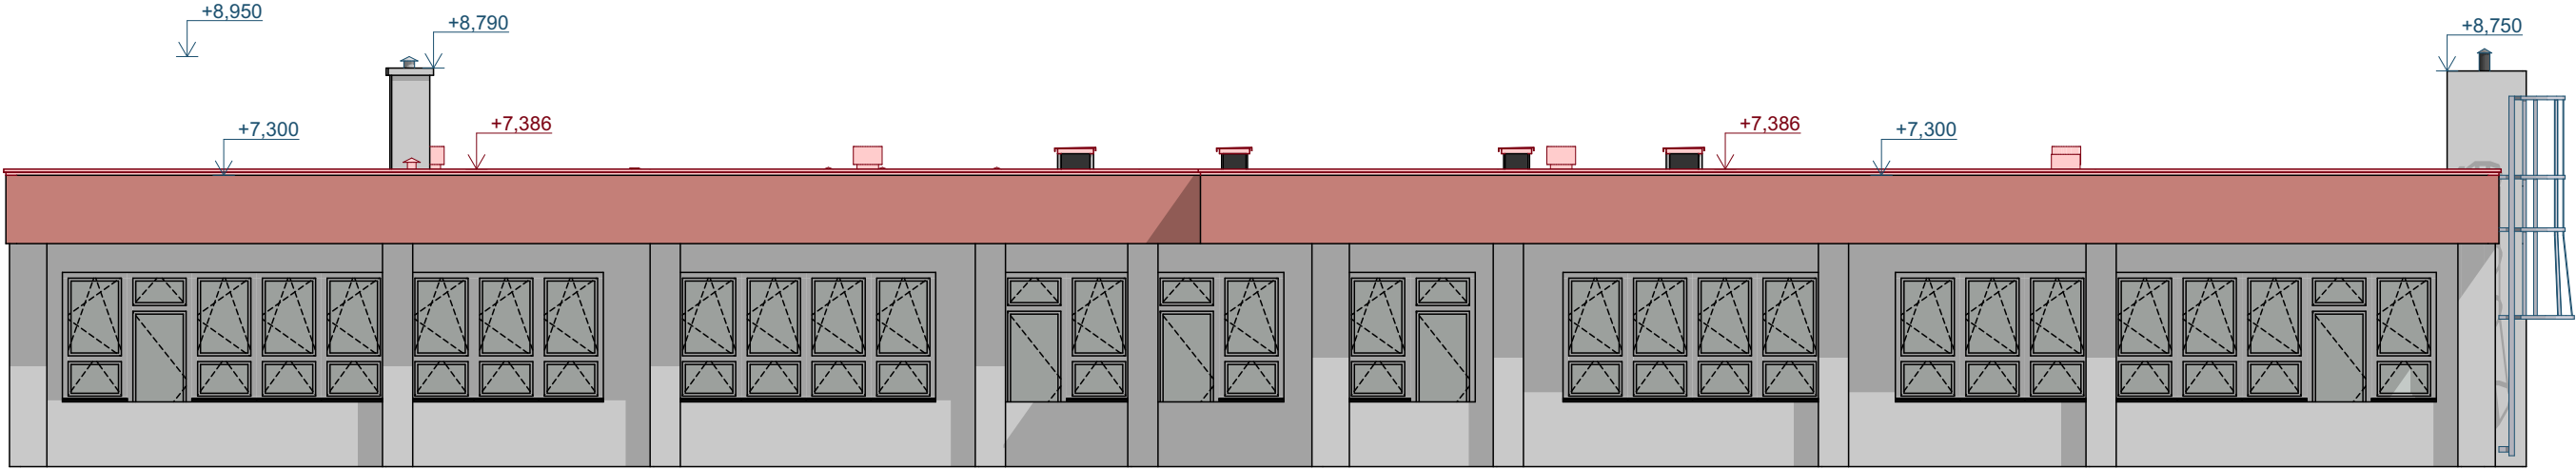


J Jižní pohled nové konstrukce

1:100

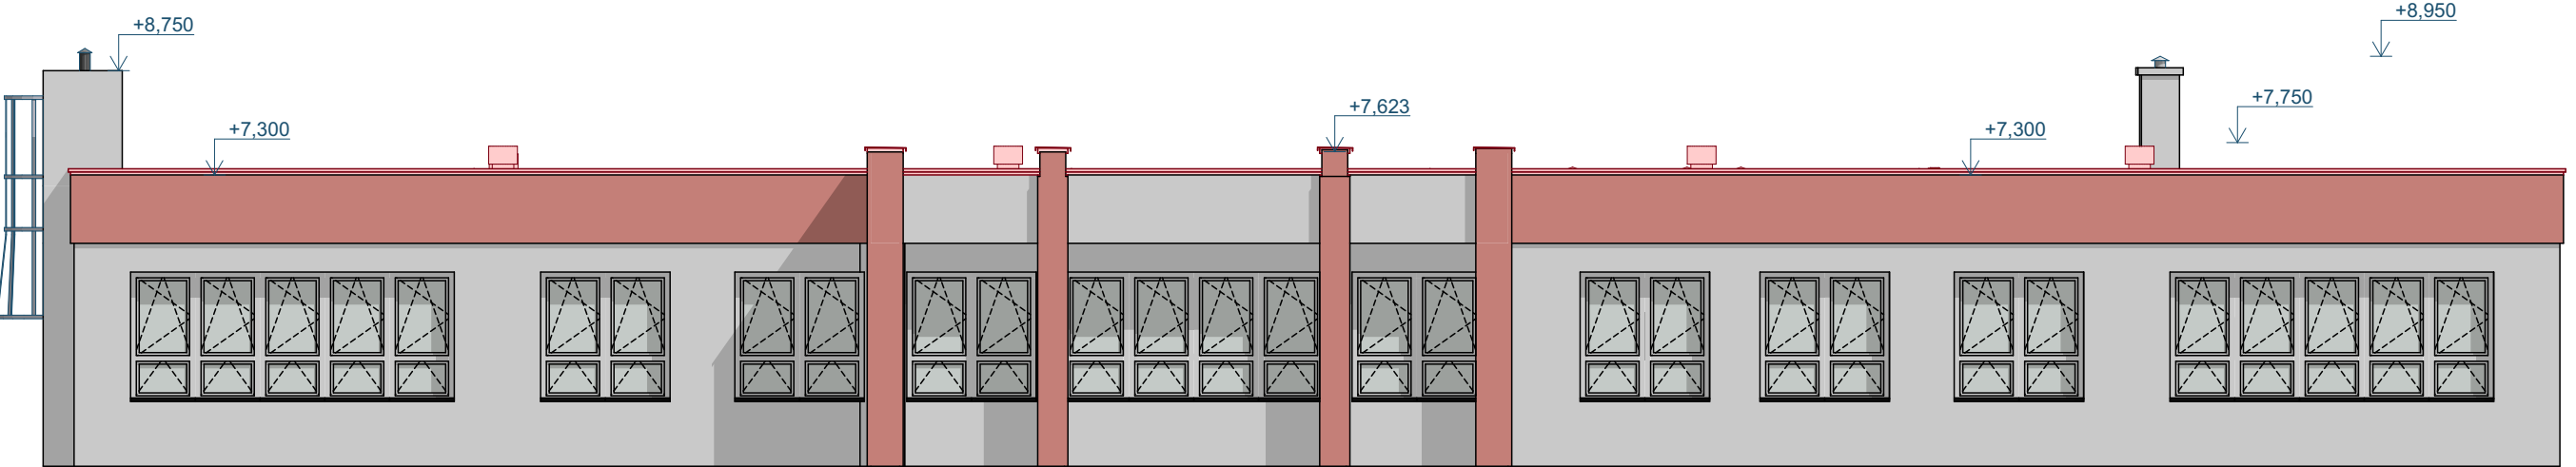


S Severní pohled nové konstrukce

1:100

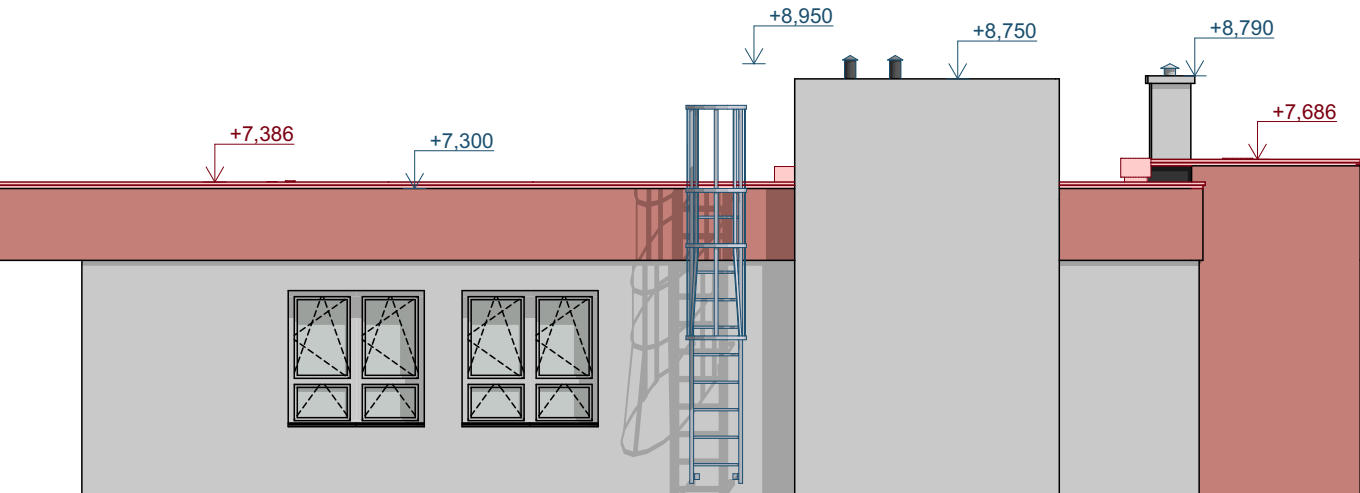

V Východní pohled nové konstrukce


1:100

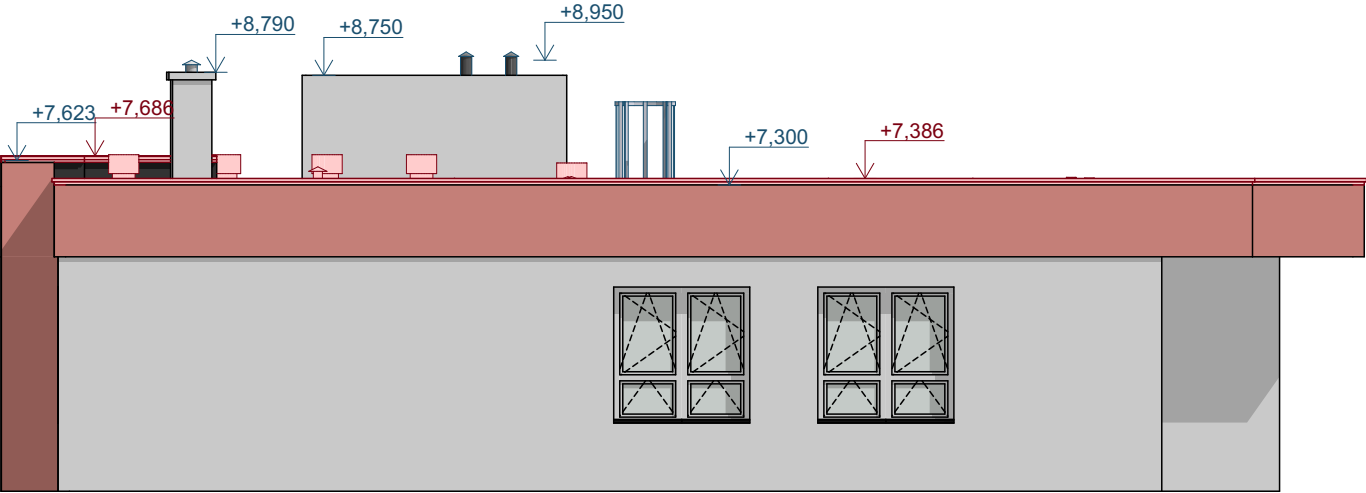

Z Západní pohled nové konstrukce


1:100

Zodpovědný projektant	Pavel Klus	Made 4 BIM s.r.o. Varšavská 1866/103 Ostrava-Hulváky, 709 00 IČ: 06923321 tel. 777 189 376 pavelklus@gmail.com <table><tr><td>Formát</td><td>A3</td><td>Datum</td><td>červen 2025</td></tr><tr><td>Měřítko</td><td>1:100</td><td>Stupeň PD</td><td>DSP</td></tr><tr><td colspan="4">Číslo výkresu</td></tr><tr><td colspan="4">D.1.1.2.3.2</td></tr></table>	Formát	A3	Datum	červen 2025	Měřítko	1:100	Stupeň PD	DSP	Číslo výkresu				D.1.1.2.3.2			
Formát	A3		Datum	červen 2025														
Měřítko	1:100		Stupeň PD	DSP														
Číslo výkresu																		
D.1.1.2.3.2																		
Vypracoval	Pavel Klus																	
Investor:	Statutární město Ostrava Prokešovo nám. 1803/8 Moravská Ostrava																	
Název akce:	„Rekonstrukce střechy pro objekt mateřské školy Komerční 22a, Ostrava - Muglinov“																	
Místo:	Komerční 704/22a Muglinov Ostrava 712 00 Česko																	
Část PD:	D.1.1 Architektonicko-stavební řešení																	
Název výkresu:	Pohledy nový stav																	

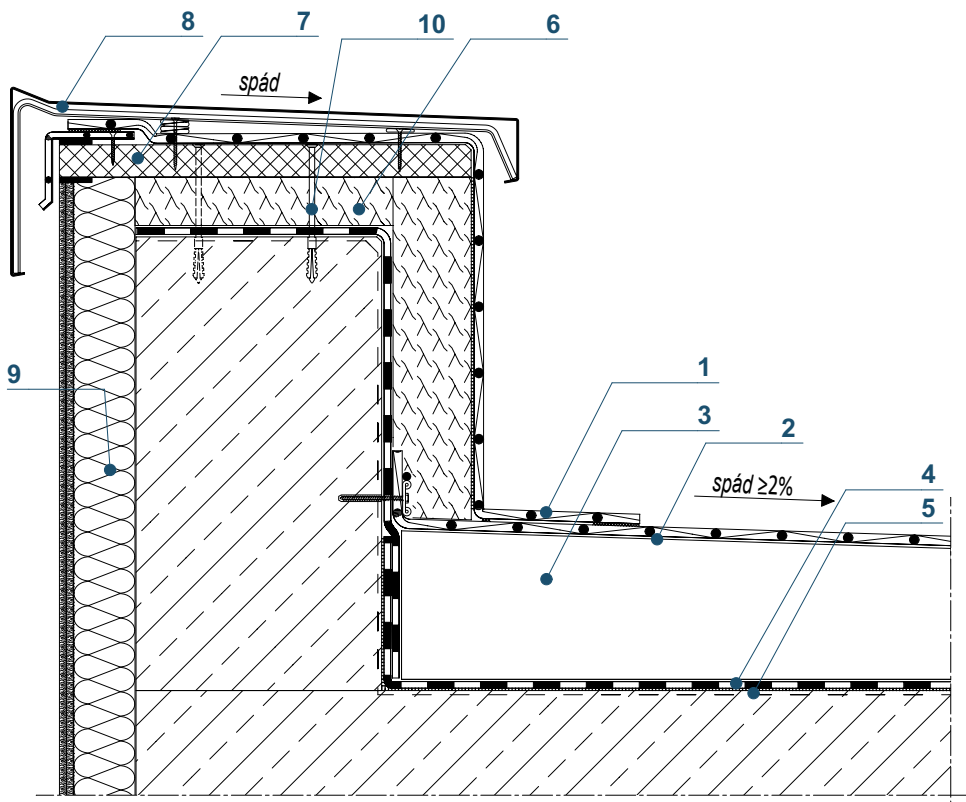


Napojení na střešní atiku

- 1. Hydroizolační fólie PVC-P tl. 1,8 mm
- 2. Sklovláknitý vlies, 120 g/m2
- 3. Tepelná izolace střešní EPS 150 tl. 200 mm (2x100 mm)
- 4. Hydroizolace - modifikovaný asfaltový pás (parozábrana)
- 5. Penetrace
- 6. XPS polystyrén tl. 60 mm, tl. 100 mm
- 7. Vodoodolná překližka
- 8. Oplechování atiky, plech s povrchovou úpravou
- 9. Stávající zateplení
- 10. Kotvicí šrouby

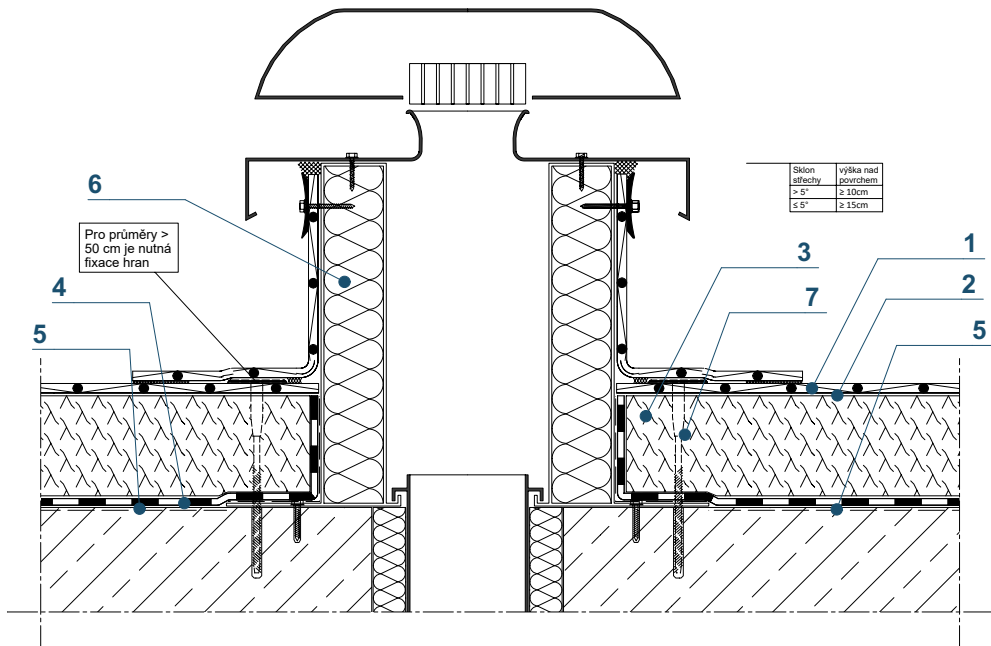

Napojení na VZT stávající


- 1. Hydroizolační fólie PVC-P tl. 1,8 mm
- 2. Sklovláknitý vlies, 120 g/m2
- 3. Tepelná izolace střešní EPS 150 tl. 200 mm (2x100 mm)
- 4. Hydroizolace - modifikovaný asfaltový pás (parozábrana)
- 5. Penetrace
- 6. Minerální vata tl. 60 mm, pro kulaté tvary
- 7. Kotvicí šrouby

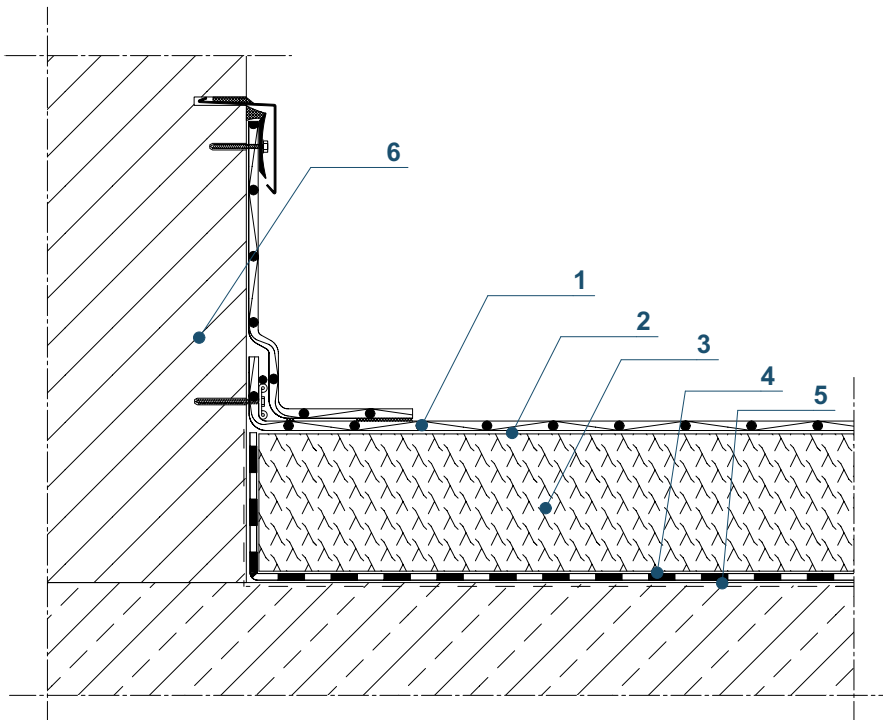

Napojení na komín stávající


- 1. Hydroizolační fólie PVC-P tl. 1,8 mm
- 2. Sklovláknitý vlies, 120 g/m2
- 3. Tepelná izolace střešní EPS 150 tl. 200 mm (2x100 mm)
- 4. Hydroizolace - modifikovaný asfaltový pás (parozábrana)
- 5. Penetrace
- 6. Stávající komín

Zodpovědný projektant	Pavel Klus	Made 4 BIM s.r.o.				
Vypracoval	Pavel Klus					
Investor:	Statutární město Ostrava Prokešovo nám. 1803/8 Moravská Ostrava		Varšavská 1866/103 Ostrava-Hulváky, 709 00			
Název akce:	„Rekonstrukce střechy pro objekt mateřské školy Komerční 22a, Ostrava - Muglinov“		IČ: 06923321 tel. 777 189 376 pavelklus@gmail.com			
Místo:	Komerční 704/22a Muglinov Ostrava 712 00 Česko		Formát	A3	Datum	červen 2025
Část PD:	D.1.1 Architektonicko-stavební řešení		Měřítko		Stupeň PD	DSP
Název výkresu:	Detaily A		Číslo výkresu			
			D.1.1.2.4.1			

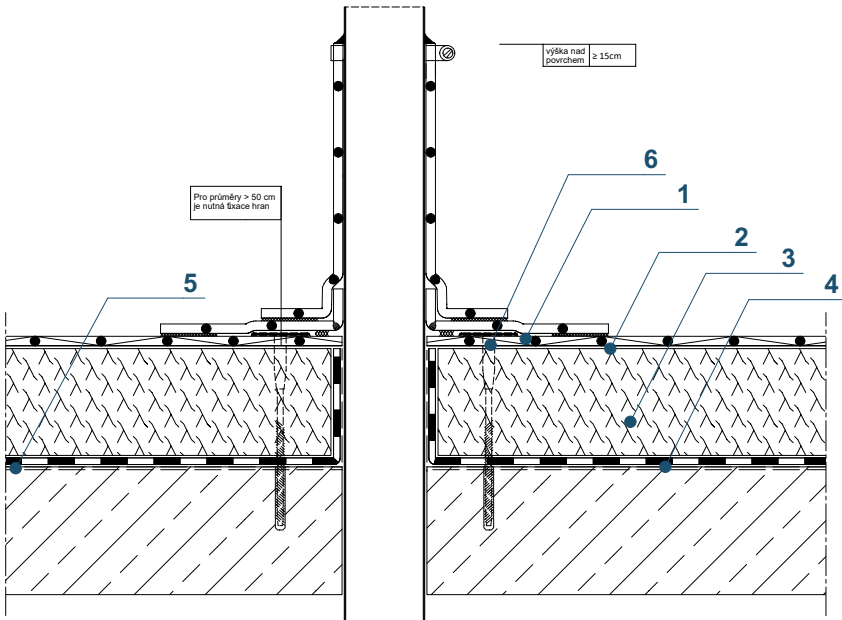

Napojení na prostup střechou




- 1. Hydroizolační fólie PVC-P tl. 1,8 mm
- 2. Sklovláknitý vlies, 120 g/m2
- 3. Tepelná izolace střešní EPS 150 tl. 200 mm (2x100 mm)
- 4. Hydroizolace - modifikovaný asfaltový pás (parozábrana)
- 5. Penetrace
- 6. Kotvící šrouby

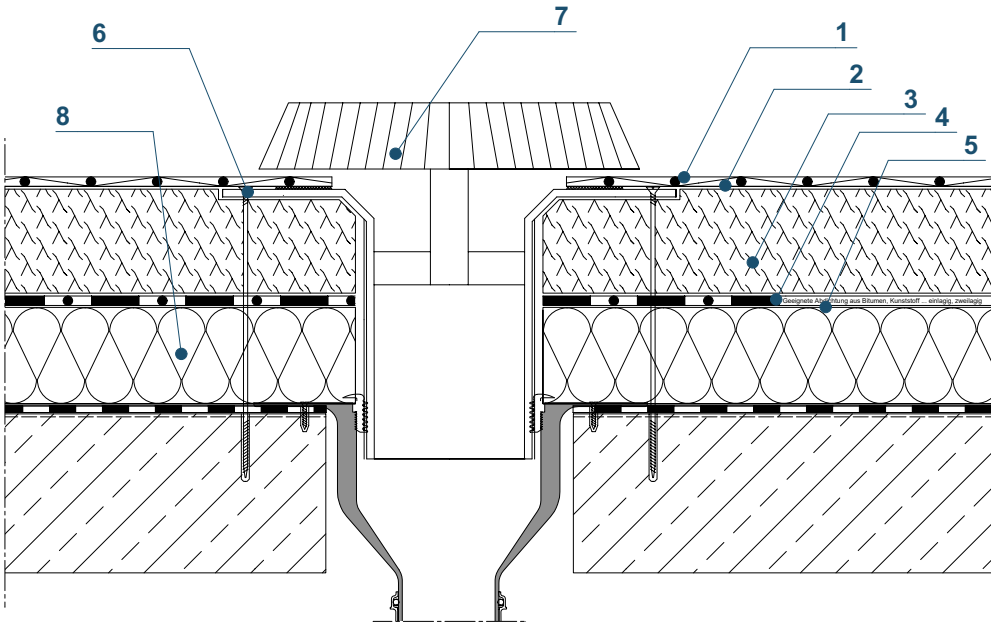

Střešní vpust'

- 1. Hydroizolační fólie PVC-P tl. 1,8 mm
- 2. Sklovláknitý vlies, 120 g/m2
- 3. Tepelná izolace střešní EPS 150 tl. 200 mm (2x100 mm)
- 4. Hydroizolace - modifikovaný asfaltový pás (parozábrana)
- 5. Penetrace
- 6. Kotvící šrouby
- 7. Střešní vpust'
- 8. Stávající skladba střechy

DETAIL – KOTVÍCÍ BOD 1:5

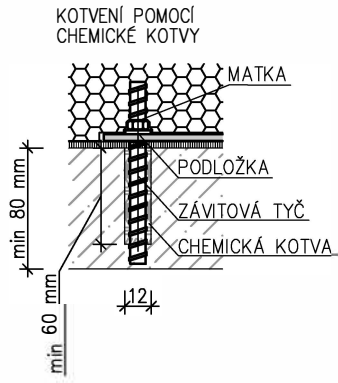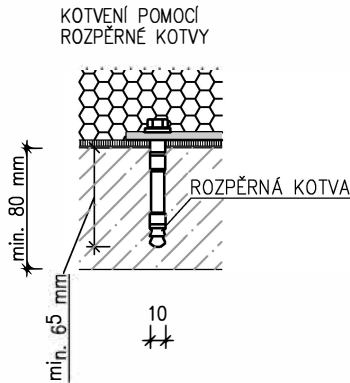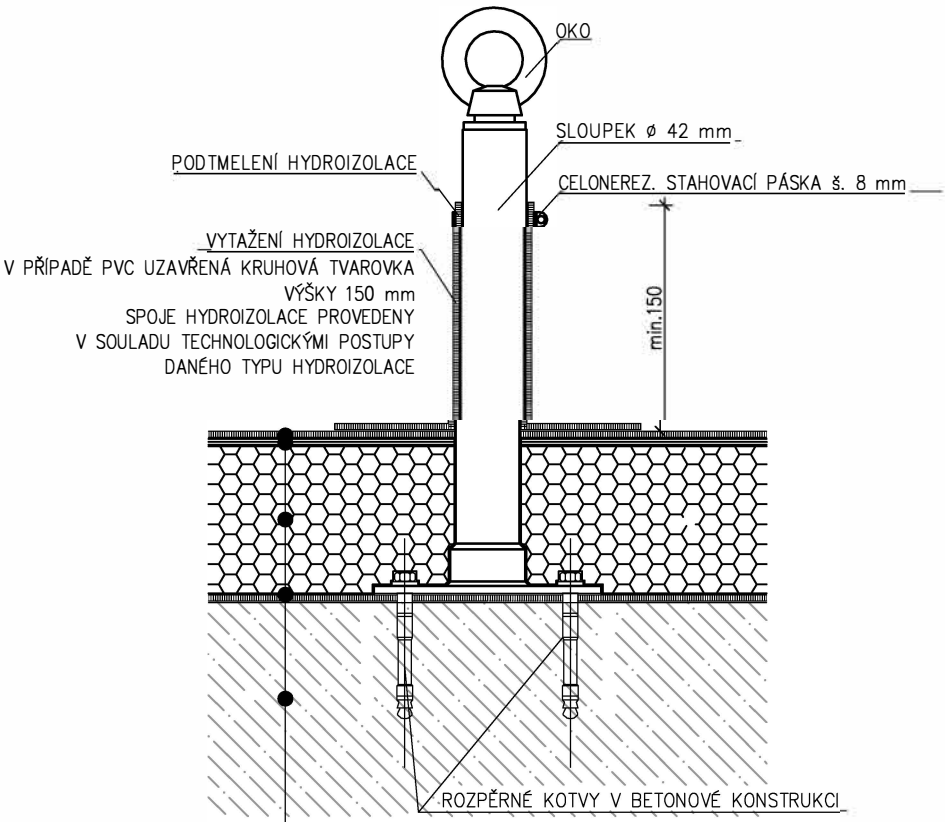

Zodpovědný projektant	Pavel Klus	Made 4 BIM s.r.o. Varšavská 1866/103 Ostrava-Hulváky, 709 00 IČ: 06923321 tel. 777 189 376 pavelklus@gmail.com <table><tr><td>Formát</td><td>A3</td><td>Datum</td><td>červen 2025</td></tr><tr><td>Měřítko</td><td></td><td>Stupeň PD</td><td>DSP</td></tr><tr><td colspan="4">Číslo výkresu</td></tr><tr><td colspan="4">D.1.1.2.4.2</td></tr></table>				Formát	A3	Datum	červen 2025	Měřítko		Stupeň PD	DSP	Číslo výkresu				D.1.1.2.4.2			
Formát	A3					Datum	červen 2025														
Měřítko						Stupeň PD	DSP														
Číslo výkresu																					
D.1.1.2.4.2																					
Vypracoval	Pavel Klus																				
Investor:	Statutární město Ostrava Prokešovo nám. 1803/8 Moravská Ostrava																				
Název akce:	„Rekonstrukce střechy pro objekt mateřské školy Komerční 22a, Ostrava - Muglinov“																				
Místo:	Komerční 704/22a Muglinov Ostrava 712 00 Česko																				
Část PD:	D.1.1 Architektonicko-stavební řešení																				
Název výkresu:	Detaily B																				