

NOVÝ LAPAČ STŘEŠNÍCH

SPLAVENIN Z PP DN10

SBĚRNÁ BETONOVÁ VPUŠŤ

S LITINOVOU MŘÍŽÍ

MIKROŠTĚRBINOVÝ BETONOVÝ

ŽLAB 220X260X1000mm

OHRANIČENÍ PLOCHY

VÝKOPU



STÁVAJÍCÍ KANALIZACE

NOVÉ NAPOJENÍ

KANALIZACE NA ŽLAB

KLUZNÝ TRN d25x500mm

LŽ.1 LINIE ŽLABŮ 1

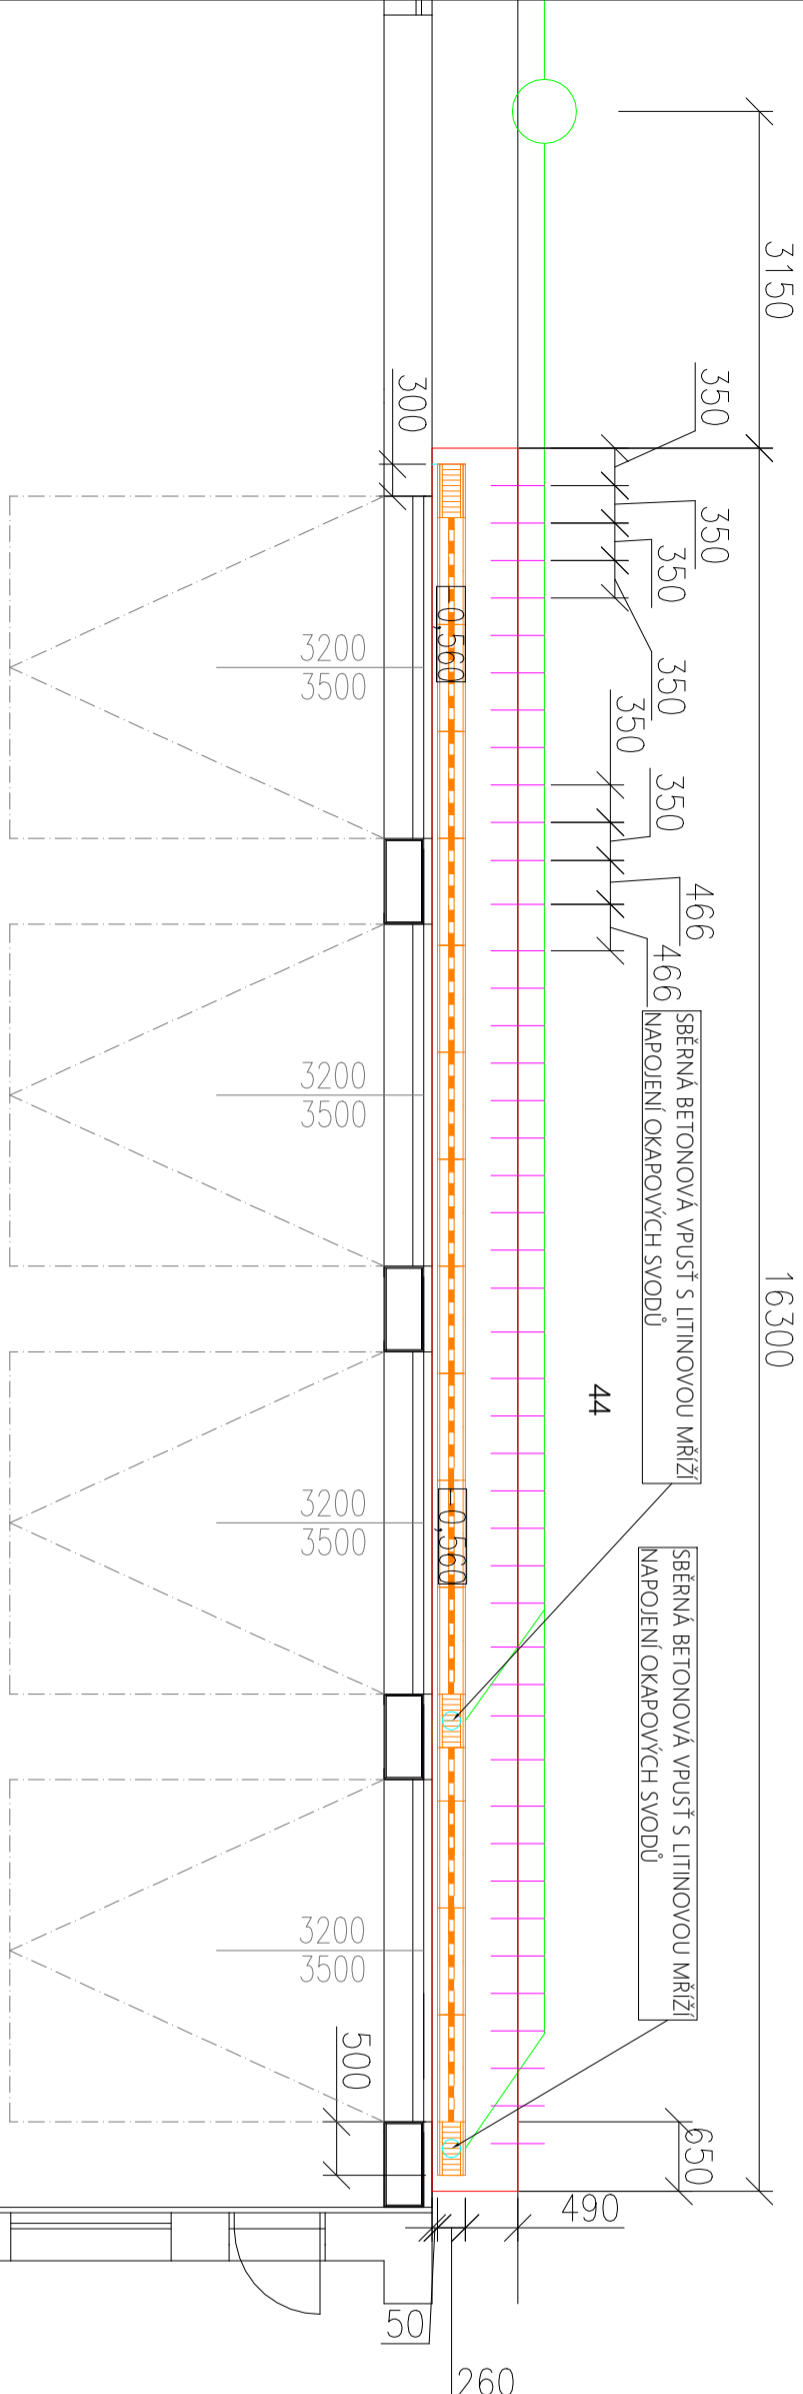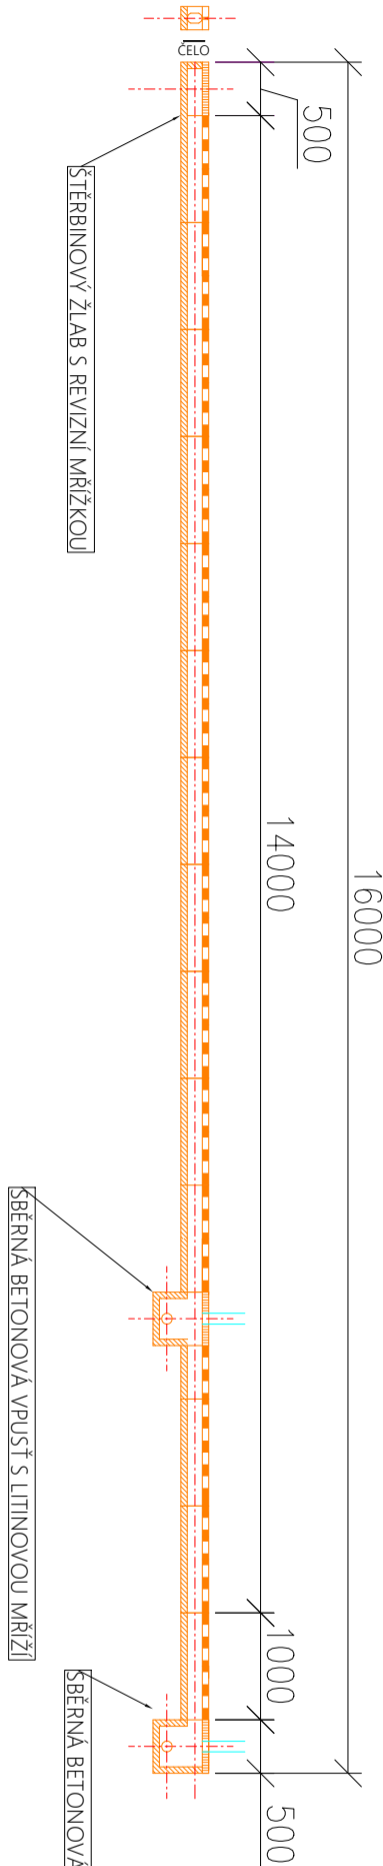

ZPRACOVAL	TOMÁŠ KARLÍČEK	Podporovna 494/2 Moravské Ostrava 702 00 Ostrava
ČÍSLO IP	030_2025	
OBJEDNATEL	DOPRAVNÍ PODNIK OSTRAVA a.s.	
FORMÁT	A3	MĚŘÍTKO 1:75
DATUM	08/2025	Č. VÝKRESU 1.1
NÁZEV ZAKÁZKY	DOPLNĚNÍ ODTOKOVÝCH ŽLABŮ PŘED VRATA HALY KAROSÁRNY AREÁL HRANEČNÍK	
NÁZEV VÝKRESU	PŮDORYS LINIE ŽLABŮ 1	