


LŽ.2 LINIE ŽLABŮ 2

- NOVÝ LAPAČ STŘEŠNÍCH
SPLAVENIN Z PP DN110
- SBĚRNÁ BETONOVÁ VPUŠŤ
S LITINOVOU MŘÍŽÍ
- MIKROŠTĚRBINOVÝ BETONOVÝ
ŽLAB 220X260X1000mm
- OHRANIČENÍ PLOCHY
VÝKOPU
- STÁVAJÍCÍ KANALIZACE
- NOVÉNAPOJENÍ
- KANALIZACE NA ŽLAB
- KLUZNÝ TRN d25x500mm

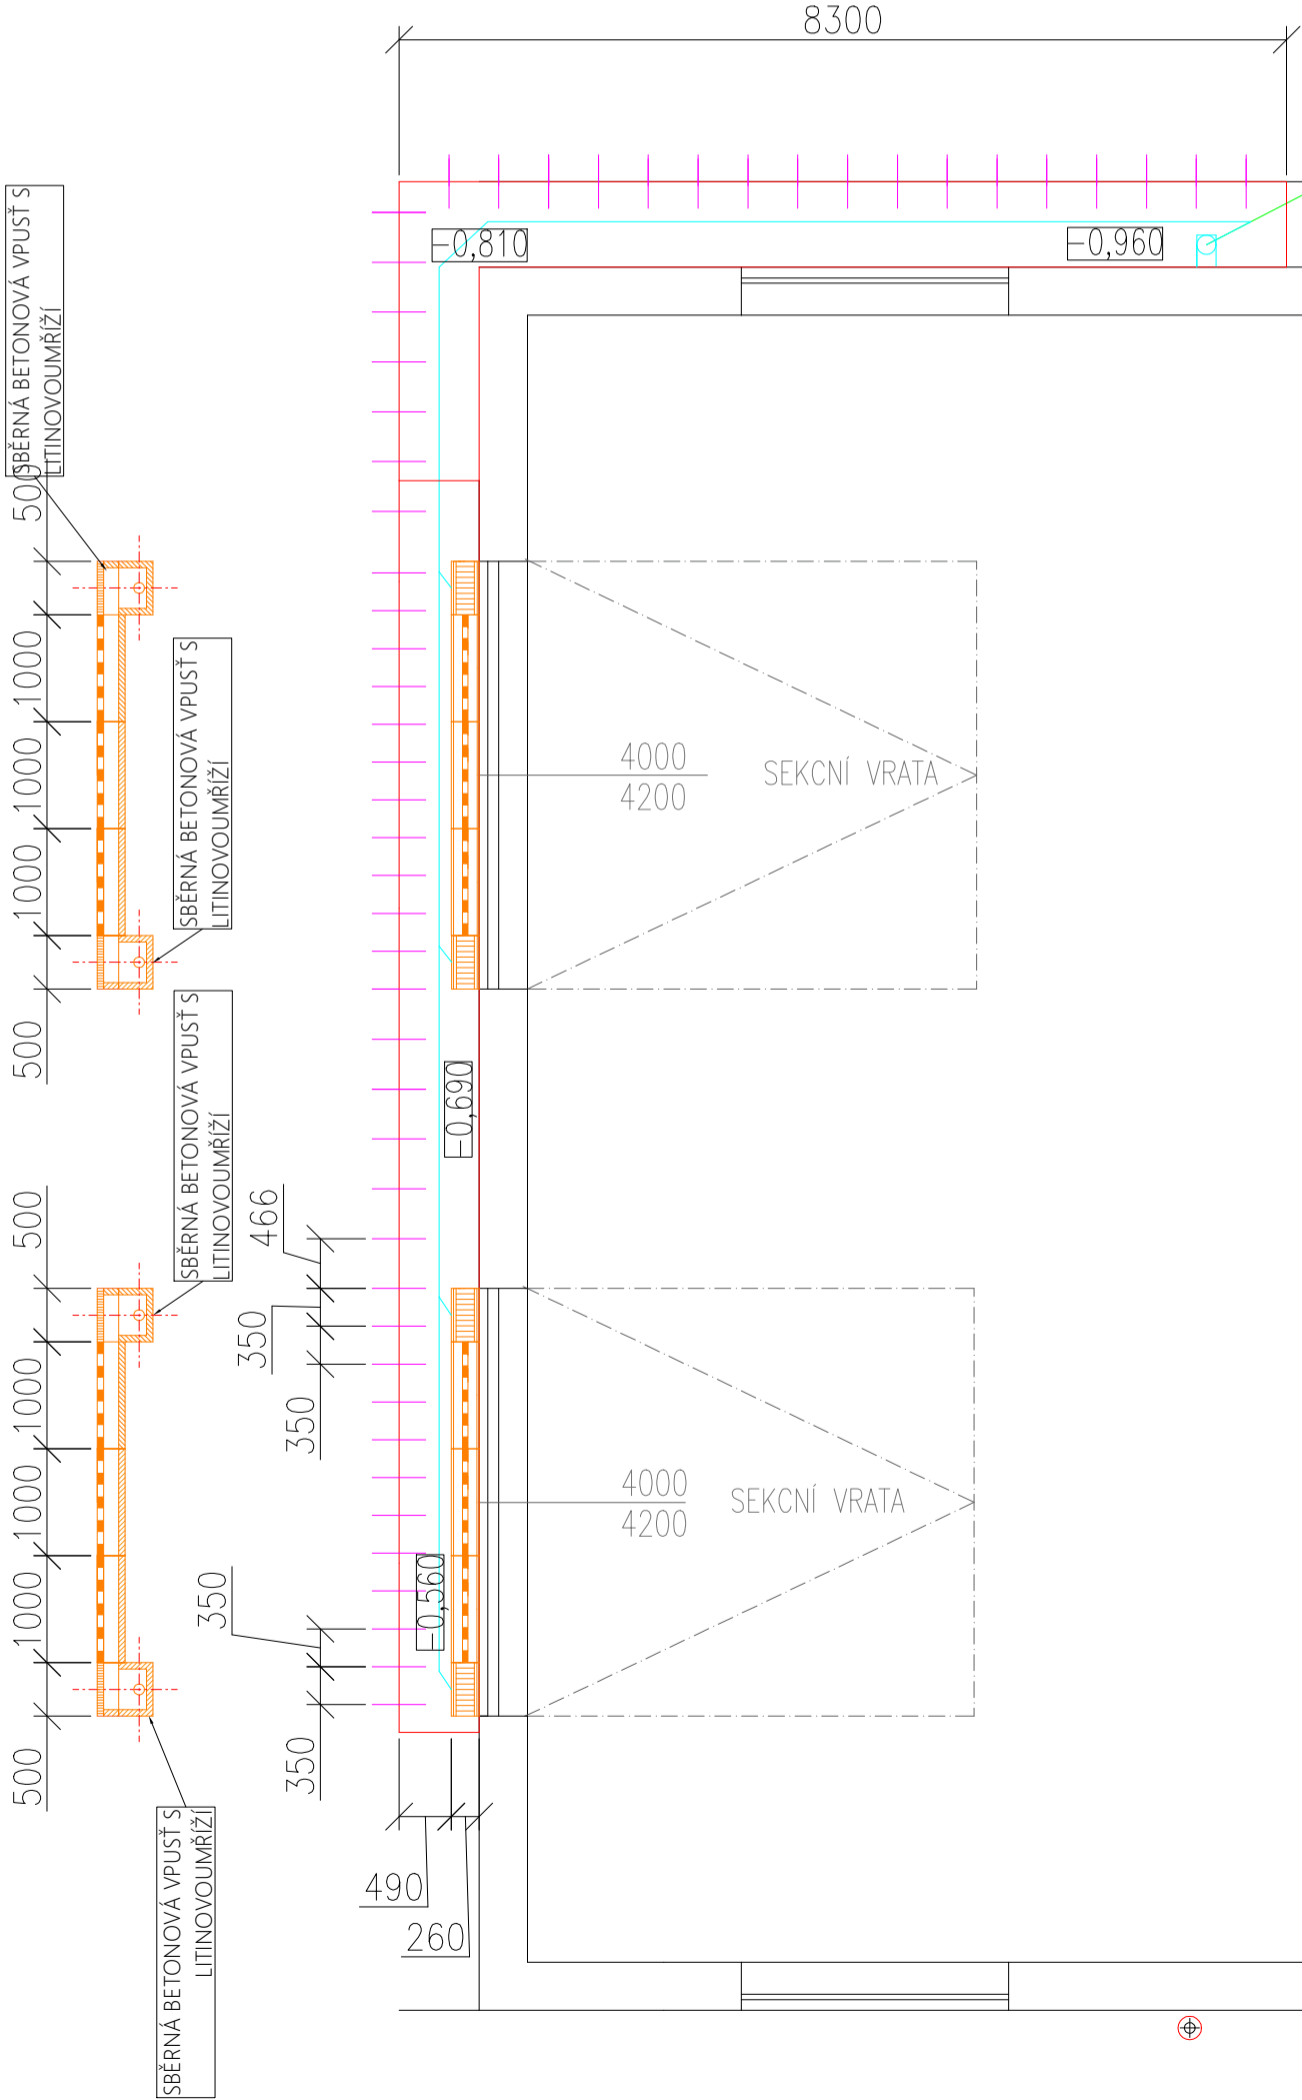

ZPRACOVAL	TOMÁŠ KARLÍČEK	<div><div>Podřezáno: 494/2</div><div>DOPRAVNÍ PODNIK OSTRAVA</div></div>
ČÍSLO IP	030_2025	
OBJEDNATEL	DOPRAVNÍ PODNIK OSTRAVA a.s.	
FORMÁT	A3	MĚŘÍTKO 1:75
DATUM	08/2025	Č. VÝKRESU 1.2
NÁZEV ZAKÁZKY		
DOPLNĚNÍ ODTOKOVÝCH ŽLABŮ PŘED VRATA HALY KAROSÁRNÍ		
AREÁL HRANEČNÍK		
NÁZEV VÝKRESU		
PŮDORYS LINIE ŽLABŮ 2		