

Vaše značka:

Ze dne:

Č. j.:

Sp. zn.: SMO/295447/MJ/17/Uhl

Ateliér Idea spol. s r.o.

Vyřizuje: Uhlářová Jana

Telefon: +420 599 442 351

Fax:

E-mail: juhlarova@ostrava.cz

Strmá 12

709 00 Ostrava

Datum: 3. 7. 2017

Žádost o vyjádření k existenci sítí

Odbor majetkový MMO obdržel dne 28. 6. 2017 žádost o vyjádření k existenci sítí pro územní řízení a stavební povolení k investiční akci „Modernizace bytových domů ul. Šenovská na pozemcích parc. č. 3964/1, parc. č. 3965, parc. č. 3966 v k. ú. Slezská Ostrava“.

Na základě zjištění správce vodohospodářského majetku statutárního města Ostrava (dále jen SMO) tj. společností Ostravské vodárny a kanalizace a.s. (dále jen OVAK) se nachází na ul. Šenovská vodovodní řad, který je ve vlastnictví SMO a ve správě OVAK.

Kanalizace splašková na odvádění splaškových vod v ul. Šenovská není, domy vybudované v této lokalitě jsou napojeny na septiky a žumpy.

Dle sdělení správce komunikací SMO tj. Ostravských komunikací a.s. je systém odvodnění komunikace vyřešen uličními vpustmi a kanalizační přípojkou.

Doporučujeme oslovit ostatní správce sítí, u kterých SMO není vlastníkem.

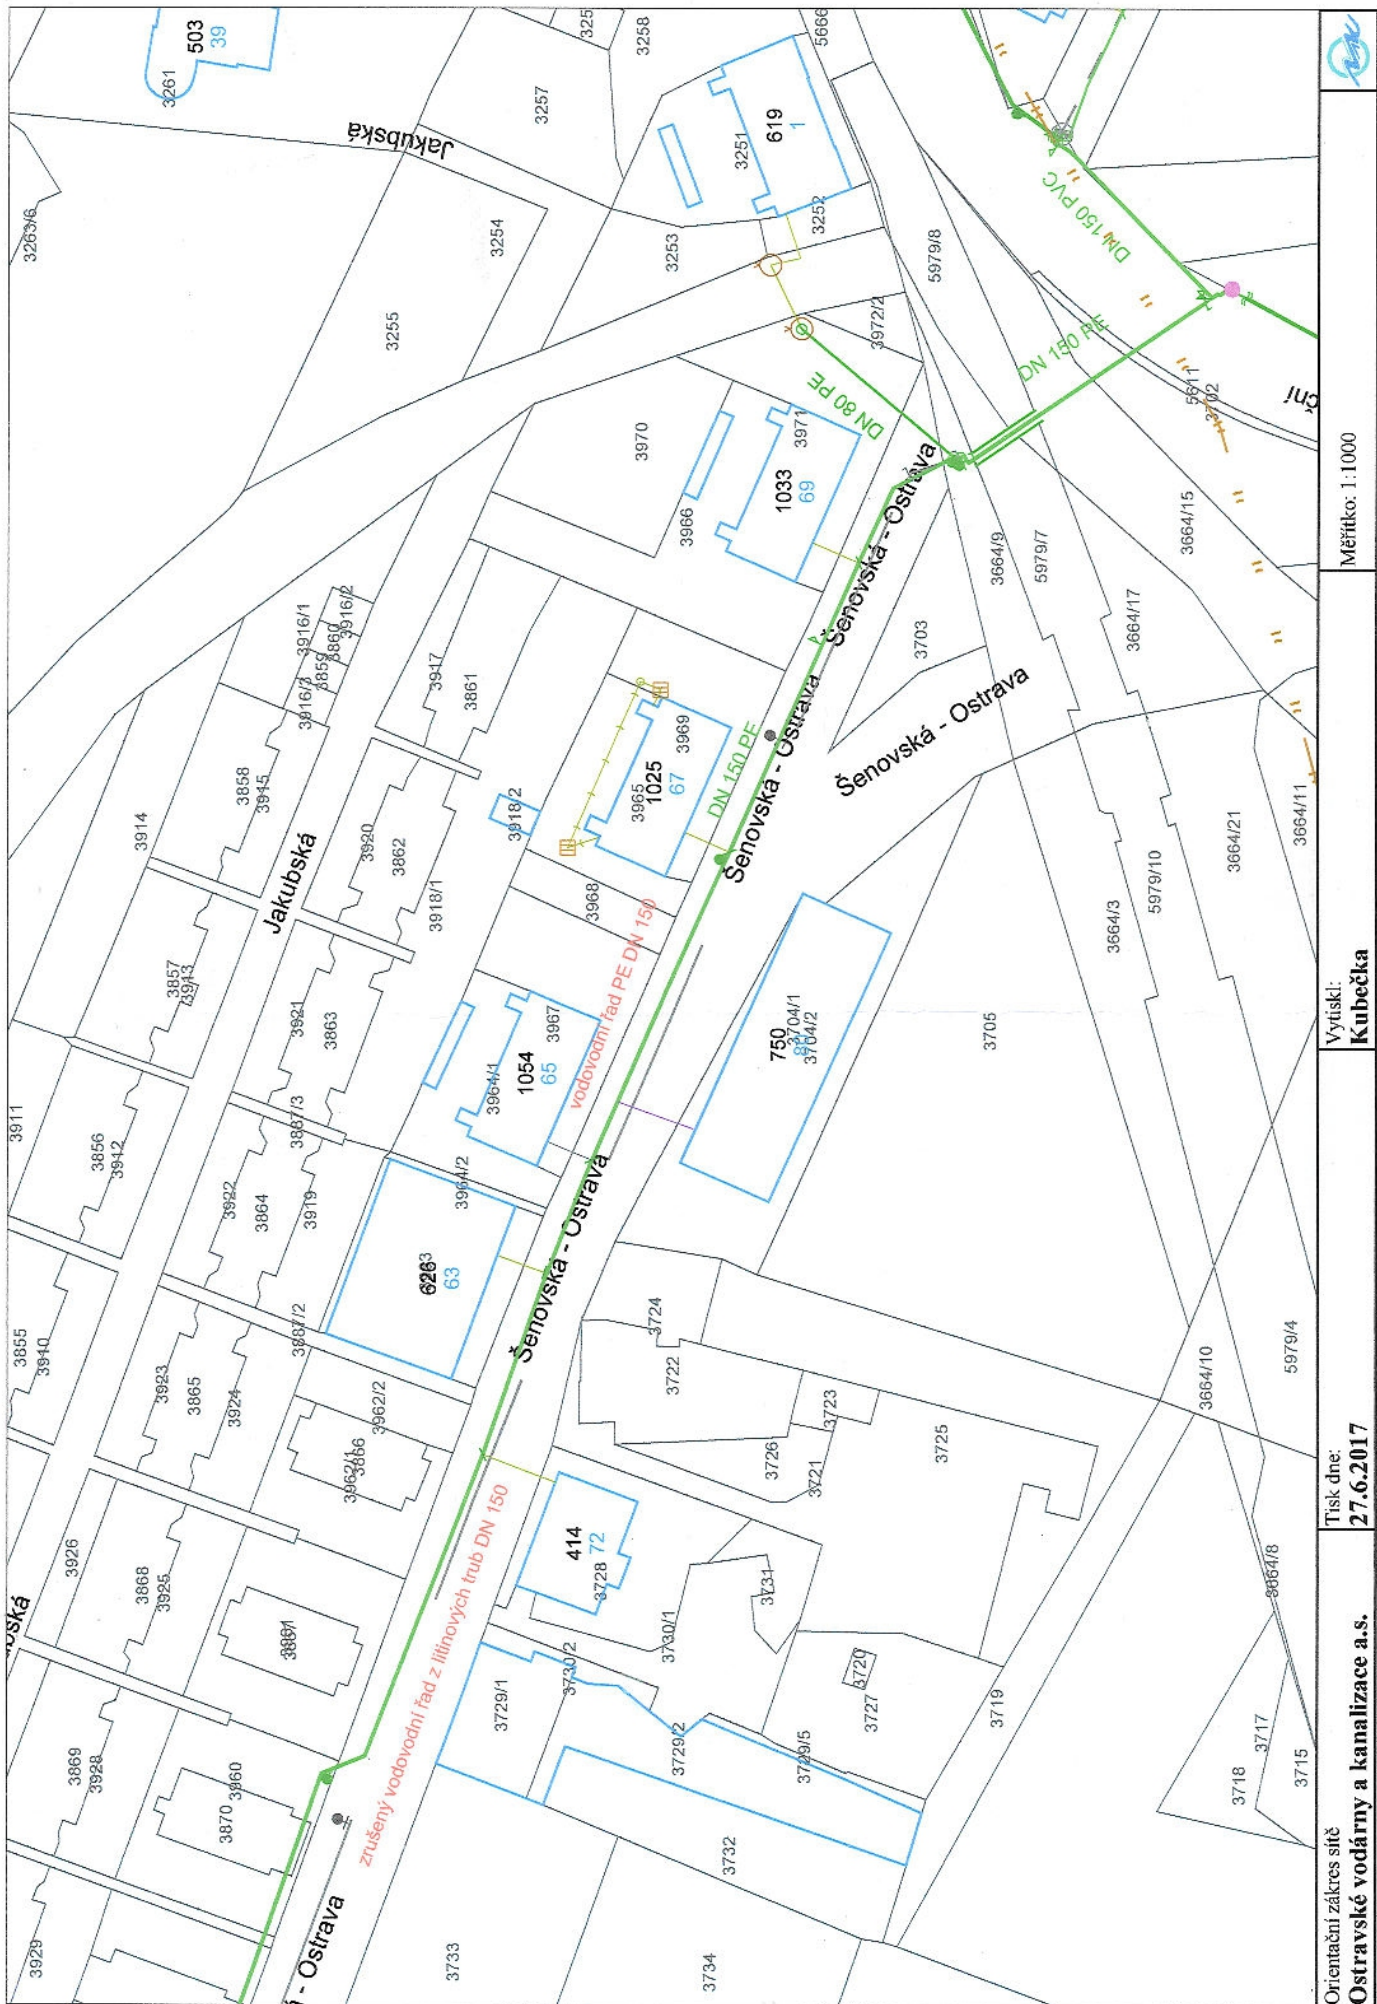

Ing. Ladislav Rožnai

vedoucí odboru majetkového

Příloha:

Zákres situace ul. Šenovská

Pasport komunikace ul. Šenovská



Orientační záznam sítě

Ostravské vodárny a kanalizace a.s.

Tisk dne:

27.6.2017

Vytiskl:

Kubečka

Měřítko: 1:1000