


2.NP - BOURACÍ PRÁCE

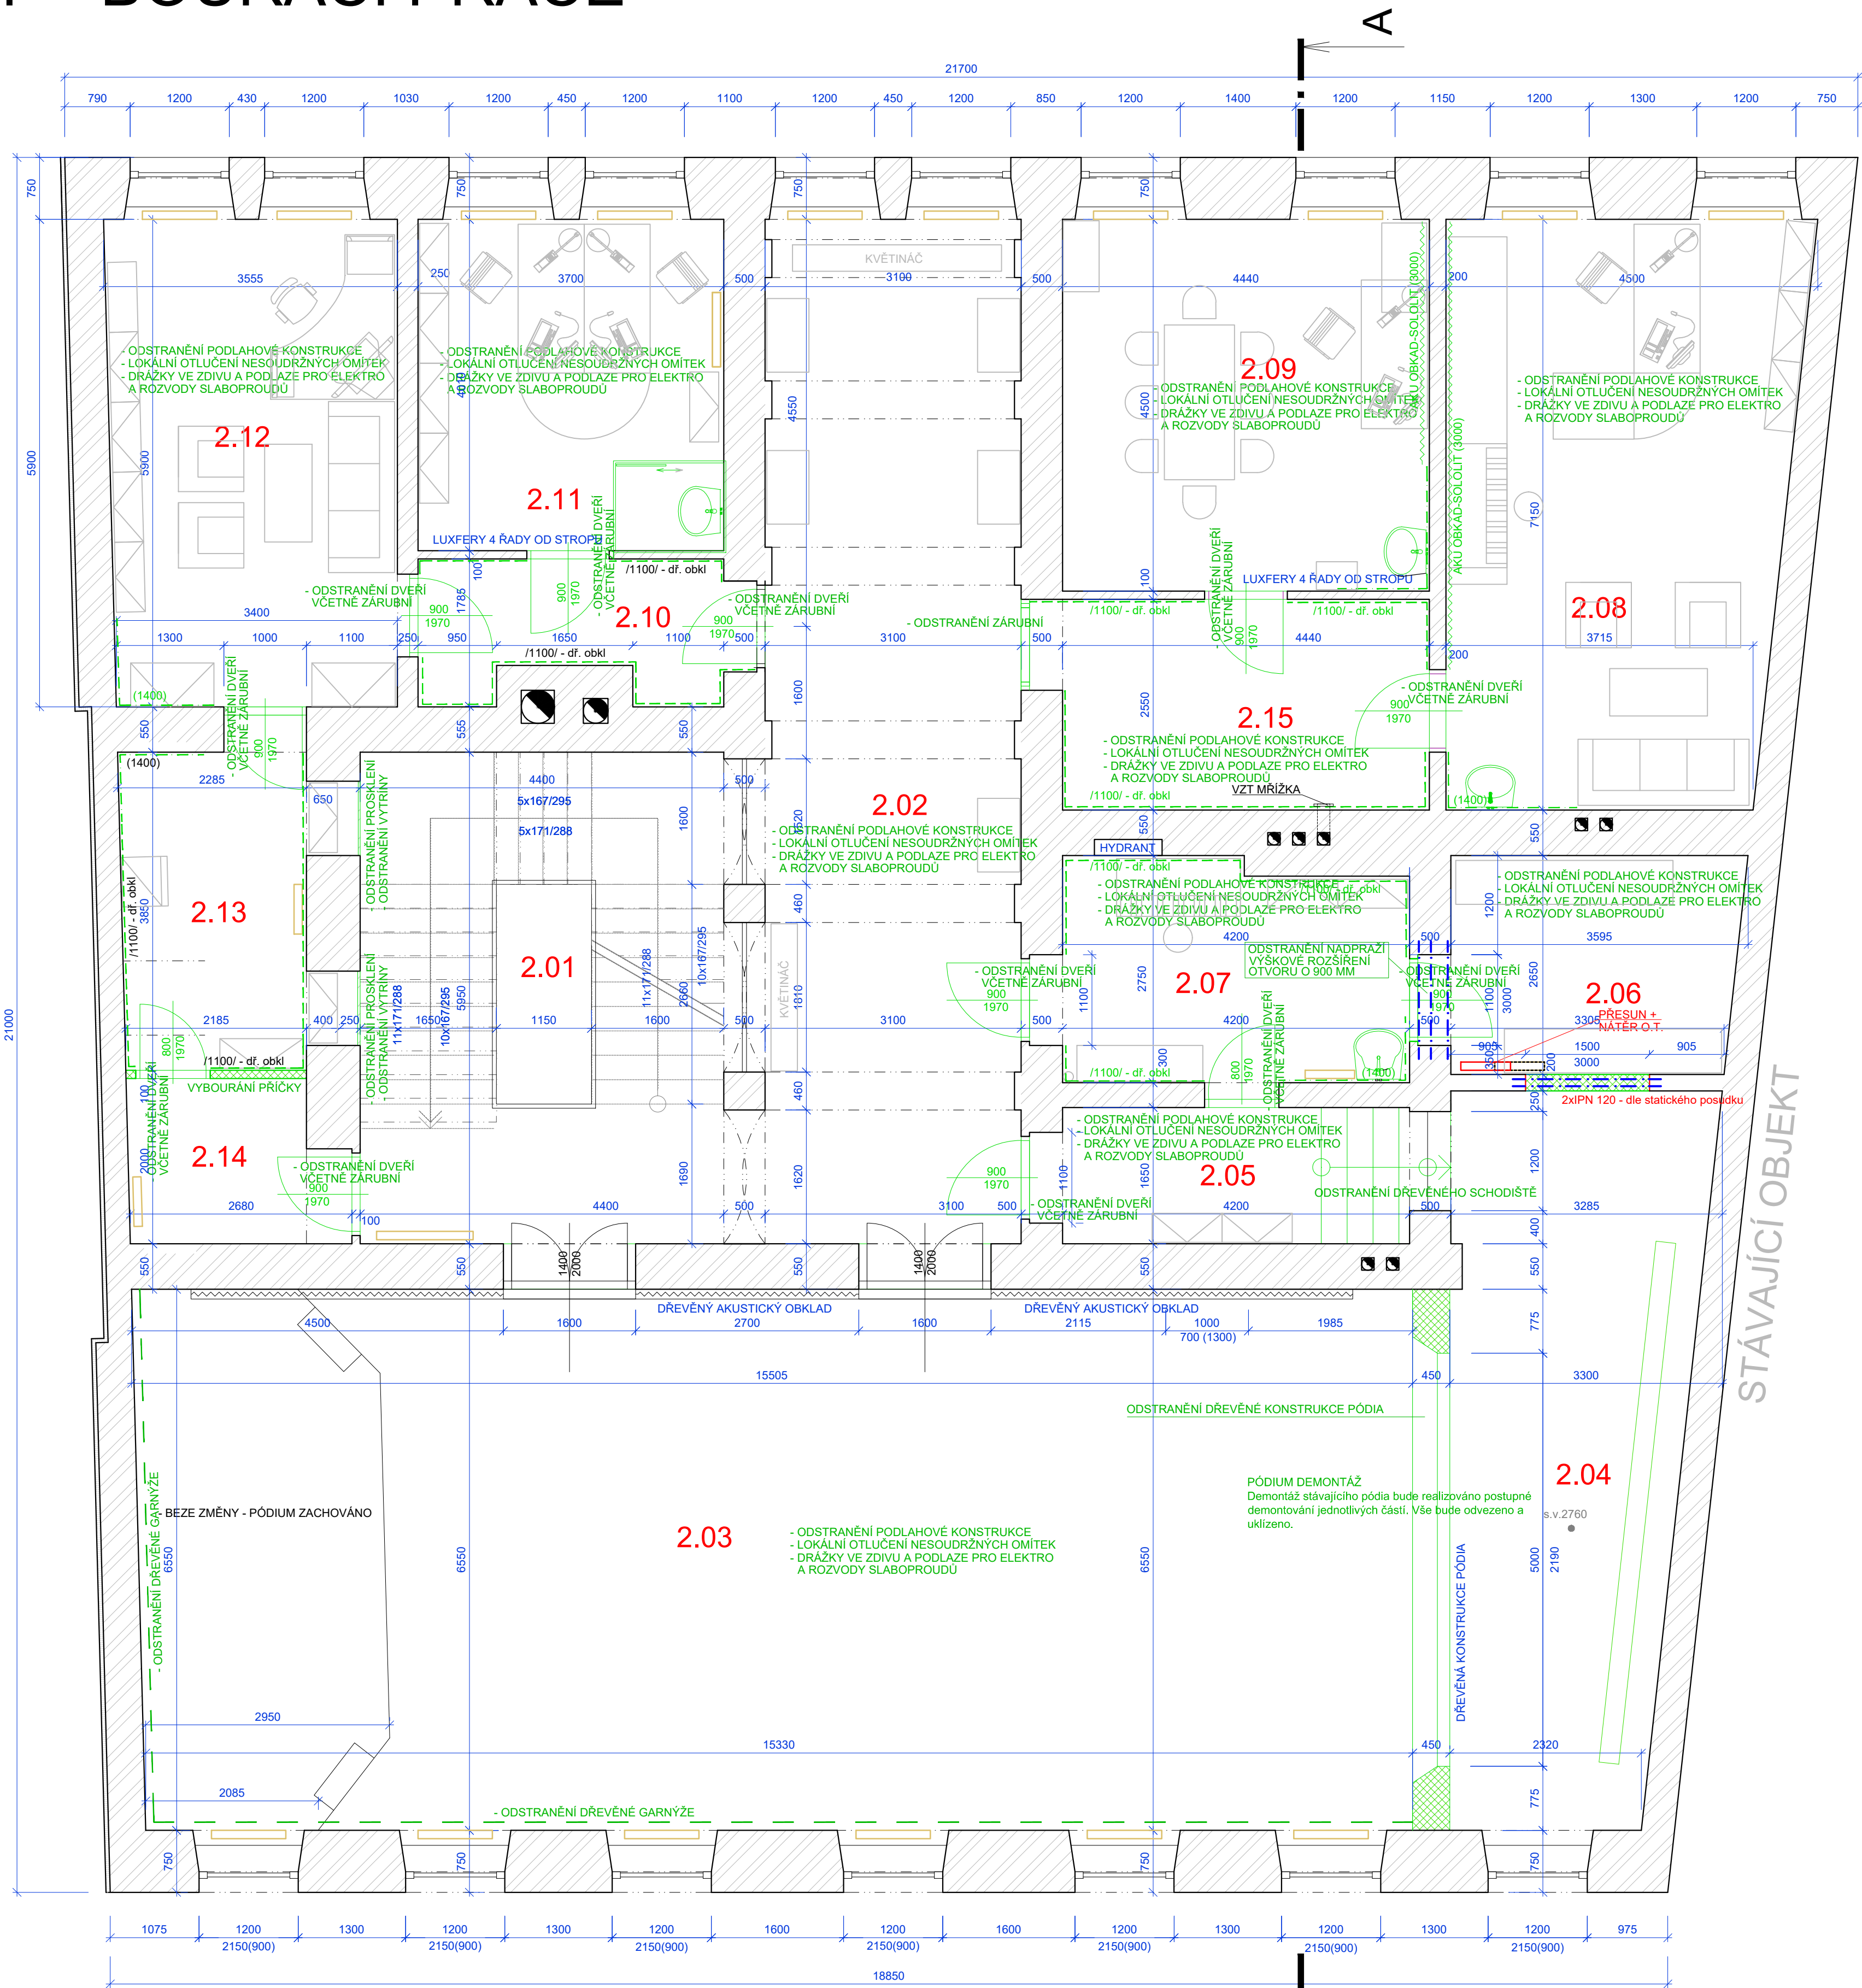

LEGENDA MÍSTNOSTÍ 2.NP

Č.M.	ÚČEL MÍSTNOSTI	PLOCHA (M ²)	PODLAHA	STĚNY	STROP
2.01	SCHODIŠTĚ	26,18	DLAŽBA, MRAMOR	OMÍTKA OTLUČENÍ DO 30%	OMÍTKA OTLUČENÍ DO 30%
2.02	CHODBA	39,65	DLAŽBA, MRAMOR	OMÍTKA OTLUČENÍ DO 30%	OMÍTKA OTLUČENÍ DO 30%
2.03	SÁL	104,17	PARKETY REPASE	OMÍTKA OTLUČENÍ DO 30%	OMÍTKA OTLUČENÍ DO 30%
2.04	PÓDIUM	27,58	KOBEREC	OMÍTKA OTLUČENÍ DO 30%	OMÍTKA OTLUČENÍ DO 30%
2.05	SKLAD	8,07	PVC, VINYL	OMÍTKA OTLUČENÍ DO 30%	OMÍTKA OTLUČENÍ DO 30%
2.06	ARCHIV	9,69	PVC, VINYL	OMÍTKA OTLUČENÍ DO 30%	OMÍTKA OTLUČENÍ DO 30%
2.07	SKLAD	11,68	PVC, VINYL	OMÍTKA OTLUČENÍ DO 30%	OMÍTKA OTLUČENÍ DO 30%
2.08	KANCELÁŘ	29,78	KOBEREC	OMÍTKA OTLUČENÍ DO 30%	OMÍTKA OTLUČENÍ DO 30%
2.09	KANCELÁŘ	20,48	PVC, VINYL	OMÍTKA OTLUČENÍ DO 30%	OMÍTKA OTLUČENÍ DO 30%
2.10	CHODBA	6,34	PVC, VINYL	OMÍTKA OTLUČENÍ DO 30%	OMÍTKA OTLUČENÍ DO 30%
2.11	ASISTENTKA ŘEDITELE	15,33	PVC, VINYL	OMÍTKA OTLUČENÍ DO 30%	OMÍTKA OTLUČENÍ DO 30%
2.12	ŘEDITEL	21,16	PVC, VINYL	OMÍTKA OTLUČENÍ DO 30%	OMÍTKA OTLUČENÍ DO 30%
2.13	SKLAD, ARCHIV	9,88	PVC, VINYL	OMÍTKA OTLUČENÍ DO 30%	OMÍTKA OTLUČENÍ DO 30%
2.14	SKLAD, ARCHIV	5,14	PVC, VINYL	OMÍTKA OTLUČENÍ DO 30%	OMÍTKA OTLUČENÍ DO 30%
2.15	CHODBA	12,07	PVC, VINYL	OMÍTKA OTLUČENÍ DO 30%	OMÍTKA OTLUČENÍ DO 30%

LEGENDA

- STÁVAJÍCÍ KONSTRUKCE
- BOURANÉ KONSTRUKCE
- ODSTRANĚNÍ KERAMICKÉHO OBKLADU - VÝŠKA DLE PD
- ODSTRANĚNÍ DŘEVĚNÉHO OBKLADU - VÝŠKA DLE PD
- ODSTRANĚNÍ ZAŘÍZOVACÍCH PŘEDMĚTŮ
- ODSTRANĚNÍ DVEŘÍ VČETNĚ ZÁRUBNĚ
- NAZNAČENÍ STÁVAJÍCÍ KONSTRUKCE KLENBY
- NOVÉ OCELOVÉ PŘEKLADY - IPE - DLE STATICKÉHO POSOUZENÍ
- STÁVAJÍCÍ OTOPNÁ TĚLA

POZNÁMKY

- STÁVAJÍCÍ ZDĚNÉ KONSTRUKCE BUDOU V MÍSTĚ VYBOURANÝCH PŘÍČEK VYSRAVENY, ZNOVU ZAOMÍTANY A OPATŘENY MALBOU
- VEŠKERÁ STAVEBNÍ PŘÍPRAVENOST BUDE KONZULTOVÁNA S JEDNOTLIVÝMI MONTÁŽNÍMI FIRMAMI
- PŘED PROVÁDĚNÍM BOURACÍCH PRACÍ JE NUTNO VYKLIDIT PROSTOR A OCHRÁNIT STAV. NEDOTČENÉ PROSTORY PROTI PRACHU
- DEMONTÁŽ PODLAHOVÝCH KRYTIN BUDE VČETNĚ ZAČISTĚNÍ POVRCHU
- PŘED ROZŠÍŘENÍM OTVORŮ JE NUTNÉ PROVĚST SONDU V NADPRAŽÍ OTVORU PRO OVRHĚNÍ DELKY ULOŽENÍ STÁVAJÍCÍHO PŘEKLADU, NÁSLEDUJÍCÍ POSTUP BOURACÍCH PRACÍ BUDE KONZULTOVAN A ODSOUHLASEN STATIKEM, PŘÍPADNĚ ZODPOVĚDNÝM PROJEKTANTEM

V RÁMCÍ STAVEBNÍCH ÚPRAV BUDE REALIZOVÁNA SANACE STÁVAJÍCÍHO ZDIVA V ROZSAHU DLE PD (SAMOSTANÝ VÝKRES) BUDE SE JEDNAT PRIORITYNĚ O TYTO ÚKONY:

- odstranění stávajících omítek vč. vyčištění spár
- provedení injekce zdiva injekčním krémem
- příprava na injekci, vrtání, výstři otvorů, osazení injektorů
- provedení vlastní injekce zdiva
- dokončovací práce: odstranění injektorů
- aplikace nástriku proti solím vč. sanačního špřicu do výšky sanace
- aplikace sanační omítky dle WTA hrubé, do tl. 30 mm
- aplikace sanační omítky štukové
- D+M odvětrávacích listů interiérových DLD-i

- VEŠKERÉ ROZMĚRY JE NUTNO OVĚŘIT NA STAVBĚ
- JEDNOTLIVÉ ROZMĚRY JSOU PŘEVZATY Z PŘEDANÉ PŮVODNÍ PD
- PŘÍPADNÉ NESROVNALOSTI SE SKUTEČNOSTÍ BUDOU ŘEŠENY V REALIZACI STAVBY MEZI DODAVATELEM, INVESTOREM A PROJEKTANTEM

±0.000 = ÚROVEŇ 1.NP (PODLAHA)					
ZODPOVĚDNÝ PROJEKTANT		ING. ARCH. BLANKA ZLAMALOVÁ, ING. LUKÁŠ ROUBAL		STUDIO ZLAMAL WWW.STUDIO-ZLAMAL.CZ	
VYPRACOVAL		ING. JAN BLAŠČÍK, ING. LUKÁŠ ROUBAL			
INVESTOR		MĚSTO ŠTERNBERK, HORNÍ NÁMĚSTÍ 78/15, 785 01 ŠTERNBERK			
NÁZEV AKCE		ZUŠ ŠTERNBERK - MODERNIZACE ODBORNÝCH UČEBEN		PARE	
OLOMOUCKÁ 1289/3, 78501 ŠTERNBERK		NA PARCELI ČÍSLO 401 V KATASTRÁLNÍM ÚZEMÍ ŠTERNBERK			
D.1.1 ARCHITEKTONICKÉ A STAVEBNÍ TECHNICKÉ ŘEŠENÍ					
NÁZEV VÝKRESU		PŮDORYS 2.NP - BOURACÍ PRÁCE		STUPEŇ DATUM	
				DSP. PDPS 01/2024	
				MĚŘÍTKO 1:50	
				Č. VÝKRESU D.1.1 - 04	