

Datum podání žádosti: **3.11.2024**
Naše značka: **8/8025/ 51642 /24/AUTOMAT**
Datum vystavení: **3.11.2024**

Elektro Minář s.r.o.
Ing. David Segeth
Bílá Voda 18
561 69 Červená Voda

Vyjádření k existenci sítí a zařízení v provozování společnosti Ostravské vodárny a kanalizace a.s.

Název stavby (akce)

FVE v DPO Ostrava Poruba

Zájmové území

Katastr: **Poruba-sever**
Parcela: **1702, 1703, 1708/1 ,...**

Stavebník


Ve vyznačeném území se nenachází vodovod nebo kanalizace vč. ochranného pásma, případně jiné zařízení v majetku či provozování společnosti Ostravské vodárny a kanalizace a.s. ani ochranné pásmo ÚČOV a ochranné pásmo vodního zdroje. Zároveň se zde nenachází budovy a pozemky v majetku či nájmu naší společnosti.

Toto vyjádření slouží pouze jako informace o daném území a podklad pro zpracování příslušné projektové dokumentace a nenahrazuje stanovisko naší společnosti k možnosti napojení na vodovod či kanalizaci ani pro účely správního řízení /např. řízení o umístění a povolení stavby, odstranění stavby, povolení změny užívání stavby nebo změny využití území/ a stanovisko k prodeji či směně pozemků či konání kulturní, sportovní a jiné akce.

Ve vyznačeném území se dle našich podkladů nachází vodovodní a kanalizační přípojky ve vlastnictví majitelů připojených nemovitostí (existenci a průběh nutno ověřit u jednotlivých majitelů).


Ve vyznačeném území se dle našich podkladů nachází vodohospodářská zařízení cizího správce (existenci a průběh nutno ověřit u příslušného správce).

Platnost vyjádření je 2 roky.



Ing. Pavla Domanská
vedoucí oddělení dokumentace

Příloha: situace

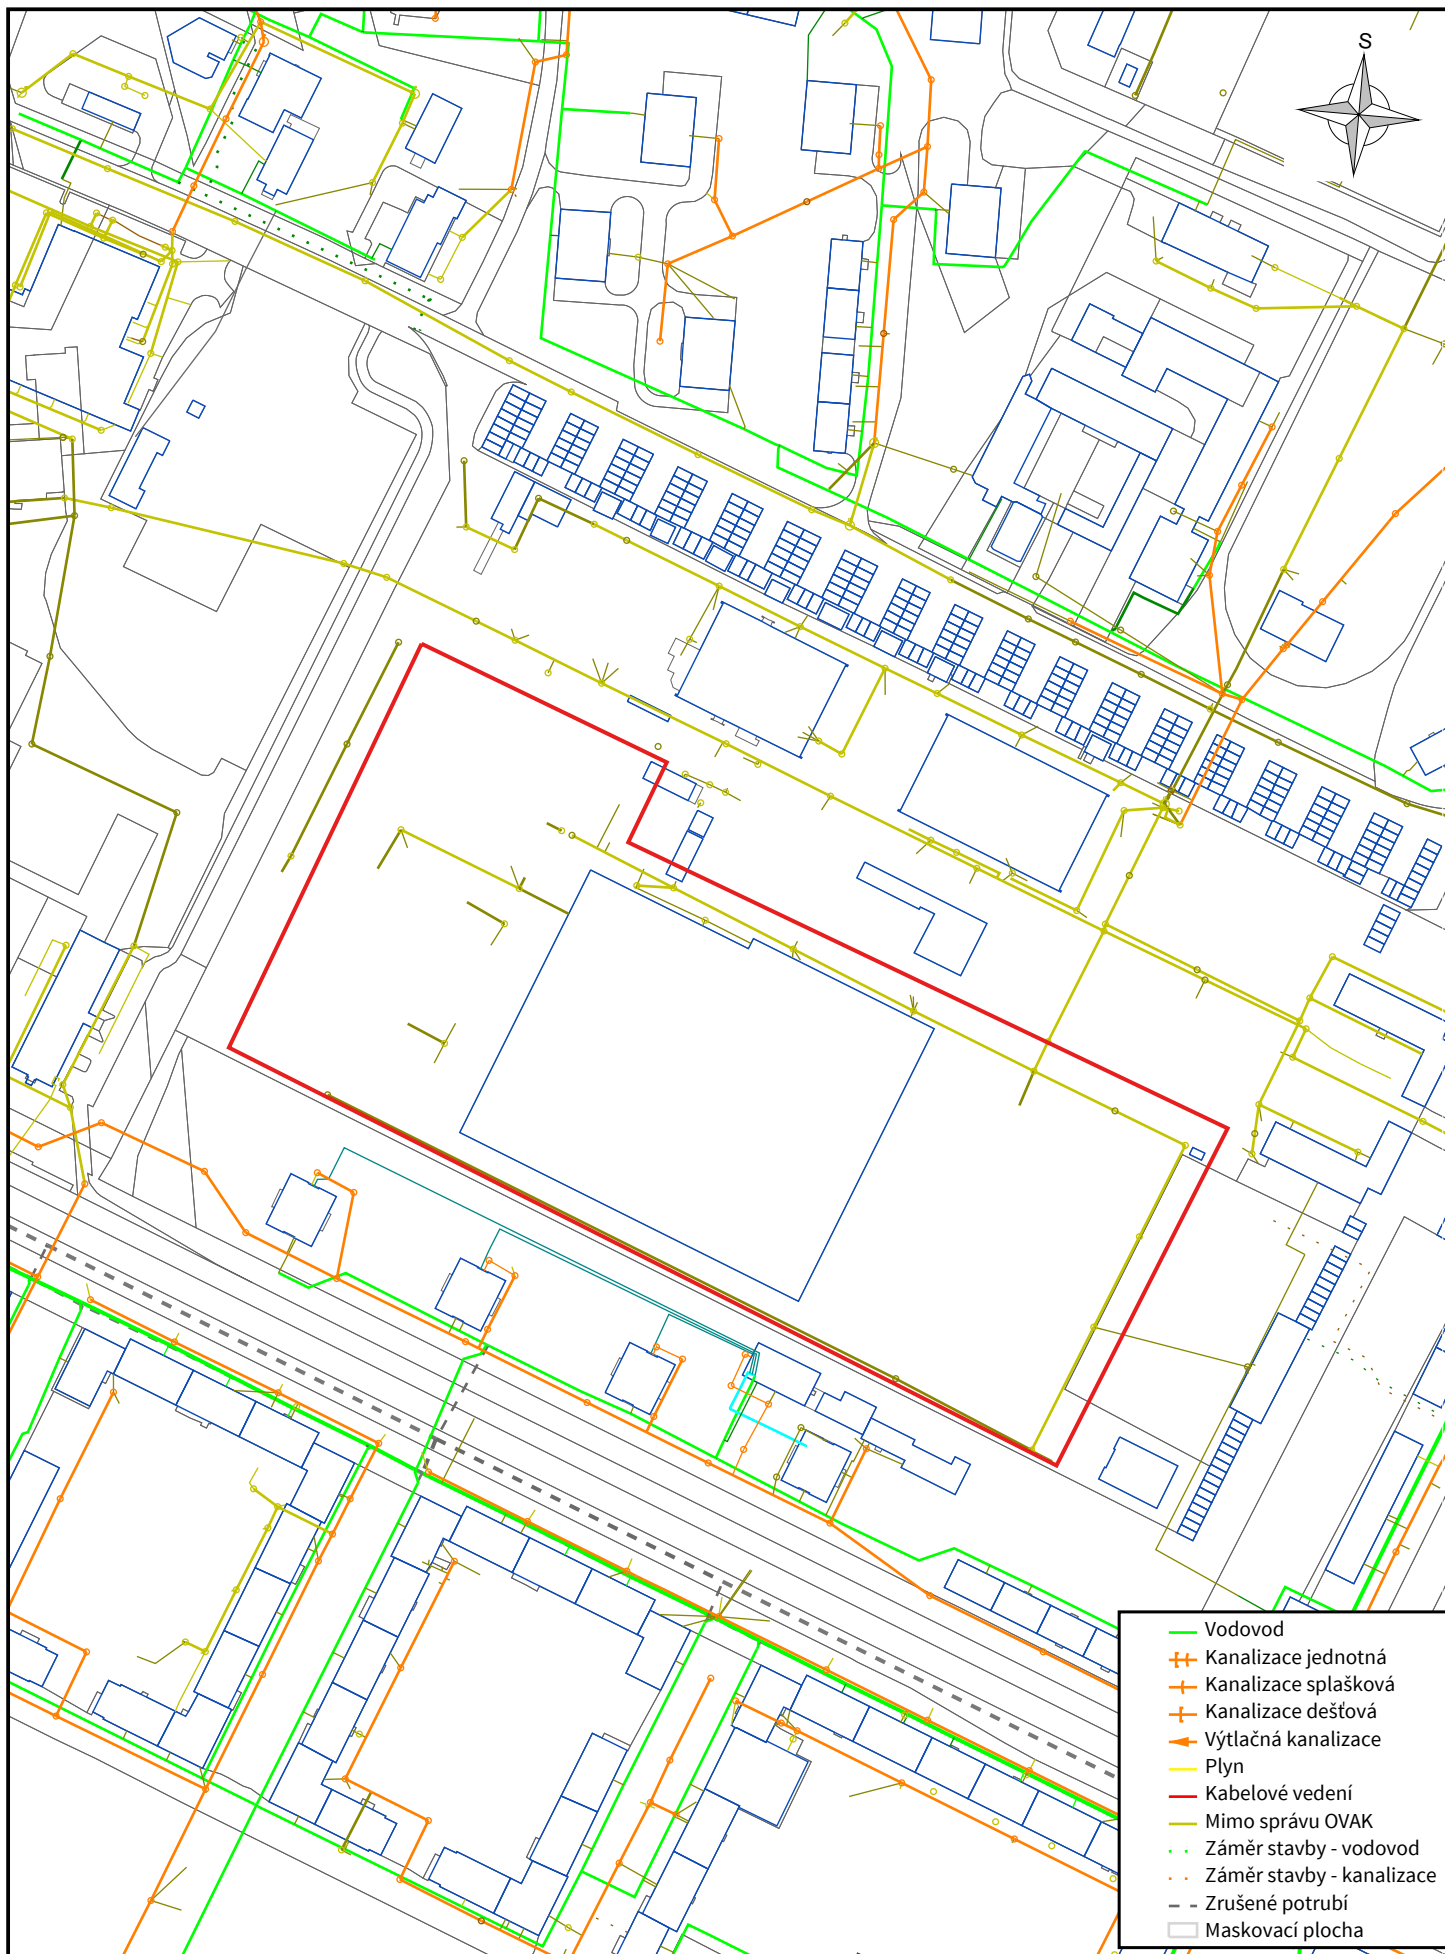

Název stavby (akce):
FVE v DPO Ostrava Poruba

Firma:
Ostravské vodárny a kanalizace a.s.

Datum:
3.11.2024

Číslo vyjádření:
51642

Katastr:
Poruba-sever

Měřítko:
1:2700

