


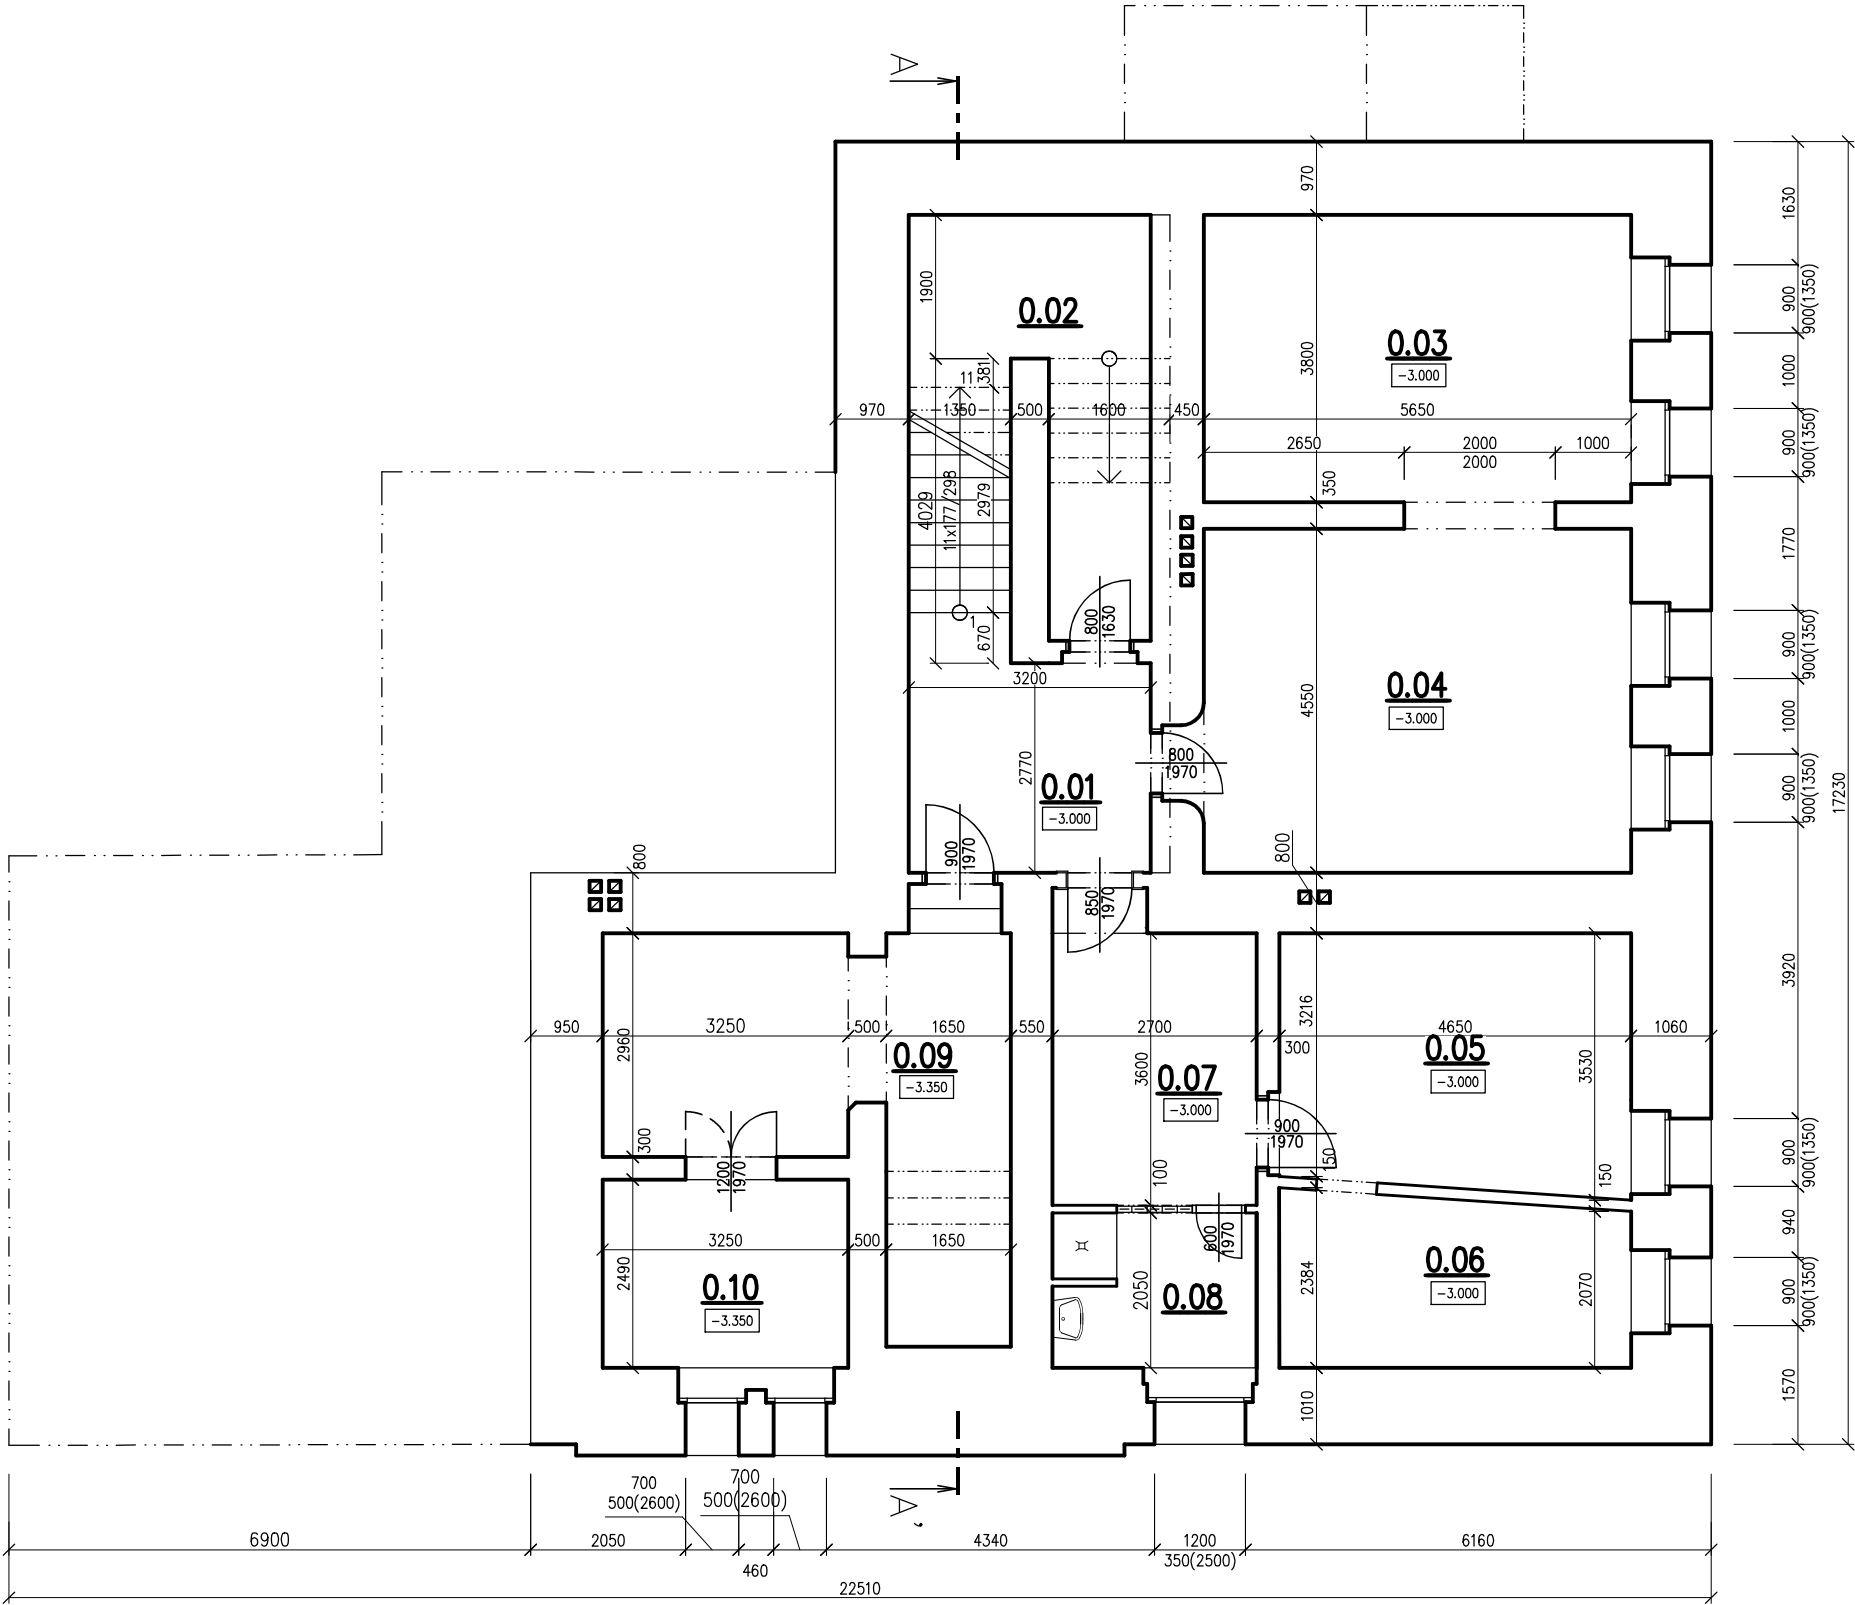


Legenda místností

Číslo	Název	Plocha [m²]
0.01	CHODBA + SCHODIŠTĚ	14,30
0.02	SKLEP	11,12
0.03	KUCHYŇ	21,47
0.04	JÍDELNA	25,71
0.05	PRÁDELNA	15,68
0.06	SKLAD	10,36
0.07	CHODBA	9,72
0.08	UMÝVÁRNA	5,53
0.09	KOTELNA	19,60
0.10	SKLAD PALIVA	8,09

Celková plocha [m²]: 141,59

Legenda

HRANICE BYTU – PŮVODNÍ

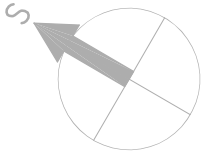

Jiří Jerie - projektování staveb, inženýrská činnost ve výstavbě, výkon stavebního dozoru AT pro pozemní stavby - ČKAIT 0401475; Kpt. Jaroše 593, 432 01 Kadaň; tel.: +420 774 639 379; e-mail: jiri.jerie@email.cz; IČO: 726 70 118					
MÍSTO STAVBY: Výsluní č.p. 100, Výsluní; p.p.č. 34 - k.ú. Výsluní [787817]					
STAVEBNÍK: Město Výsluní, Výsluní 14; 431 83 Výsluní					
AKCE Přestavba části objektu č.p. 100 ve Výsluní - zřízení bytových jednotek					
VÝKRES Půdorys 1.PP - stávající stav					MĚŘÍTKO 1:100
ZODP. PROJ.: Jiří Jerie	STUPEŇ DSP	Č. ZAKÁZKY	DATUM 01/2025	FORMÁT 2x A4	ČÍSLO VÝKRESU D1.1.2/001
VYPRACOVAL: Jiří Jerie					