


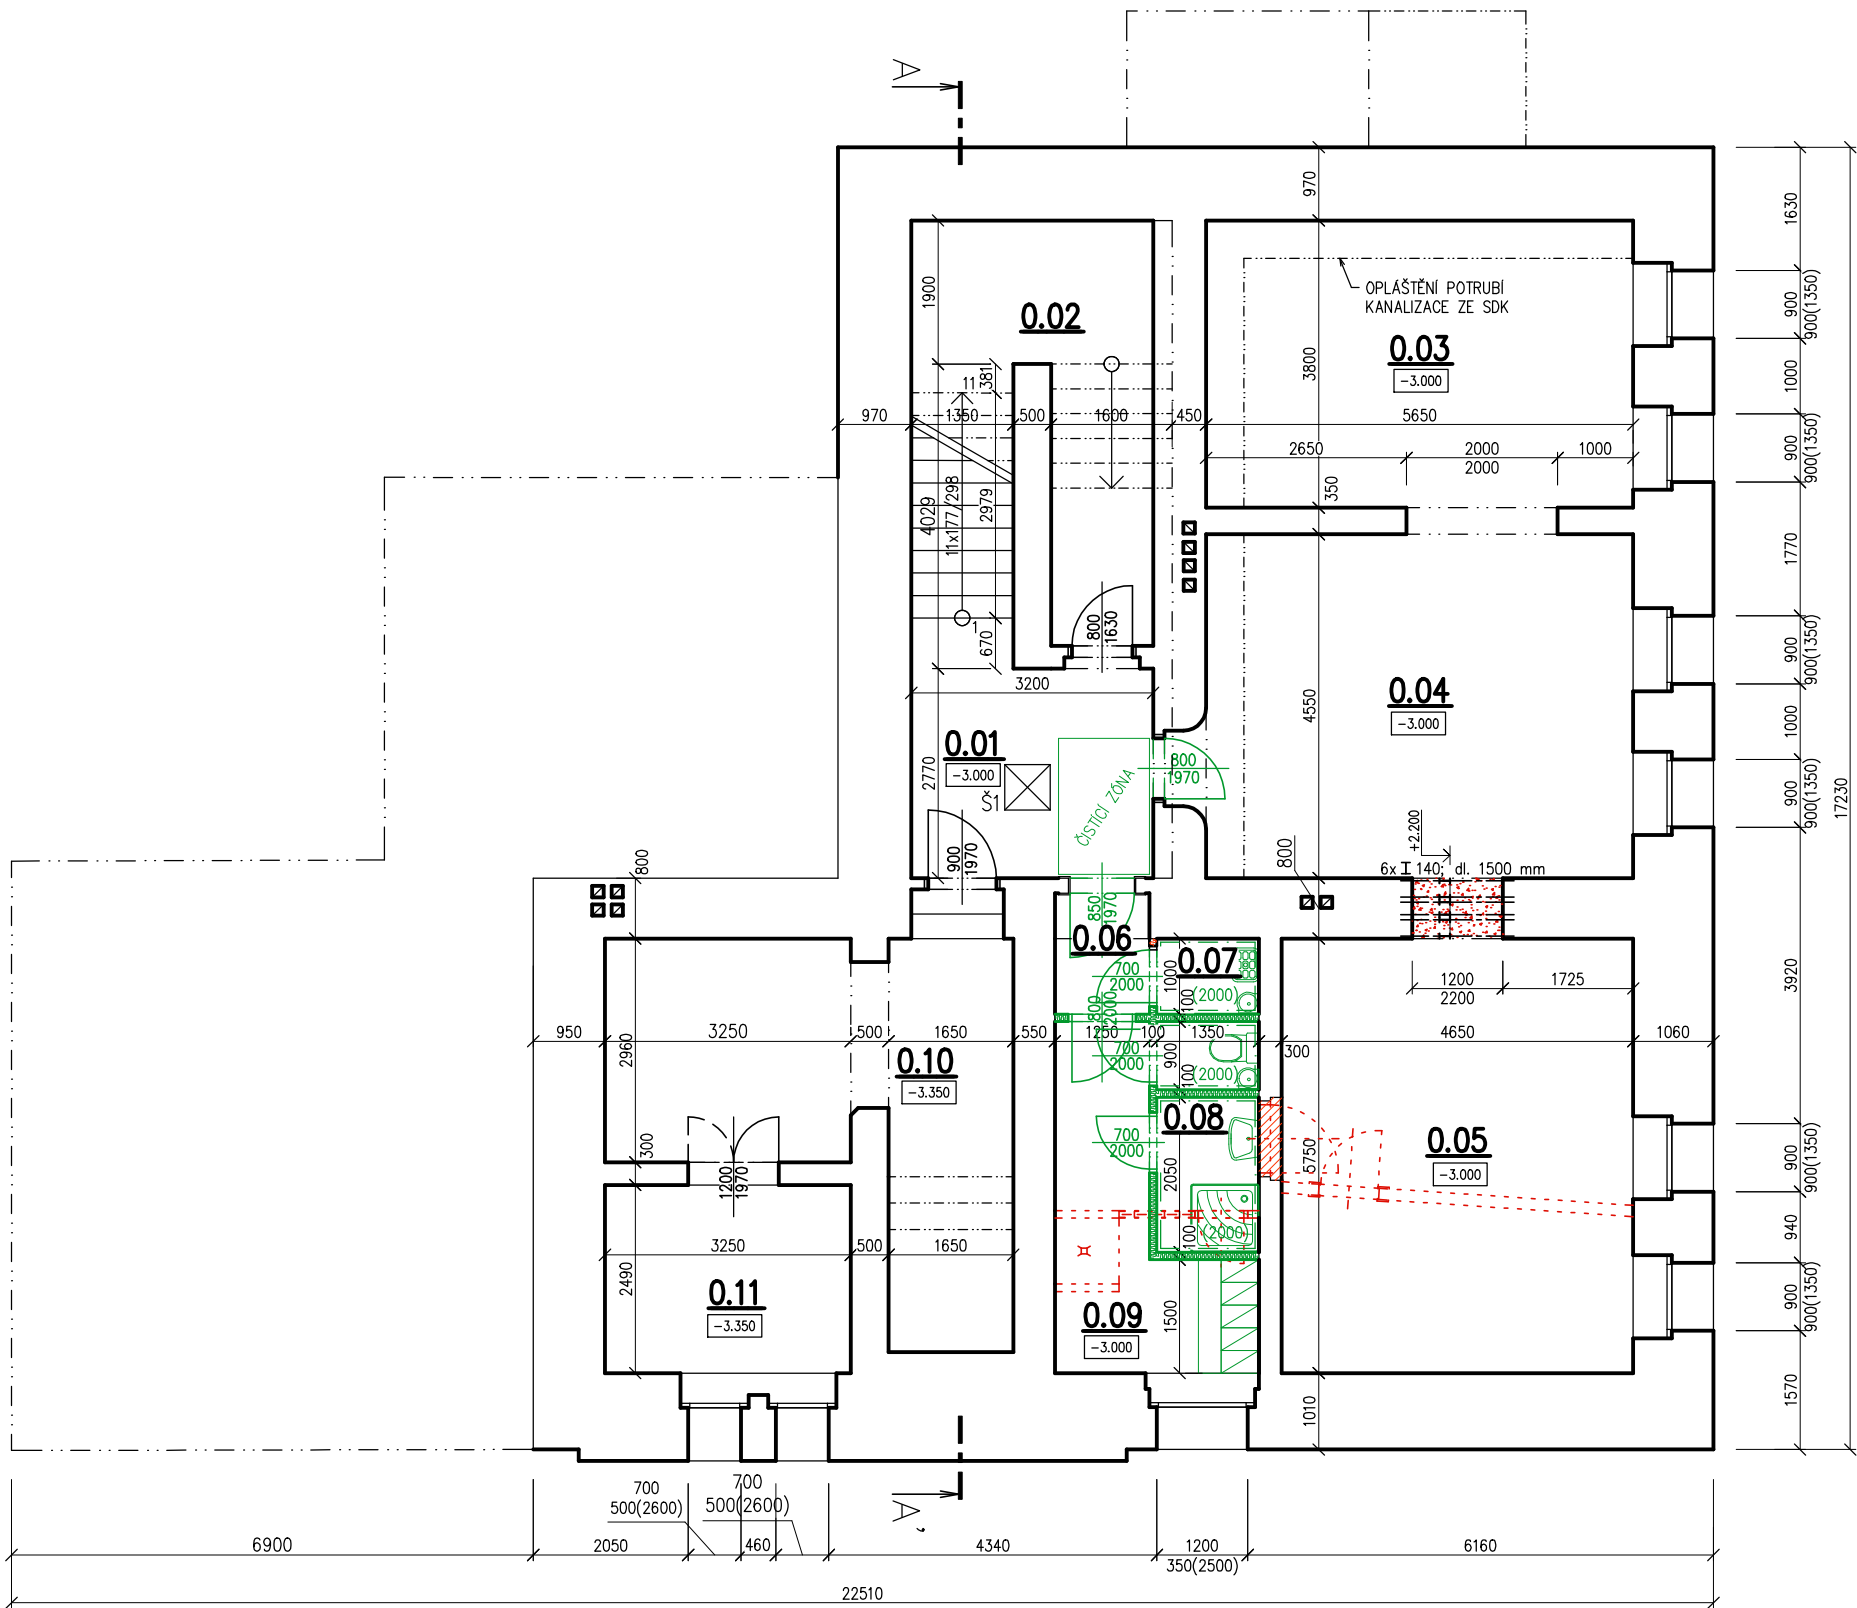


Legenda místností

Číslo	Název	Plocha [m²]
0.01	CHODBA + SCHODIŠTĚ	14,30
0.02	SKLEP	11,12
0.03	TĚLOCVIČNA	21,47
0.04	TĚLOCVIČNA	25,71
0.05	TĚLOCVIČNA	26,74
0.06	CHODBA	2,00
0.07	ÚKLID	1,35
0.08	HYG. ZÁZEMÍ	4,12
0.09	ŠATNA	7,99
0.10	KOTELNA	19,60
0.11	SKLAD PALIVA	8,09

Celková plocha [m²]: 142,49

Legenda

	BYT – PŮVODNÍ
	BYT – NOVÝ
	BOURANÉ KONSTRUKCE
	NOVÉ STĚNY – SÁDROKARTON
	ZAŽDÍVKY – CIHELNÉ ZDIVO

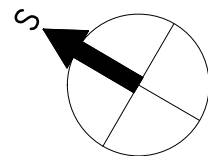

Jiří Jerie - projektování staveb, inženýrská činnost ve výstavbě, výkon stavebního dozoru

AT pro pozemní stavby - ČKAIT 0401475; Kpt. Jaroše 593, 432 01 Kadaň; tel.: +420 774 639 379; e-mail: jiri.jerie@email.cz; IČO: 726 70 118

MÍSTO STAVBY: Výsluní č.p. 100, Výsluní; p.p.č. 34 - k.ú. Výsluní [787817]

STAVEBNÍK: Město Výsluní, Výsluní 14; 431 83 Výsluní

AKCE

**Přestavba části objektu č.p. 100 ve Výsluní
- zřízení bytových jednotek**

VÝKRES

Půdorys 1.PP - nový stav

ZODP. PROJ.: Jiří Jerie

VYPRACOVAL: Jiří Jerie

STUPEŇ

DSP

Č. ZAKÁZKY

DATUM

01/2025

FORMÁT

2x A4

MĚŘÍTKO

1:100

ČÍSLO VÝKRESU

D1.1.2/007