


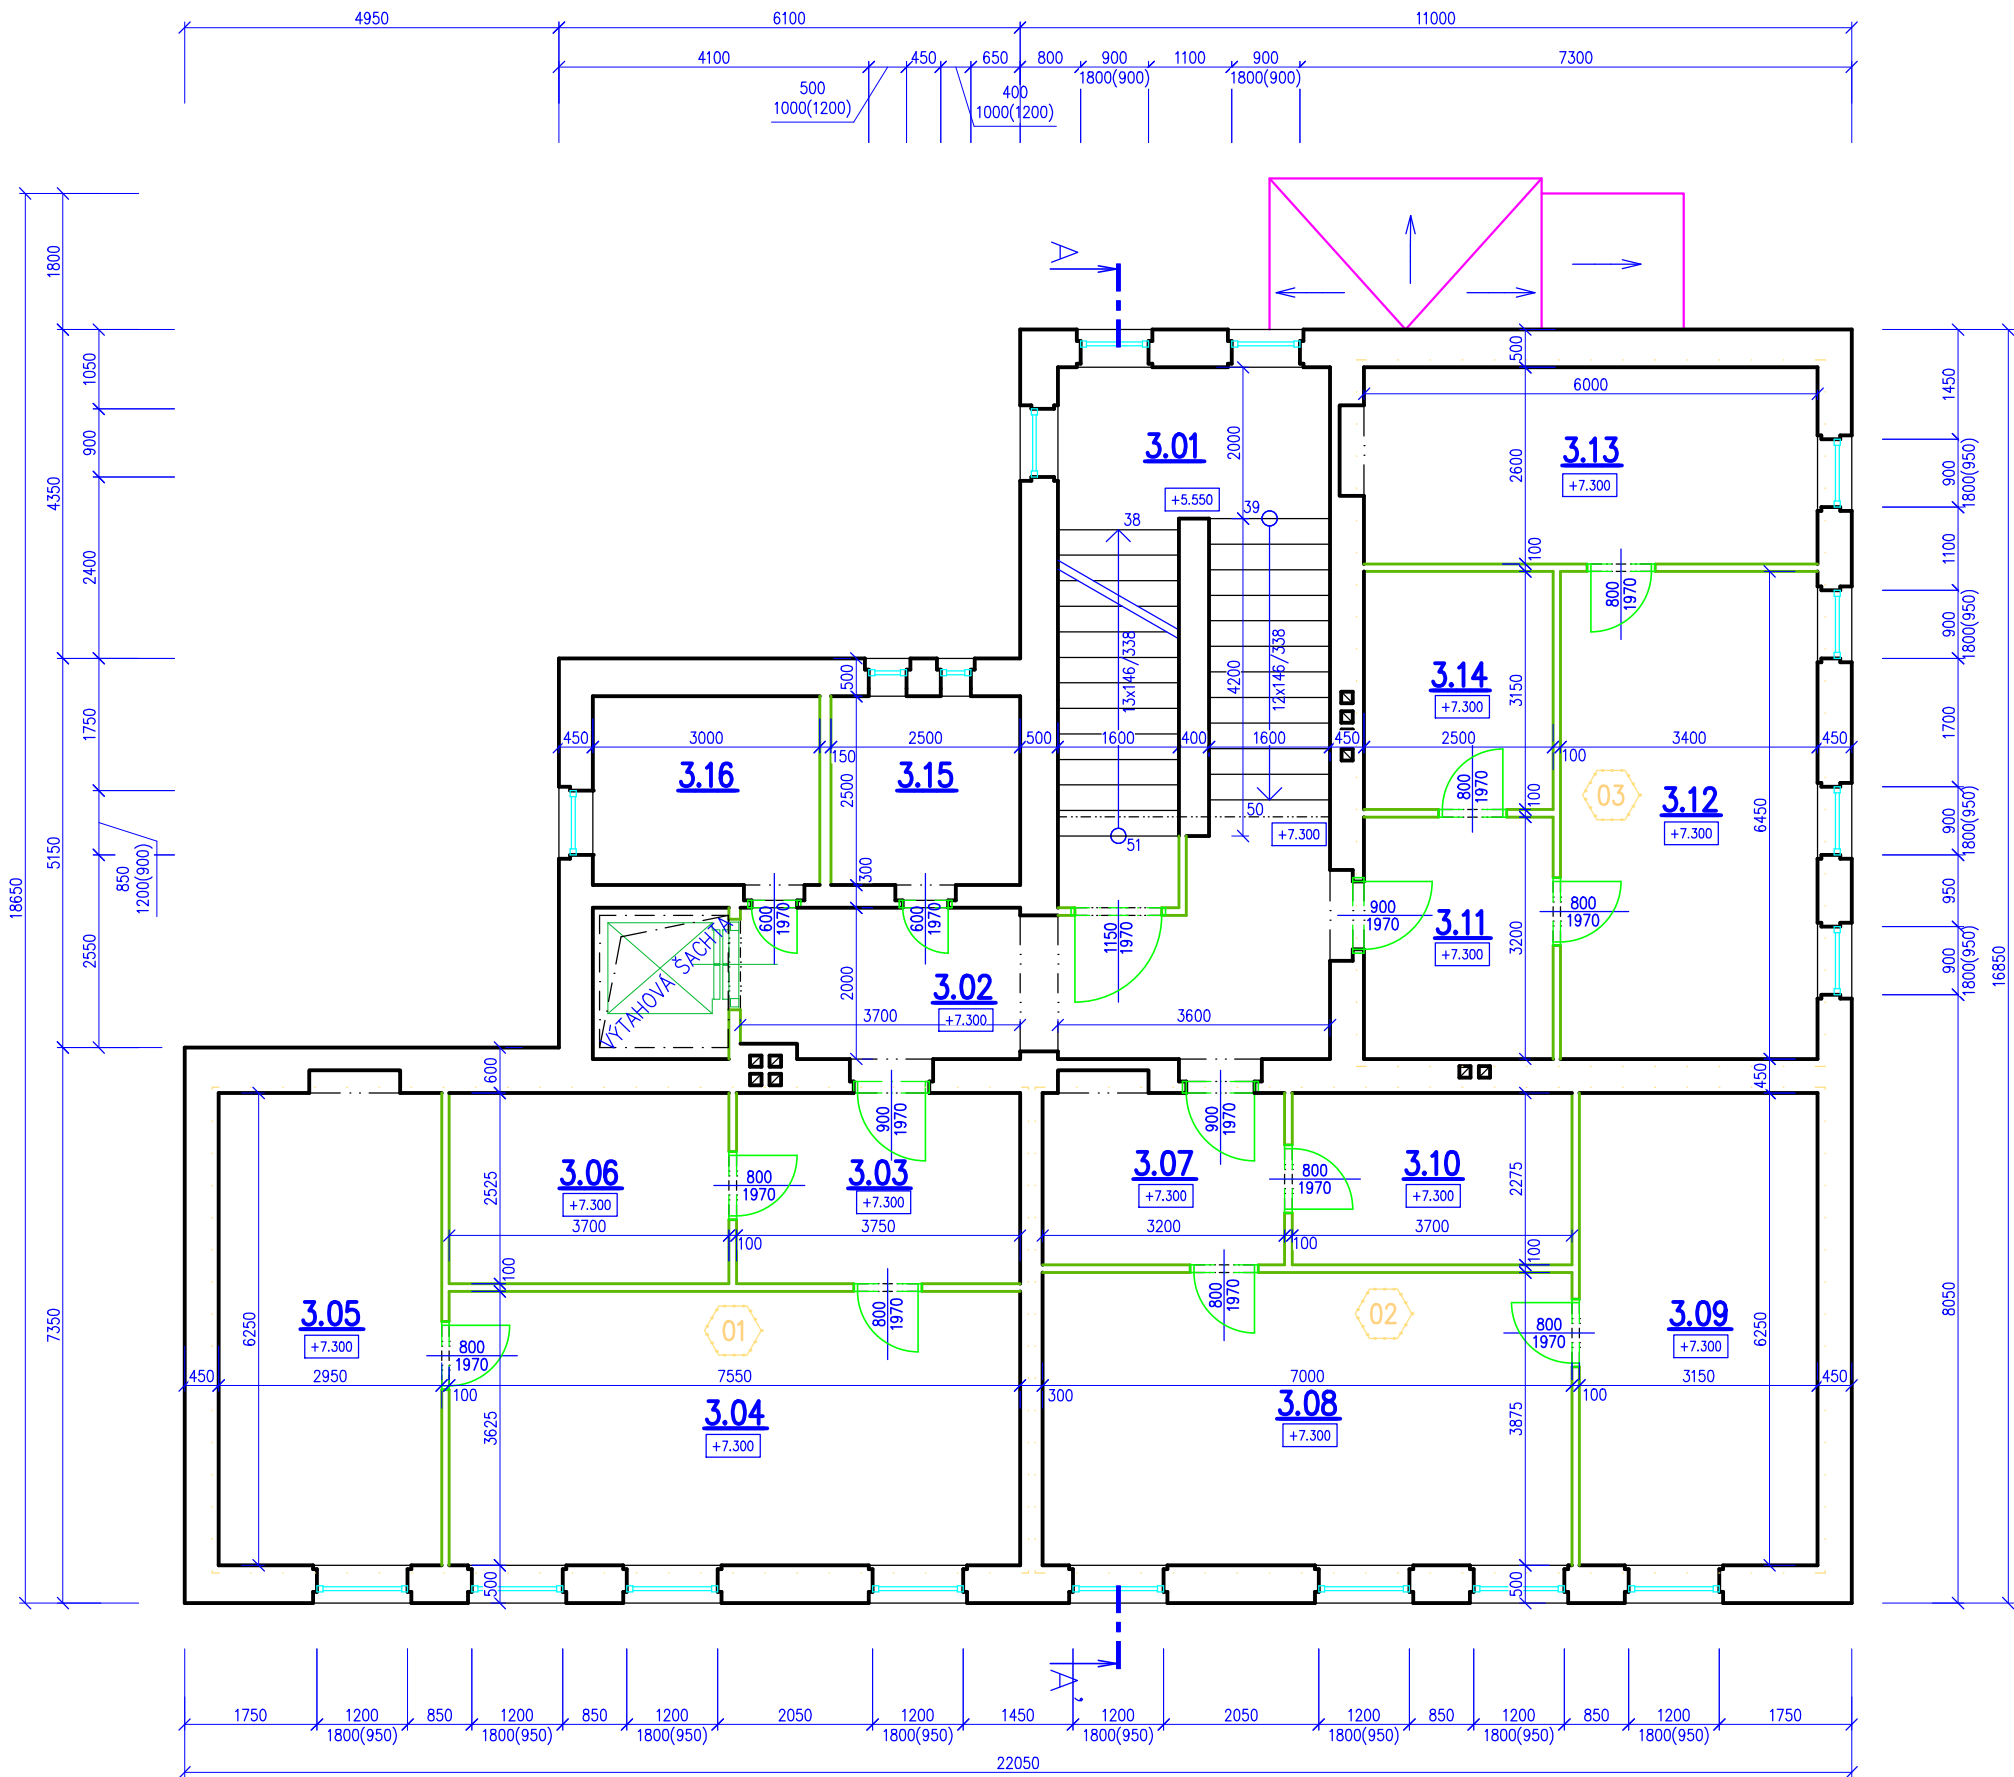


Legenda místností

Číslo	Název	Plocha [m ²]
3.01	CHODBA + SCHODIŠTĚ	28,26
3.02	CHODBA + SCHODIŠTĚ	12,40
3.03	CHODBA	9,47
3.04	OBÝVACÍ POKOJ + KK	27,37
3.05	LOŽNICE	18,44
3.06	KOUPELNA + WC	9,34
3.07	CHODBA	7,28
3.08	OBÝVACÍ POKOJ + KK	27,12
3.09	LOŽNICE	19,69
3.10	KOUPELNA + WC	8,42
3.11	CHODBA	8,08
3.12	OBÝVACÍ POKOJ + KK	21,77
3.13	LOŽNICE	15,6
3.14	KOUPELNA + WC	7,95
3.15	KOMORA	6,25
3.16	KOMORA	7,50

Celková plocha [m²]: 234,94

Legenda

- BYT – PŮVODNÍ
- BYT – NOVÝ
- BOURANÉ KONSTRUKCE
- NOVÉ STĚNY – SÁDROKARTON
- ZAZDÍVKY – CIHELNÉ ZDIVO

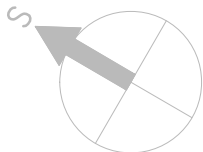

Jiří Jerie - projektování staveb, inženýrská činnost ve výstavbě, výkon stavebního dozoru AT pro pozemní stavby - ČKAIT 0401475; Kpt. Jaroše 593, 432 01 Kadaň; tel.: +420 774 639 379; e-mail: jiri.jerie@email.cz; IČO: 726 70 118					
MÍSTO STAVBY: Výsluní č.p. 100, Výsluní; p.p.č. 34 - k.ú. Výsluní [787817]					
STAVEBNÍK: Město Výsluní, Výsluní 14; 431 83 Výsluní					
AKCE Přestavba části objektu č.p. 100 ve Výsluní - zřízení bytových jednotek					
VÝKRES Půdorys 3.NP - nový stav					MĚŘÍTKO 1:100
ZODP. PROJ.: Jiří Jerie	STUPEŇ DSP	Č. ZAKÁZKY	DATUM 01/2025	FORMÁT 2x A4	ČÍSLO VÝKRESU D1.1.2/010
VYPRACOVAL: Jiří Jerie					