


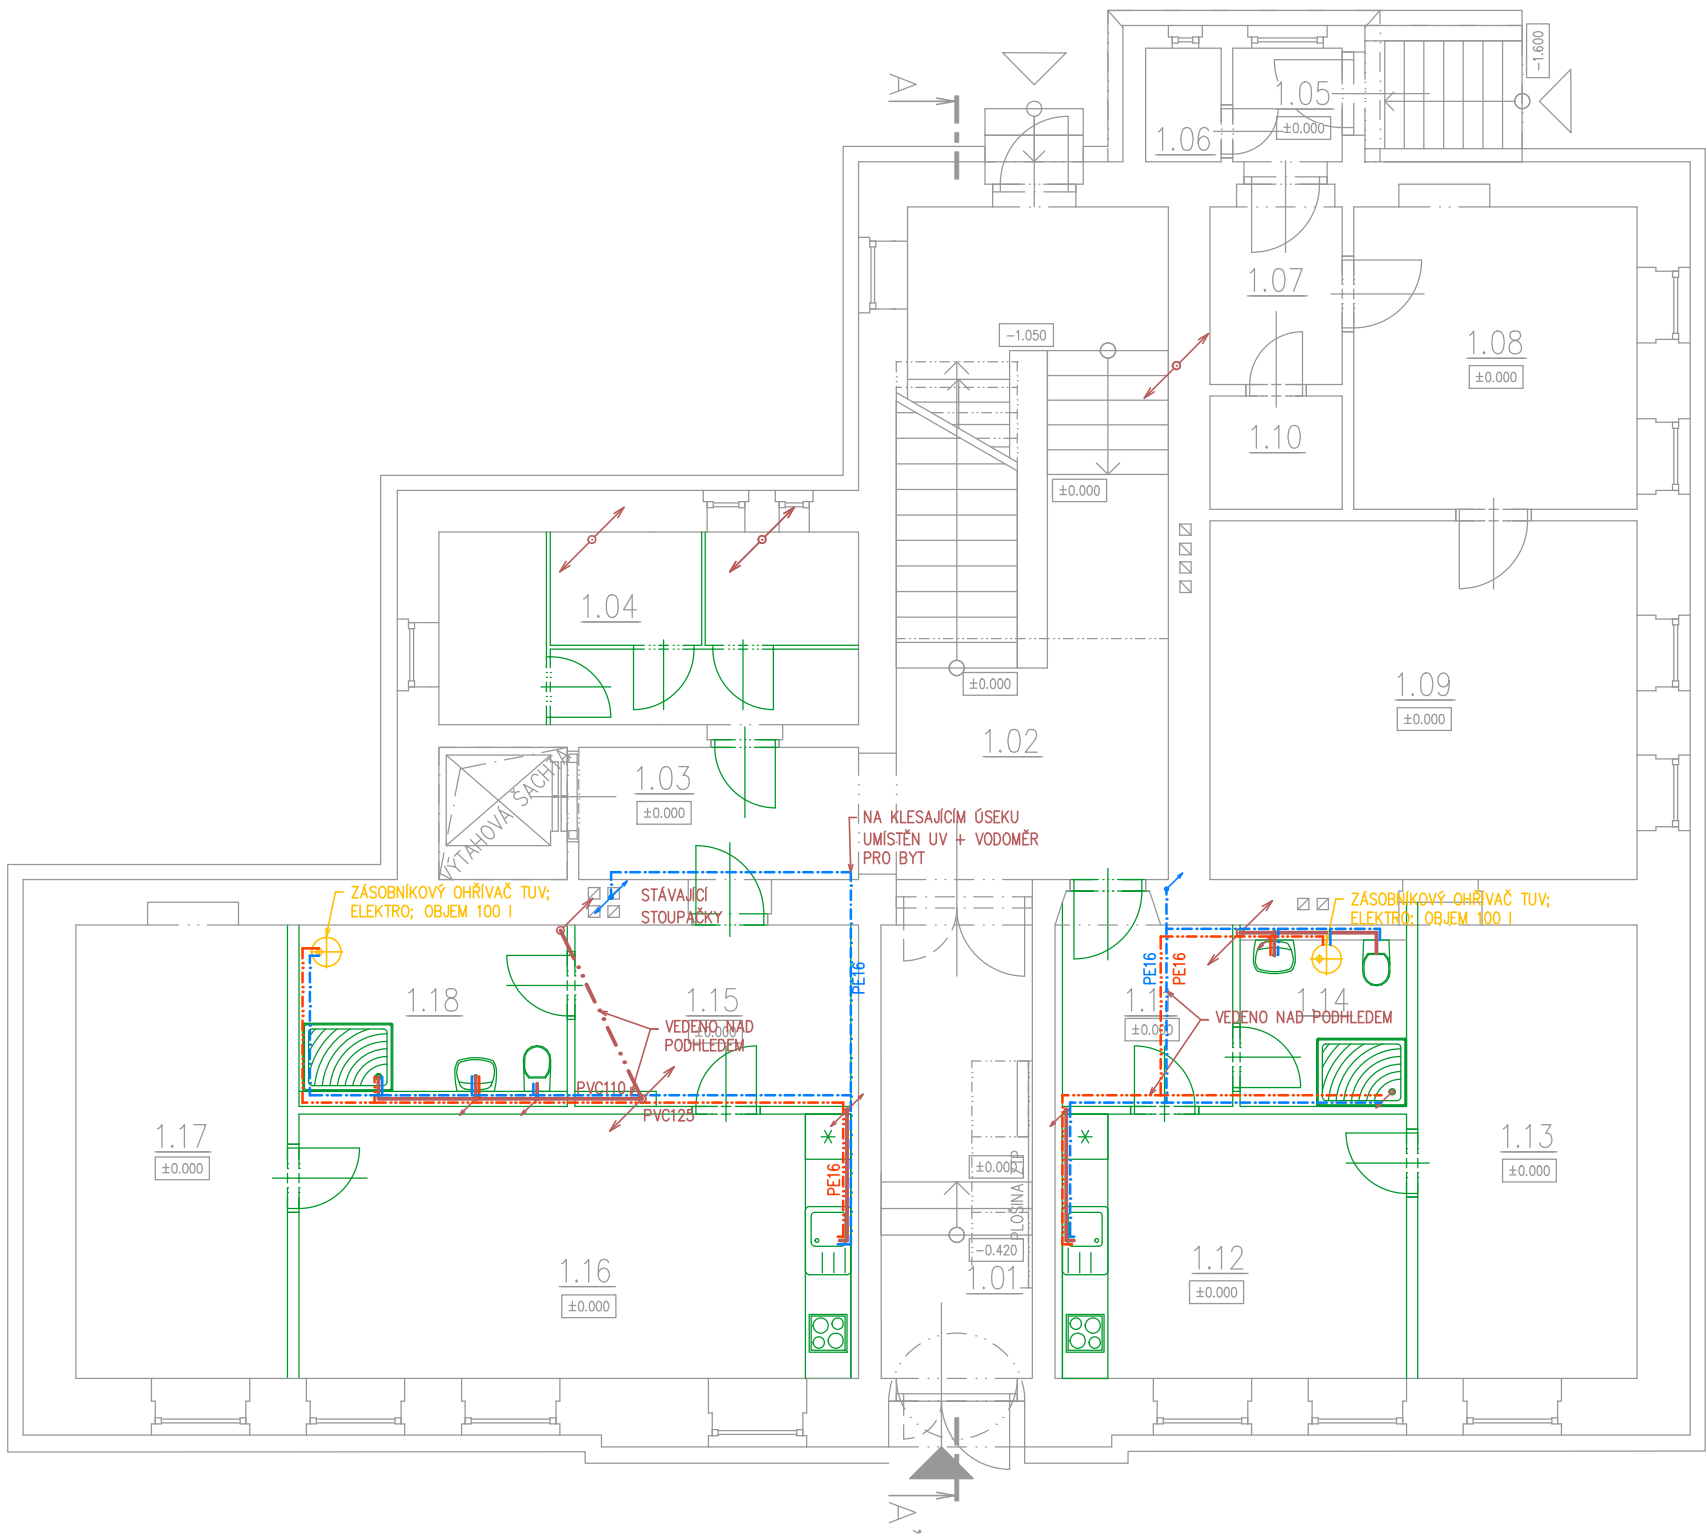

Legenda místností

Číslo	Název	Plocha [m²]
1.01	VSTUPNÍ CHODBA	12,00
1.02	CHODBA + SCHODIŠTĚ	32,04
1.03	CHODBA	6,47
1.04	SKLEPY	14,15
1.05	ZÁDVEŘÍ	2,17
1.06	KOMORA	1,50
1.07	CHODBA	4,11
1.08	KUCHYŇ	15,00
1.09	OBÝVACÍ POKOJ	26,84
1.10	SPIŽ	2,62
1.11	CHODBA	5,40
1.12	OBÝVACÍ POKOJ + KK	15,92
1.13	LOŽNICE	17,40
1.14	KOUPELNA + WC	5,28
1.15	CHODBA	8,76
1.16	OBÝVACÍ POKOJ + KK	25,55
1.17	LOŽNICE	16,80
1.18	KOUPELNA + WC	8,52

Celková plocha [m²]: 220,55

Jiří Jerie - projektování staveb, inženýrská činnost ve výstavbě, výkon stavebního dozoru AT pro pozemní stavby - ČKAIT 0401475; Kpt. Jaroše 593, 432 01 Kadaň; tel.: +420 774 639 379; e-mail: jiri.jerie@email.cz; IČO: 726 70 118					
MÍSTO STAVBY: Výsluní č.p. 100, Výsluní; p.p.č. 34 - k.ú. Výsluní [787817]					
STAVEBNÍK: Město Výsluní, Výsluní 14; 431 83 Výsluní					
AKCE Přestavba části objektu č.p. 100 ve Výsluní - zřízení bytových jednotek					
VÝKRES Půdorys 1.NP - nový stav; ZTI					MĚŘÍTKO 1:100
ZODP. PROJ.: Jiří Jerie	STUPEŇ DSP	Č. ZAKÁZKY	DATUM 01/2025	FORMÁT 2x A4	ČÍSLO VÝKRESU D1.2.2/002
VYPRACOVAL: Jiří Jerie					