


SITUACE ZÁBORŮ
M 1:500



- LEGENDA:
- ŘEŠENÁ STAVBA-DEFINITIVNÍ K-CE (OSTY KOMUNIKACE, KOMUNIKACE, UMĚLE STAVBY...)
- LEGENDA KATASTRU A ZÁBORŮ:
- HRANICE KATASTRÁLNÍCH ÚZEMÍ
 - HRANICE PARCELY KATASTRU NEMOVITOSTI
 - ČÍSLO PARCELY KATASTRU NEMOVITOSTI
 - HRANICE STAVBY
 - TRVALÝ ZÁBOR POZEMKŮ PRO DOPRAVNÍ PODNIK OSTRAVA a.s., BEZ VÝKUPU POZEMKŮ
 - DOČASNÝ ZÁBOR POZEMKŮ PRO DOPRAVNÍ PODNIK OSTRAVA a.s., DO 1. ROKU
- POZNÁMKY:
- POZEMKOVÉ VYROVNÁNÍ STATUTÁRNÍHO MĚSTA OSTRAVY A DOPRAVNÍHO PODNIKU OSTRAVA a.s., BUDE PROVÁDĚNO AŽ PO DOKONČENÍ STAVBY NA ZÁKLADĚ GEOMETRICKÉHO PLÁNU - NEBUDE Tedy V PROJEKTU ŘEŠENO.

OBJEDNATEL	DOPRAVNÍ PODNIK OSTRAVA a.s. PODEBRADOVA 494/2, 702 00 OSTRAVA TEL: 597 401 048, karel.navratil@dpo.cz, www.dpo.cz	
ZÁSTUPCE OBJEDNATELE	ING. KAREL NAVRÁTIL	

PROJEKTANT	IM-PROJEKT, INŽENÝRSKÉ A MOSTNÍ KONSTRUKCE, s.r.o. VODNÍ 1, 602 00 BRNO TEL: 533 446 080-2, FAX: 533 446 089, im-projekt@im-projekt.cz, www.im-projekt.cz	
ZAKÁZKOVÉ ČÍSLO	2021716	
ZODP. PROJEKTANT	ING. KAREL PECHA	
VYPRACOVAL	ING. JIŘÍ JANÍK	
KONTROLOVAL	ING. ANNA-MARIE NOVÁKOVÁ	

GENERÁLNÍ PROJEKTANT	IM-PROJEKT, INŽENÝRSKÉ A MOSTNÍ KONSTRUKCE, s.r.o. VODNÍ 1, 602 00 BRNO TEL: 533 446 080-2, im-projekt@im-projekt.cz, www.im-projekt.cz	
Hlavní inženýr projektu	ING. JIŘÍ JANÍK	
KRAJ:	MORAVSKOSLEZSKÝ	
STAVBA:	ORP: STATUTÁRNÍ MĚSTO OSTRAVA KATASTR: MORAVSKÁ OSTRAVA	
ČÁST:	MODERNIZACE TT NA UL. VÍTKOVICKÁ V ÚSEKU UL. 28.ŘÍJNA AŽ UL. ŽELEZÁRENSKÁ SITUACNÍ VÝKRESY	FORMÁT: 11 x A4 DATUM: PROSINEC 2022 STUPEŇ: DUSP+DPS ČÍSLO ZAK: 2021716 MĚŘÍTKO: 1:500 ČÍSLO PRÁCE: E.5.02.01
PRÍLOHA:	SITUACE ZÁBORŮ	

Document created by the author using the software for the preparation of the project. The author is not responsible for the content of the project. The project is not a final product and is not to be used for any other purpose. The project is not a final product and is not to be used for any other purpose.