



DETAILY PROPOJENÍ NA STÁVAJÍCÍ POTRUBÍ

umístění jednotlivých detailů propojení je vyznačeno ve výkresu D.2.16.61.03_SITUACE

A – PROPOJ P–1 (křižovatka ul.Vítkovická x ul.Místecká)

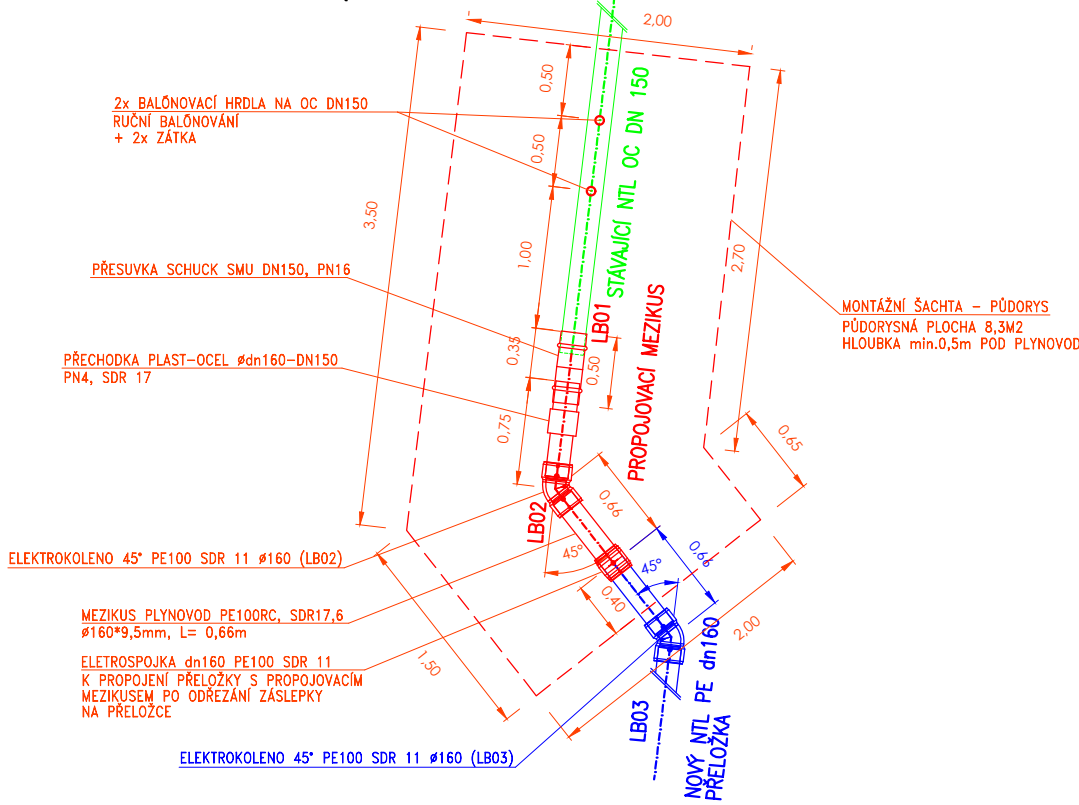

B – PROPOJ P–2 (křižovatka ul.Vítkovická x ul.Gajdošova)

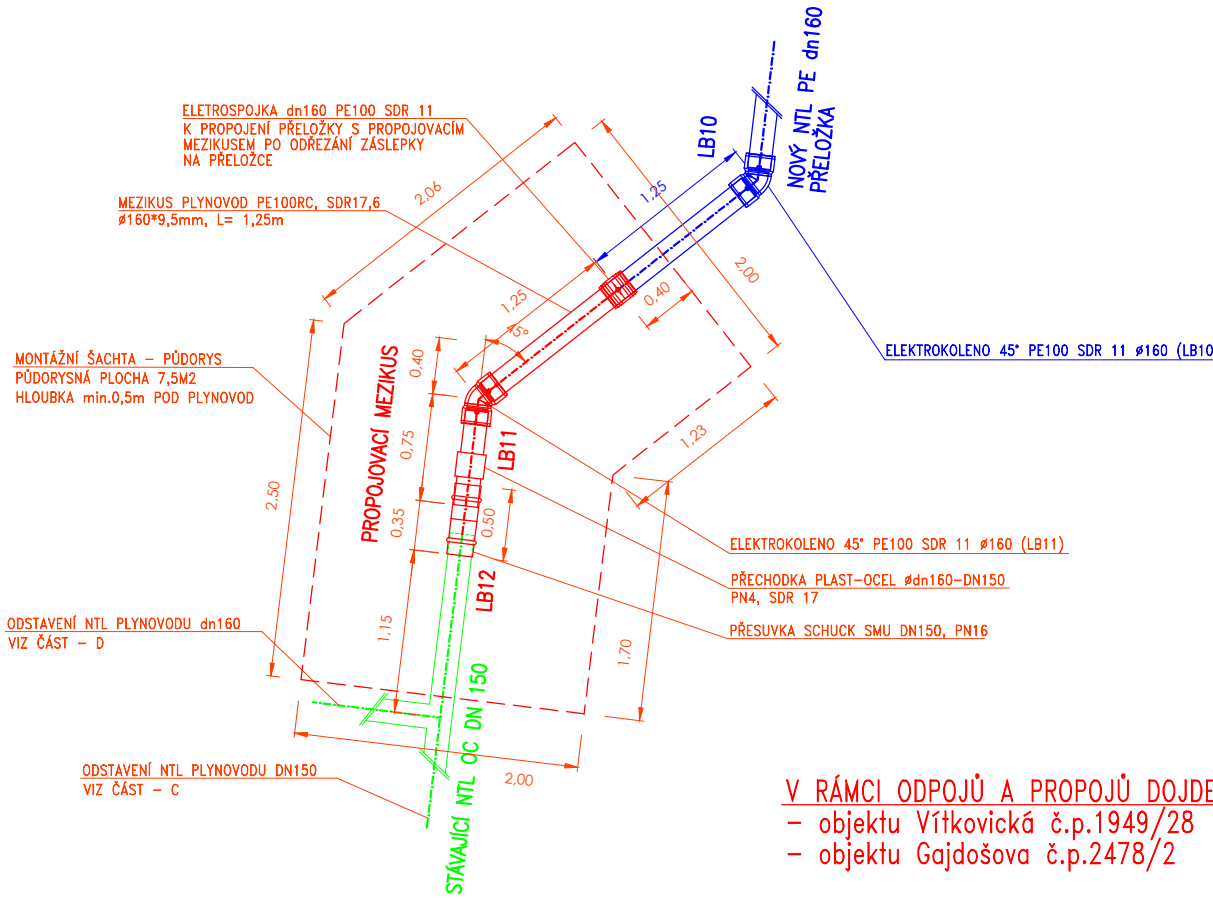


V RÁMCI ODPOJŮ A PROPOJŮ DOJDE K ODSTAVENÍ:
- objektu Vítkovická č.p.1949/28
- objektu Gajdošova č.p.2478/2

C – MONTÁŽNÍ ŠACHTA PRO ODSTAVENÍ NTL PLYNOVODU DN150
(křižovatka ul.Vítkovická x ul.Gajdošova)

SOUŘADNICE UMÍSTĚNÍ TECHNOLOGIE:

B1 X=-470961.49 Y=-1102531.76

B2 X=-470961.55 Y=-1102532.25

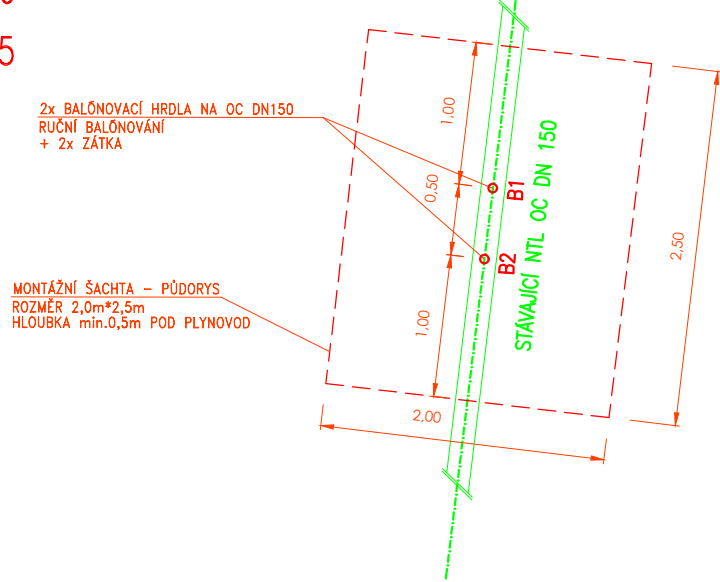


D – MONTÁŽNÍ ŠACHTA PRO ODSTAVENÍ NTL PLYNOVODU dn110
(křižovatka ul.Vítkovická x ul.Gajdošova)

SOUŘADNICE UMÍSTĚNÍ TECHNOLOGIE:

B3 X=-470991.50 Y=-1102523.76

B4 X=-470991.97 Y=-1102523.92

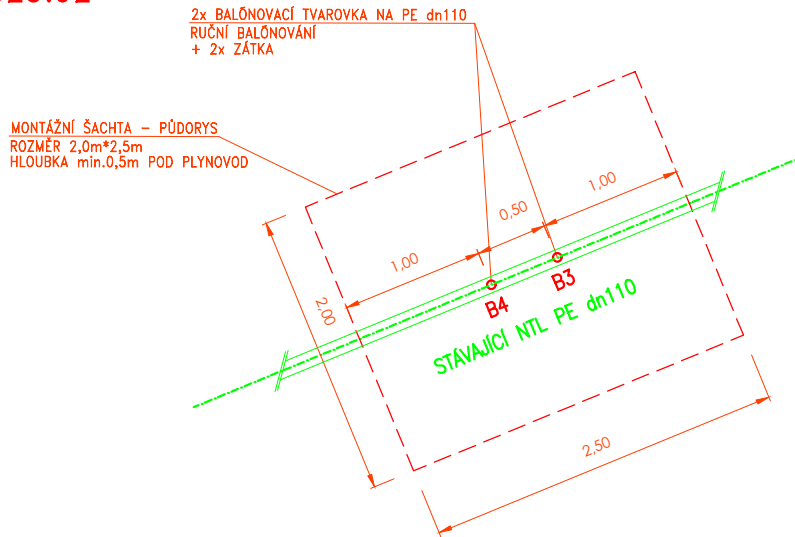

OBJEDNATEL	DOPRAVNÍ PODNIK OSTRAVA a.s. PODĚBRADOVA 494/2, 702 00 OSTRAVA TEL: 597 401 048, Karel.Navratil@dpo.cz, www.dpo.cz	
ZÁSTUPCE OBJEDNATELE	ING. KAREL NAVRÁTIL	

OZN. ZMĚNY	POPIS ZMĚNY	DATUM	PODPIS

PROJEKTANT	PLYNPROJEKT MB, spol. s.r.o. ŽEBĚTÍNEK 674/4, 621 00 BRNO, IČ: 269 80 126 TEL.:+420 606 681 286, plynprojekmb@email.cz, http://www.plynprojekmb.cz	
ZAKÁZKOVÉ ČÍSLO	474	
ZODP. PROJEKTANT	ING. PETR MIČUNEK	
VYPRACOVAL	ING. PETR MIČUNEK	
KONTOLOVAL	MARTIN BUČEK	

GENERÁLNÍ PROJEKTANT		IM-PROJEKT, INŽENÝRSKÉ A MOSTNÍ KONSTRUKCE, s.r.o. VODNÍ 1, 602 00 BRNO TEL: 533 446 080-2, im-projekt@im-projekt.cz, www.im-projekt.cz		
HLAVNÍ INŽENÝR PROJEKTU		ING. JIŘÍ JANÍK		
KRAJ: MORAVSKOSLEZSKÝ		ORP: STATUTÁRNÍ MĚSTO OSTRAVA	KATASTR: MORAVSKÁ OSTRAVA	
STAVBA: MODERNIZACE TT NA UL. VÍTKOVICKÁ V ÚSEKU UL. 28.ŘÍJNA AŽ UL. ŽELEZÁRENSKÁ ČÁST : SO 16-61 - NTL PLYNOVOD (GASNET)				
PŘÍLOHA: DETAIL PROPOJENÍ		ČÍSLO PŘÍLOHY: D.2.16.61.07		FORMÁT 3x A4
				DATUM PROSINEC 2022
				STUPEŇ DUSP+DPS
				ČÍSLO ZAK. 2021716
				MĚŘÍTKO 1 : 50
				ČÍSLO PARÉ:

Dokumentaci lze užívat pouze ve smyslu příslušné smlouvy o dílo výkres, či jeho část, může být kopírován nebo jiným způsobem rozšiřován pouze po předchozím souhlasu IM-Projekt, inženýrské a mostní konstrukce, s.r.o.

Dokumentaci lze užívat pouze ve smyslu příslušné smlouvy o dílo výkres, či jeho část, může být kopírován nebo jiným způsobem rozšiřován pouze po předchozím souhlasu IM-Projekt, inženýrské a mostní konstrukce, s.r.o.