


SITUACE DIO V ŠIRŠÍCH VZTAZÍCH - 2. FÁZE  
M 1:2500

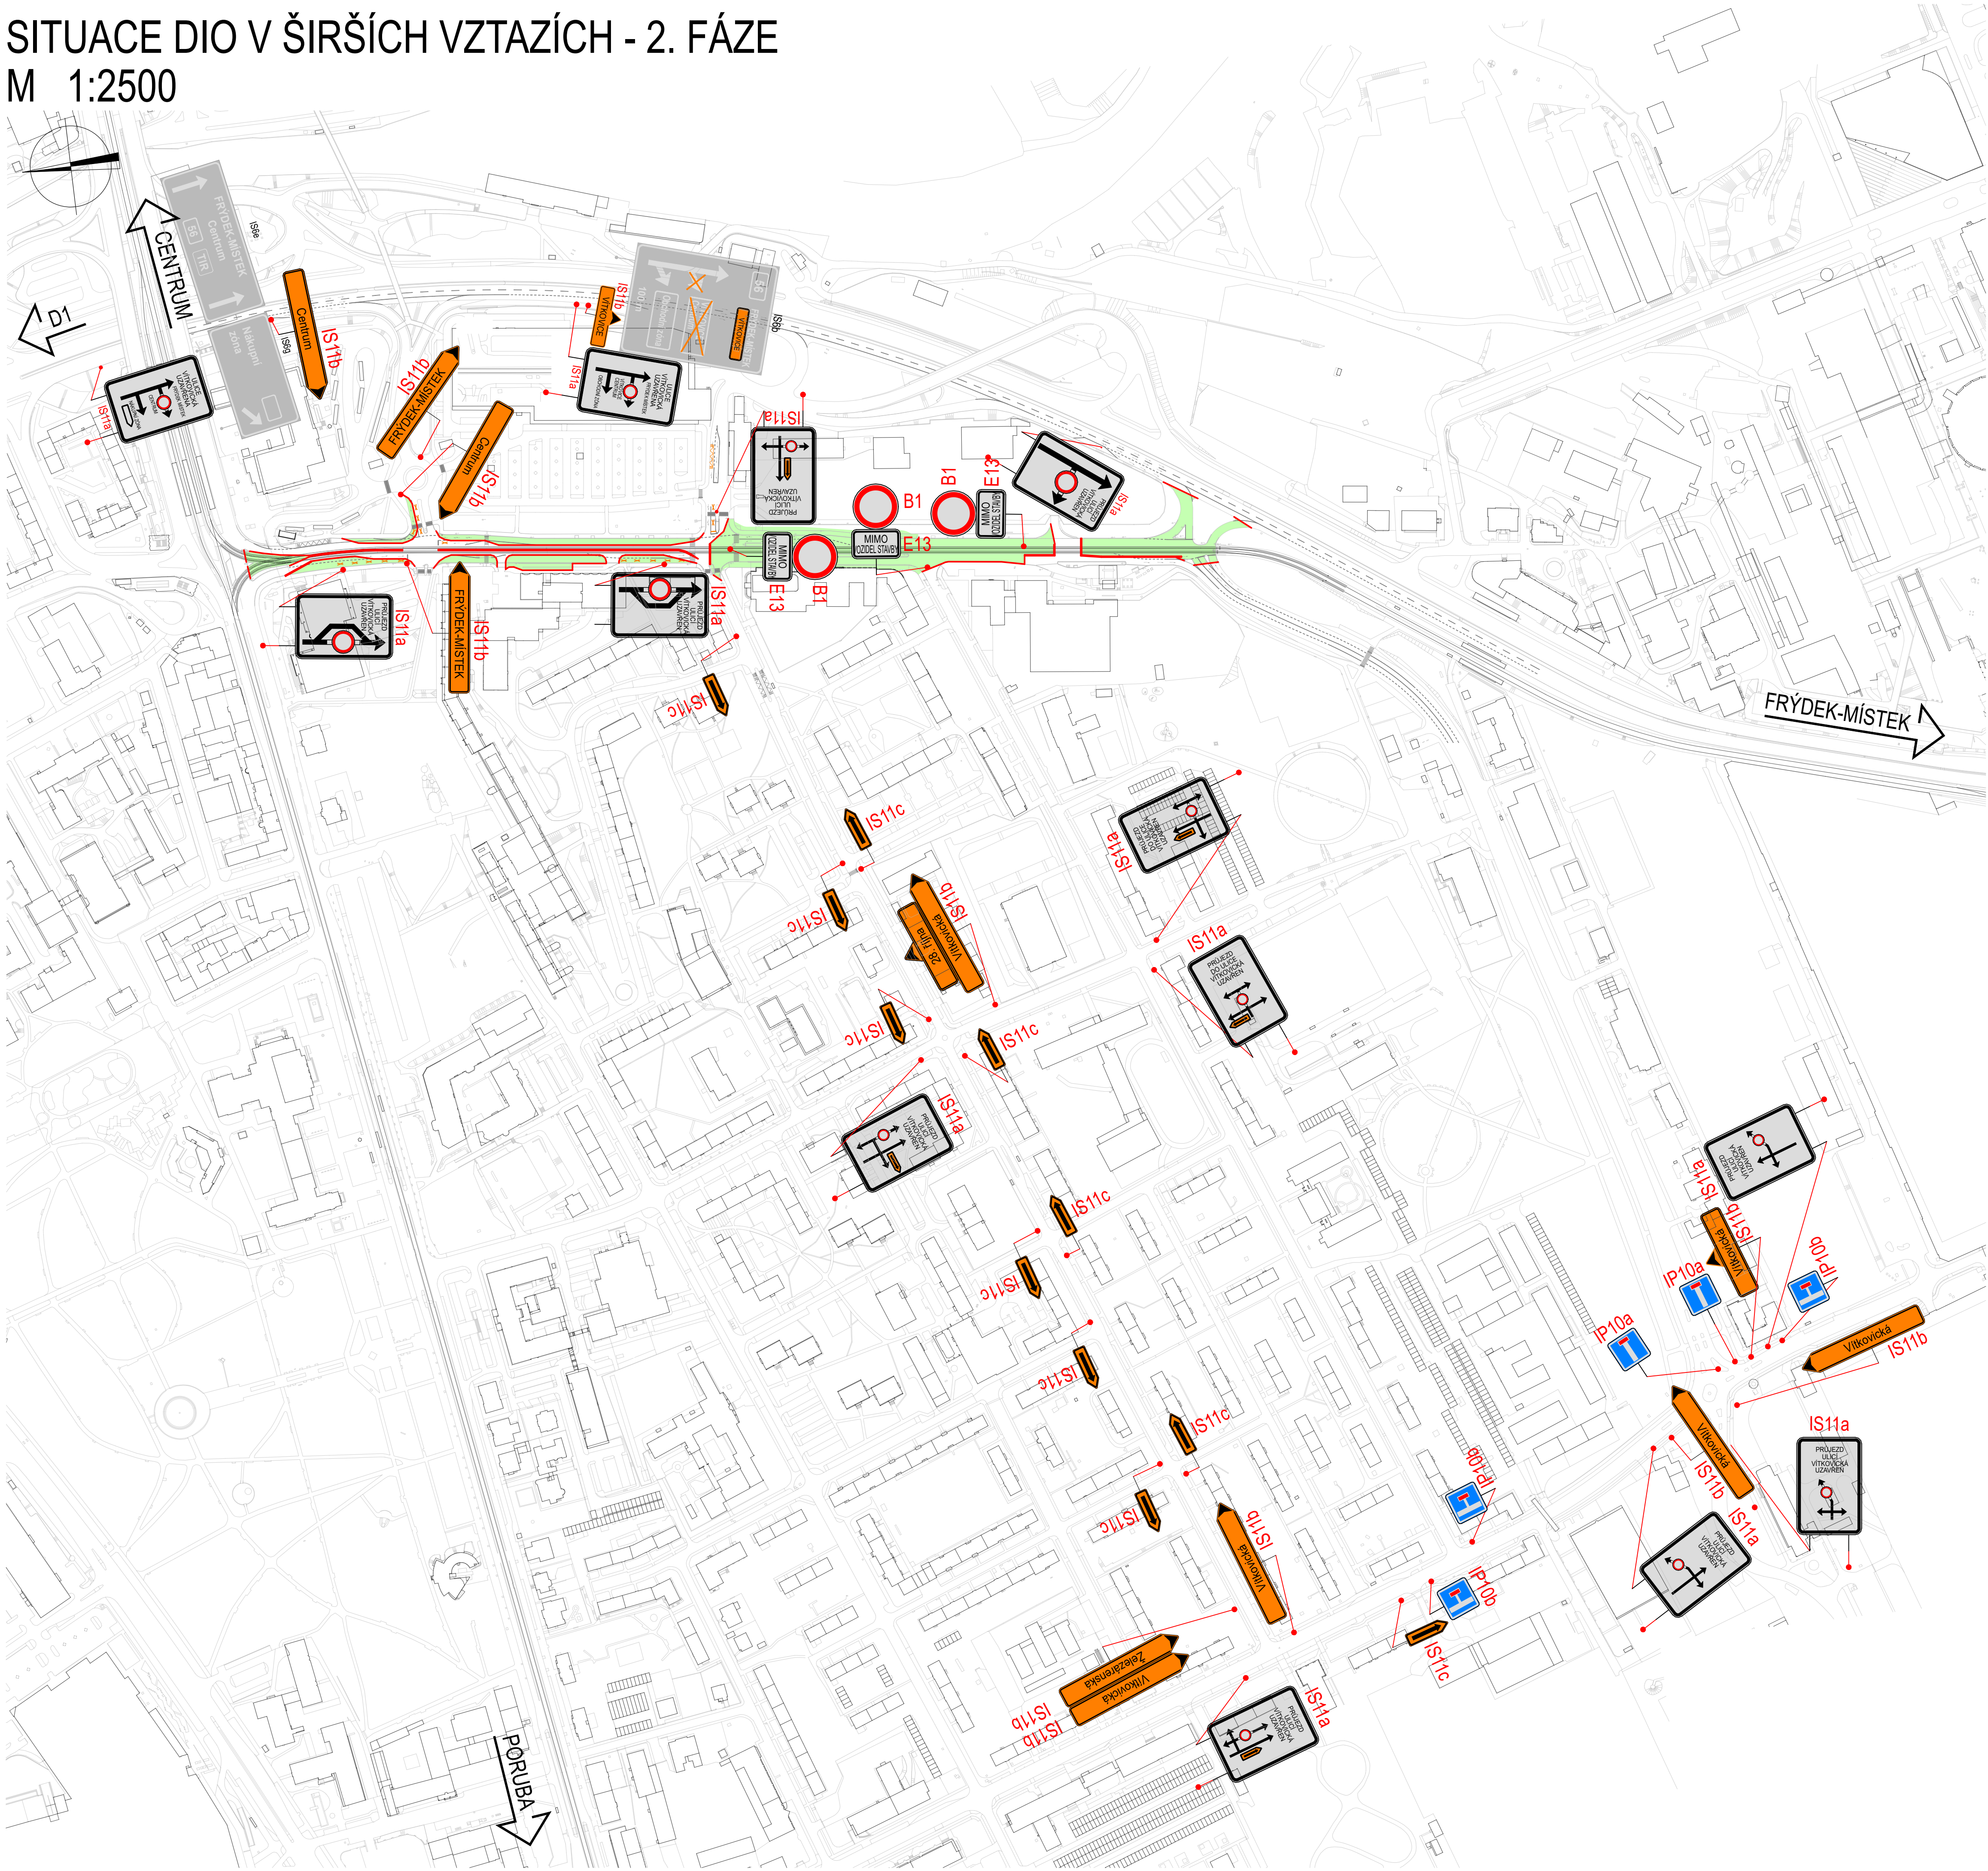

LEGENDA:

STÁVAJÍCÍ STAV (DOMY, BUDOVY, HALY, ...)

STÁVAJÍCÍ STAV (KOLEJNICE A KOLEJOVÉ KONSTRUKCE)

STÁVAJÍCÍ STAV (ZPEVNĚNÉ PLOCHY, VOZOVKY, CHODNÍKY, OPEVNĚNÁ KORYTA, ...)

B28

STÁVAJÍCÍ ZNAČENÍ

B28

PROVIZORNÍ ZNAČENÍ

B28

DOČASNĚ ZRUŠENÉ STÁVAJÍCÍ ZNAČENÍ

OBLAST PROBÍHAJÍCÍ VÝSTAVBY

OBJEDNATEL	DOPRAVNÍ PODNIK OSTRAVA a.s. PODĚBRADOVA 494/2, 702 00 OSTRAVA TEL: 597 401 048, Karel.Navratil@dpo.cz, www.dpo.cz	<div><div></div><div>DOPRAVNÍ PODNIK OSTRAVA</div></div>
ZÁSTUPCE OBJEDNATELE	ING. KAREL NAVRÁTIL	

SOUŘADNÝ SYSTÉM: S-JTSK VÝŠKOVÝ SYSTÉM: B.p.v.			
OZN. ZMĚNY	POPIS ZMĚNY	DATUM	PODPIS
Č.2	AKTUALIZACE PD DUSP+DPS Č.2	2024-12	<div></div>

PROJEKTANT	IM-PROJEKT, INŽENÝRSKÉ A MOSTNÍ KONSTRUKCE, s.r.o. VODNÍ 1, 602 00 BRNO TEL: 533 446 080-2, FAX: 533 446 089, im-projekt@im-projekt.cz, www.im-projekt.cz	<div><div></div><div>IM PROJEKT</div></div>
ZAKÁZKOVÉ ČÍSLO	2021716	
ZODP. PROJEKTANT	ING. KAREL PECHA	
VYPRACOVAL	ING. ANNA-MARIE NOVÁKOVÁ	
KONTOLOVAL	ING. JIŘÍ JANÍK	

GENERÁLNÍ PROJEKTANT		IM-PROJEKT, INŽENÝRSKÉ A MOSTNÍ KONSTRUKCE, s.r.o. VODNÍ 1, 602 00 BRNO TEL: 533 446 080-2, im-projekt@im-projekt.cz, www.im-projekt.cz		
HLAVNÍ INŽENÝR PROJEKTU		ING. JIŘÍ JANÍK		
KRAJ: MORAVSKOSLEZSKÝ	ORP: STATUTÁRNÍ MĚSTO OSTRAVA	KATASTR: MORAVSKÁ OSTRAVA		
STAVBA: MODERNIZACE TT NA UL. VÍTKOVICKÁ V ÚSEKU 28.ŘÍJNA AŽ ŽELEZÁRENSKÁ ČÁST : SO 18-91 - DOPRAVNĚ INŽENÝRSKÁ OPATŘENÍ				
PŘÍLOHA:		SITUACE DIO V ŠIRŠÍCH VZTAZÍCH - 2. FÁZE		FORMÁT 8 x A4 DATUM PROSINEC 2022 STUPEŇ DUSP+DPS ČÍSLO ZAK. 2021716 MĚŘÍTKO 1:2500 ČÍSLO PŘÍLOHY: D.2.18.91.05 ČÍSLO PŘÍLOHY: D.2.18.91.05
Dokumentaci lze užívat pouze ve smyslu přílohy 2a zákona o díle, výtisk, z jehož části, může být kopírováno nebo jiným způsobem rozšiřováno pouze po předchozím souhlasu IM-Projekt, který má k sestavení a k sestavení konstrukce, s.r.o.				

Dokumentaci lze užívat pouze ve smyslu příslušné smlouvy o dílo výkres, či jeho část, může být kopírována nebo jiným způsobem rozšiřována pouze po předchozím souhlasu IM-Projekt, inženýrské a mostní konstrukce, s.r.o.