


SITUAČNÍ VÝKRES

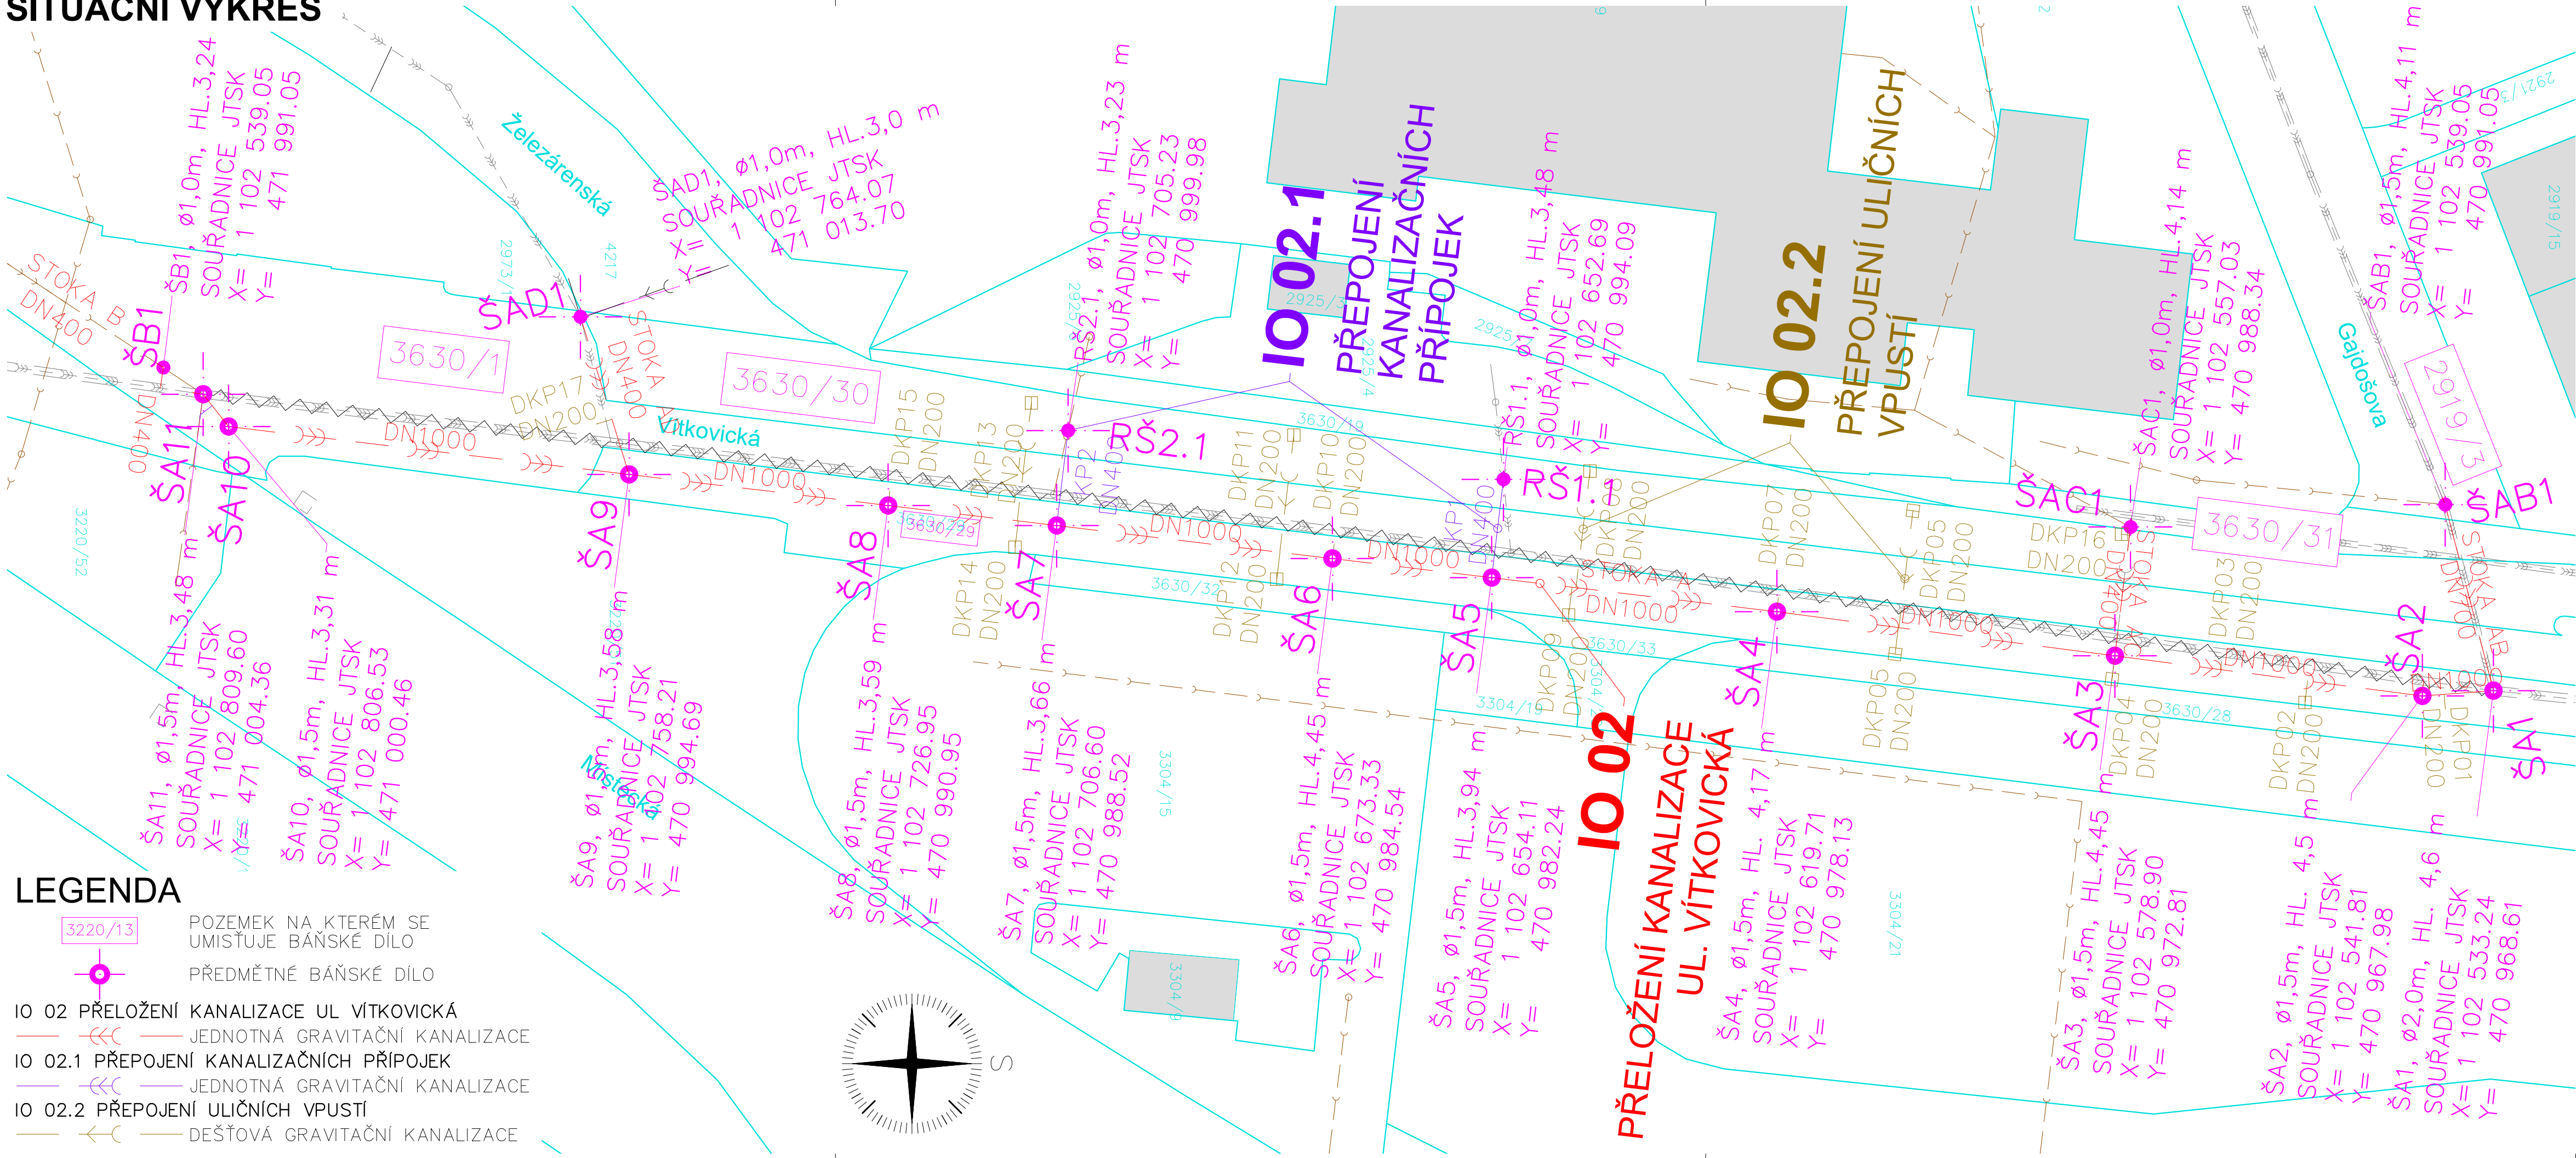

LEGENDA

- POZEMEK NA KTERÉM SE UMÍSTUJE BAŇSKÉ DÍLO
- PŘEDMĚTNÉ BAŇSKÉ DÍLO
- IO 02 PŘELOŽENÍ KANALIZACE UL VÍTKOVICKÁ
- JEDNOTNÁ GRAVITAČNÍ KANALIZACE
- IO 02.1 PŘEPOJENÍ KANALIZAČNÍCH PŘÍPOJEK
- JEDNOTNÁ GRAVITAČNÍ KANALIZACE
- IO 02.2 PŘEPOJENÍ ULIČNÍCH VPUSTÍ
- DEŠŤOVÁ GRAVITAČNÍ KANALIZACE

PŘEHLEDNÁ SITUACE, MĚŘÍTKO 1:10 000



POZNÁMKY			
– PODKLAD Z KATASTRÁLNÍ MAPY JE K AKTUÁLNÍMU DATU 09/2023			
– SOUŘADNICOVÝ SYSTÉM S–JTSK, VÝŠKOVÝ SYSTÉM Bpv			
* PROJEKT ZPRACOVANÝ BAŇSKÝM PROJEKTANTEM			
ZMĚNA:	C.	PROVEDL:	DATUM:
	B.		
	A.		
BAŇSKÉ PROJEKTY OSTRAVA a.s.		HIP:	ING.M PAUK
VÍTKOVICKÁ 3108/11, 702 00 OSTRAVA IČ: 60792841		PROJEKTANT:	ING.J.CHALUPA
		KRESLIL:	ING.J.CHALUPA
STAVEBNÍK:		STATUTÁRNÍ MĚSTO OSTRAVA MĚSTSKÝ OBLVOD MARIÁNSKÉ HORY	
NÁZEV STAVBY:		MARIÁNSKÉ HORY, OSTRAVA KANALIZACE UL.VÍTKOVICKÁ	
ČÁST DOKUMENTACE:		DOKLADOVÁ ČÁST	
STAVEBNÍ OBJEKT:		FORMÁT: 4x44	
		MĚŘÍTKO: 1:500	
		DRUH: BP*	
		DATUM: 04/2024	
		ČÁST: DOKLADOVÁ ČÁST	
OBSAH:		PŘÍLOHA Č. 01	
SITUAČNÍ VÝKRES			