
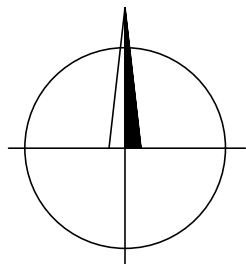
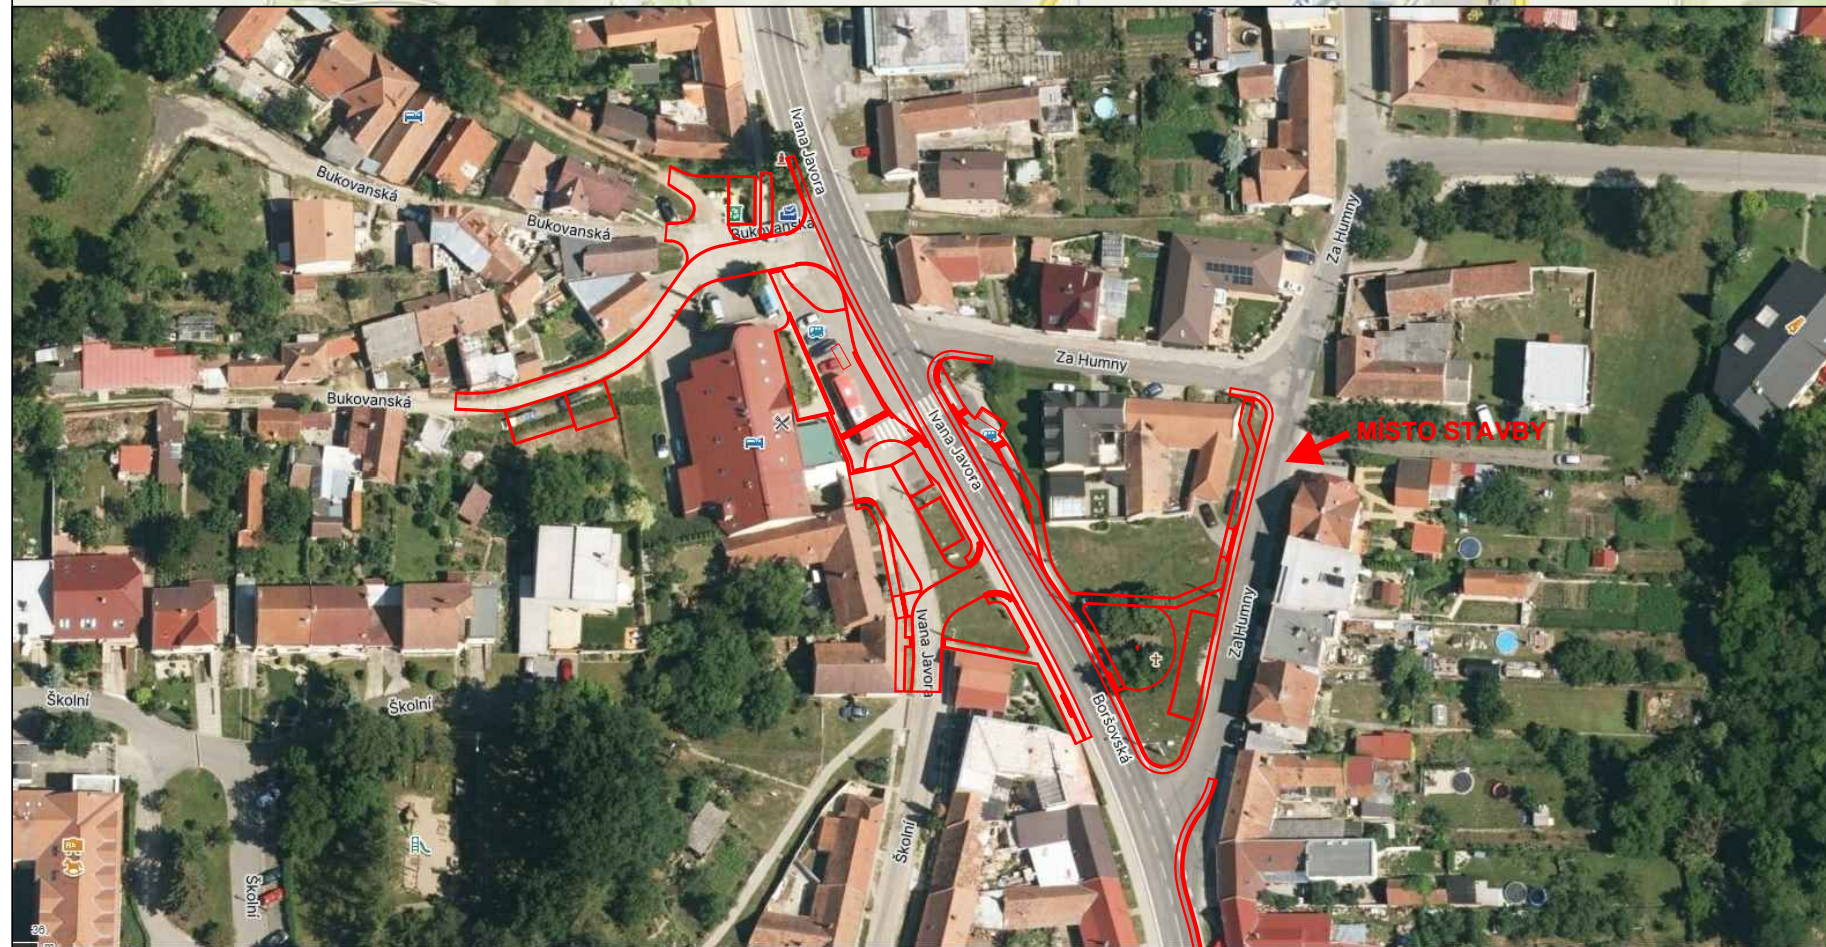


PŘEHLEDNÁ SITUACE STAVBY

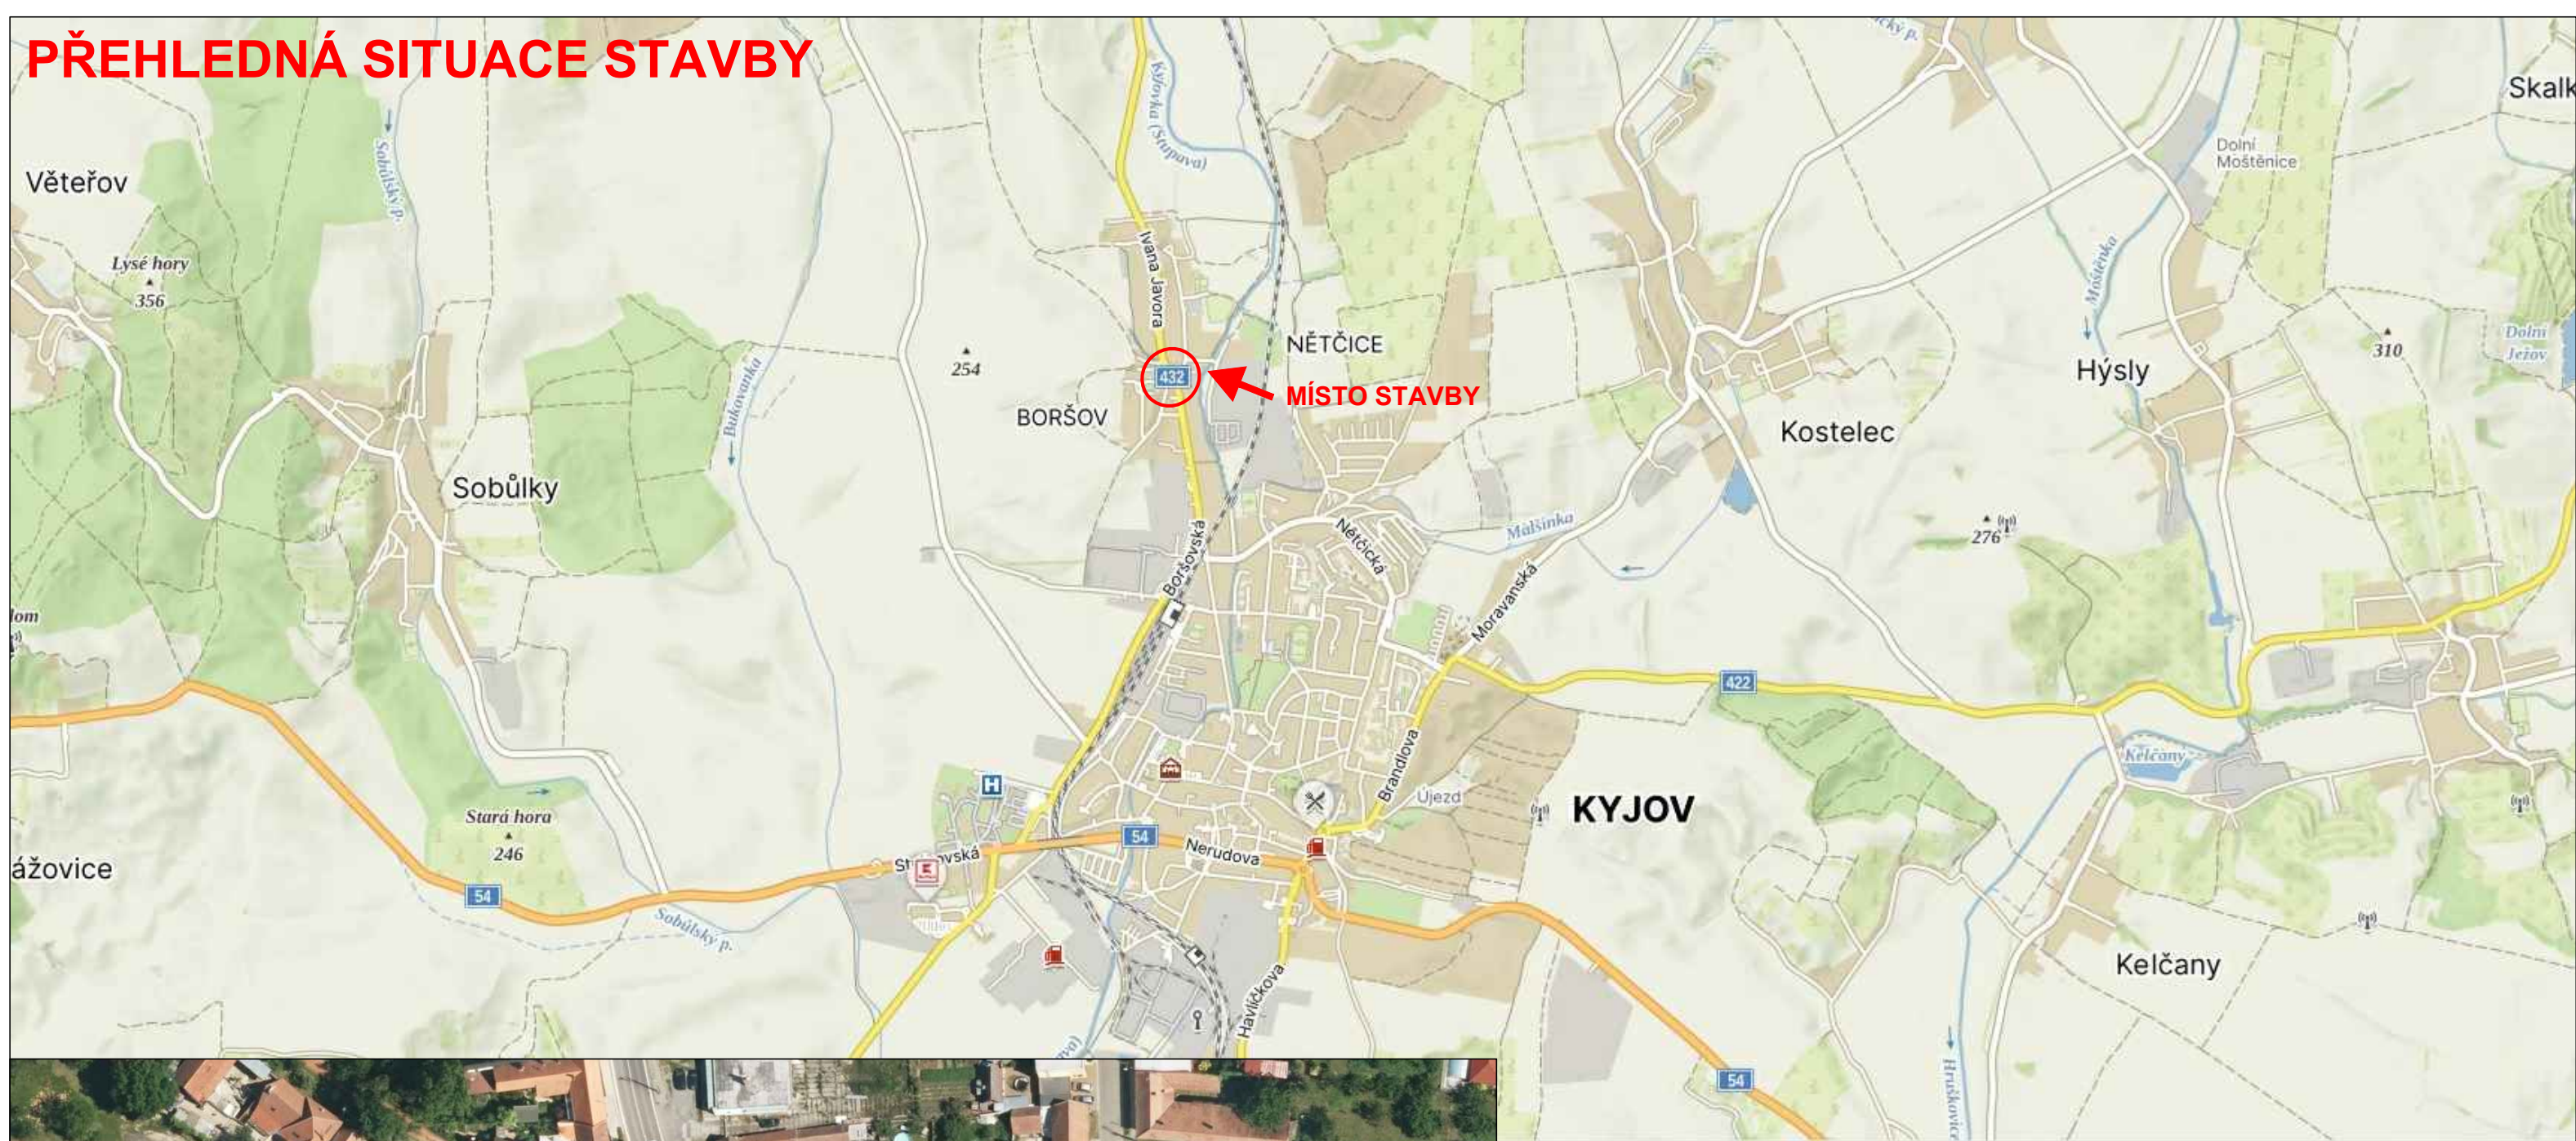

VYPRACOVAL:	ZODP.PROJEKT.	KRESLIL:	VED.PROJEKCE	NELL PROJEKT s. r. o. Kvítková 3687 760 01 Zlín	
Ing. Aleš Trněný	Ing. Karel Kuchař	Ing. Aleš Trněný	Zuzana Kuchařová		
KRAJ: JIHOMORAVSKÝ		KAT. Ú.: BORŠOV U KYJOVA		FORMÁT	A3
STAVEBNÍK: MĚSTO KYJOV				DATUM	6/2024
AKCE: REVITALIZACE VEŘEJNÉHO PROSTORU KYJOV - BORŠOV, U OTÍNA				STUPEŇ	DUSP, PDPS
				ZAKÁZK. ČÍSLO	-/2024
OBSAH: PŘEHLEDNÁ SITUACE				MĚŘÍTKO: 1:50	ČÍSLO VÝKRESU C.1.