



PŮDORYS ZÁKLADŮ

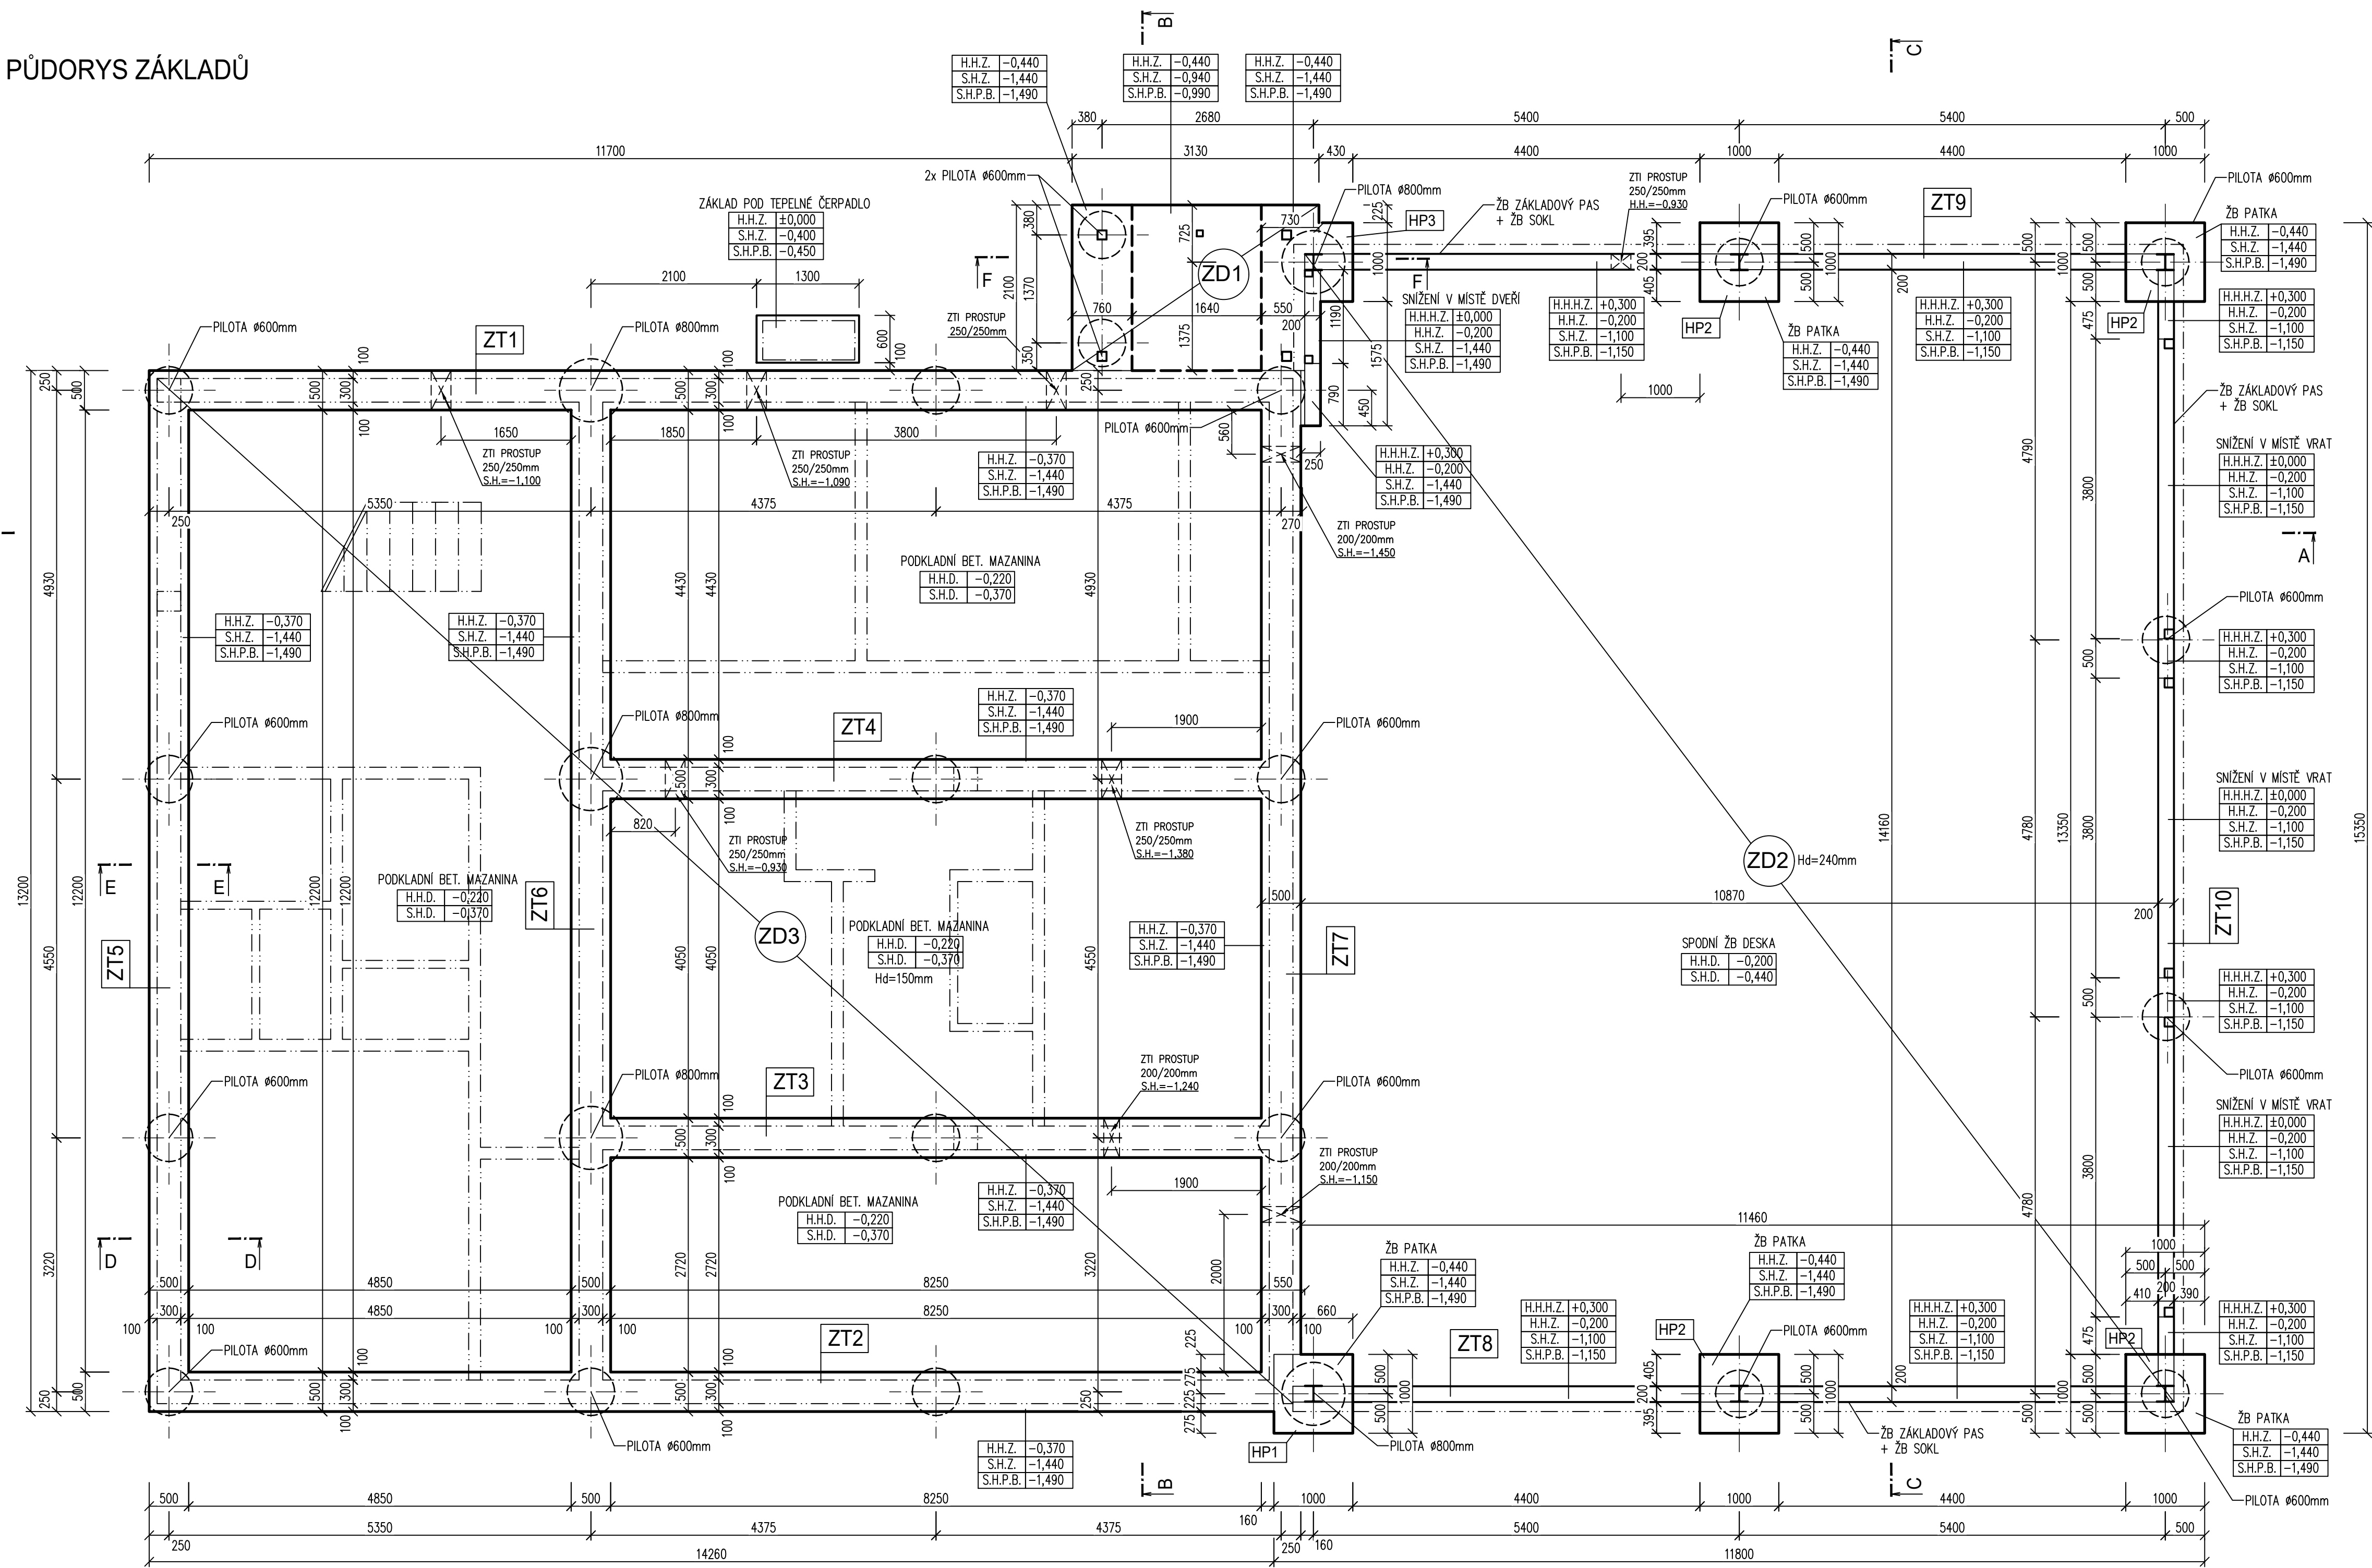

ŘEZ F-F'

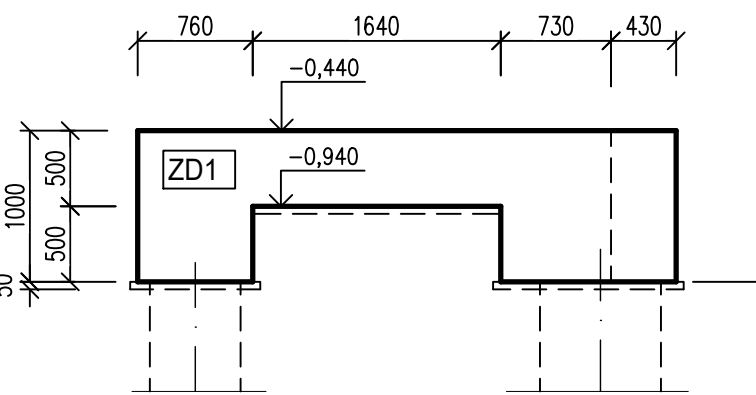


LEGENDA HMOT

ŽELEZOBETONOVÉ KONSTRUKCE

POZNÁMKA



- BETON ZÁKLADOVÝCH PASŮ A PATEK C25/30.
- VYZTUŽENÍ ZÁKLADOVÝCH PASŮ A PATEK BUDE ŽEBŘIKOVOU BETONÁŘSKOU VÝZTUŽÍ - VIZ. KONSTRUKČNÍ ČÁST.
- ZÁKLAD POD TEPELNÉ ČERPADLO A POD DIESELOVÝ NÁHRADNÍ ZDROJ BUDE PROVEDEN Z BETONU C/25/30 A VYZTUŽENY BUDOU PŘI VŠECH POVRŠÍCH KARI SÍTÍ 6/100/100.
- PODSYPY A ZÁSYPY Z NENAMRZAVÉHO MATERIÁLU BUDOU HUTNĚNY PO VRSTVÁCH.
- POD VŠECHNY ZÁKLADOVÉ PASY, PATKY A DESKY BUDOU PROVEDENY PODKLADNÍ BETONY TL.50mm Z BETONU C12/15.
- DO ZÁKLADOVÉ KONSTRUKCE BUDE PŘED BETONÁŽÍ PROVEDEN ZEMNÍČÍ PÁSEK.
- PŘESNÁ POLOHA PROSTUPŮ PRO ROZVODY TZB BUDE ZKOORDINOVÁNA S PŘÍSLUŠNÝMI VÝKRESY KANALIZACE.
- PŘI PROVÁDĚNÍ JE TŘEBA DBÁT NA ZABEZPEČENÍ A ODVODNĚNÍ ZÁKLADOVÉ JÁMY I ODKRÝVŮ SPRÁVOVÝCH ZEMIN TAK, ABY NEVZNIKALA ZAMOKŘENÁ MÍSTA.

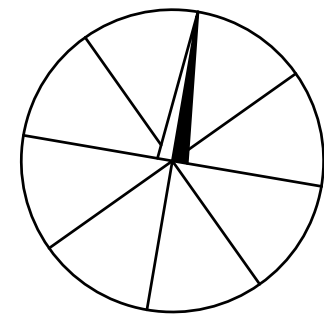H.H.H.Z. -X,XXX	HORNÍ HRANA ŽB SOKLU
H.H.Z. -X,XXX	HORNÍ HRANA PODKLADNÍ BETONOVÉ MAZANINY
S.H.Z. -X,XXX	SPODNÍ HRANA ZÁKLADU
S.H.P.B. -X,XXX	SPODNÍ HRANA PODKLADNÍHO BETONU
H.H.D. -X,XXX	HORNÍ HRANA DESKY
S.H.D. -X,XXX	SPODNÍ HRANA DESKY



±0 ≈ 194,800 m n.m.

"DOKUMENTACE JE DŮŠEVNÍM MAJETKEM FIRMY HUTNÍ PROJEKT Frydek-Místek a.s. A NESMÍ BÝT POUŽITA BEZ JEJÍHO VĚDOMÍ."

a)				
OZN.	ZMĚNA	DATUM	PROVEDL	KONTROLA
VYPRACOVAL	RADOVAN SRNEC		<div> HUTNÍ PROJEKT Frydek-Místek a.s.</div>	
PROJEKTANT	RADOVAN SRNEC			
SCHVÁLIL	ING. MICHAL ONDROUŠEK			
KONTROLOVAL	ING. ROMAN SLUNEČKO			
INVESTOR	Město Kyjov	ÚČEL		PROVÁDĚNÍ
MÍSTO STAVBY	Kyjov- Nětčice, ulice Luční, p.č. 1433/27	STAVBY		
STAVBA	NOVOSTAVBA HASIČSKÉ ZBRŮJNICE JSOH KYJOV SE ZÁZEMÍM HASIČSKÉHO SPORTU VČETNĚ VÍCEÚČELOVÉHO HRŠTĚ	Č. ZAK.		11451-003-000
SO 01 VLASTNÍ BUDOVA SDH ARCHITEKTONICKO-STAVEBNÍ ŘEŠENÍ		ARCHIVNÍ ČÍSLO HP4-2-102627		
PŮDORYS ZÁKLADŮ		LISTŮ 1	POČET A4 6	
		MĚŘÍTKO 1:50	POŘADOVÉ Č. 02	