


PŮDORYS 2.NP

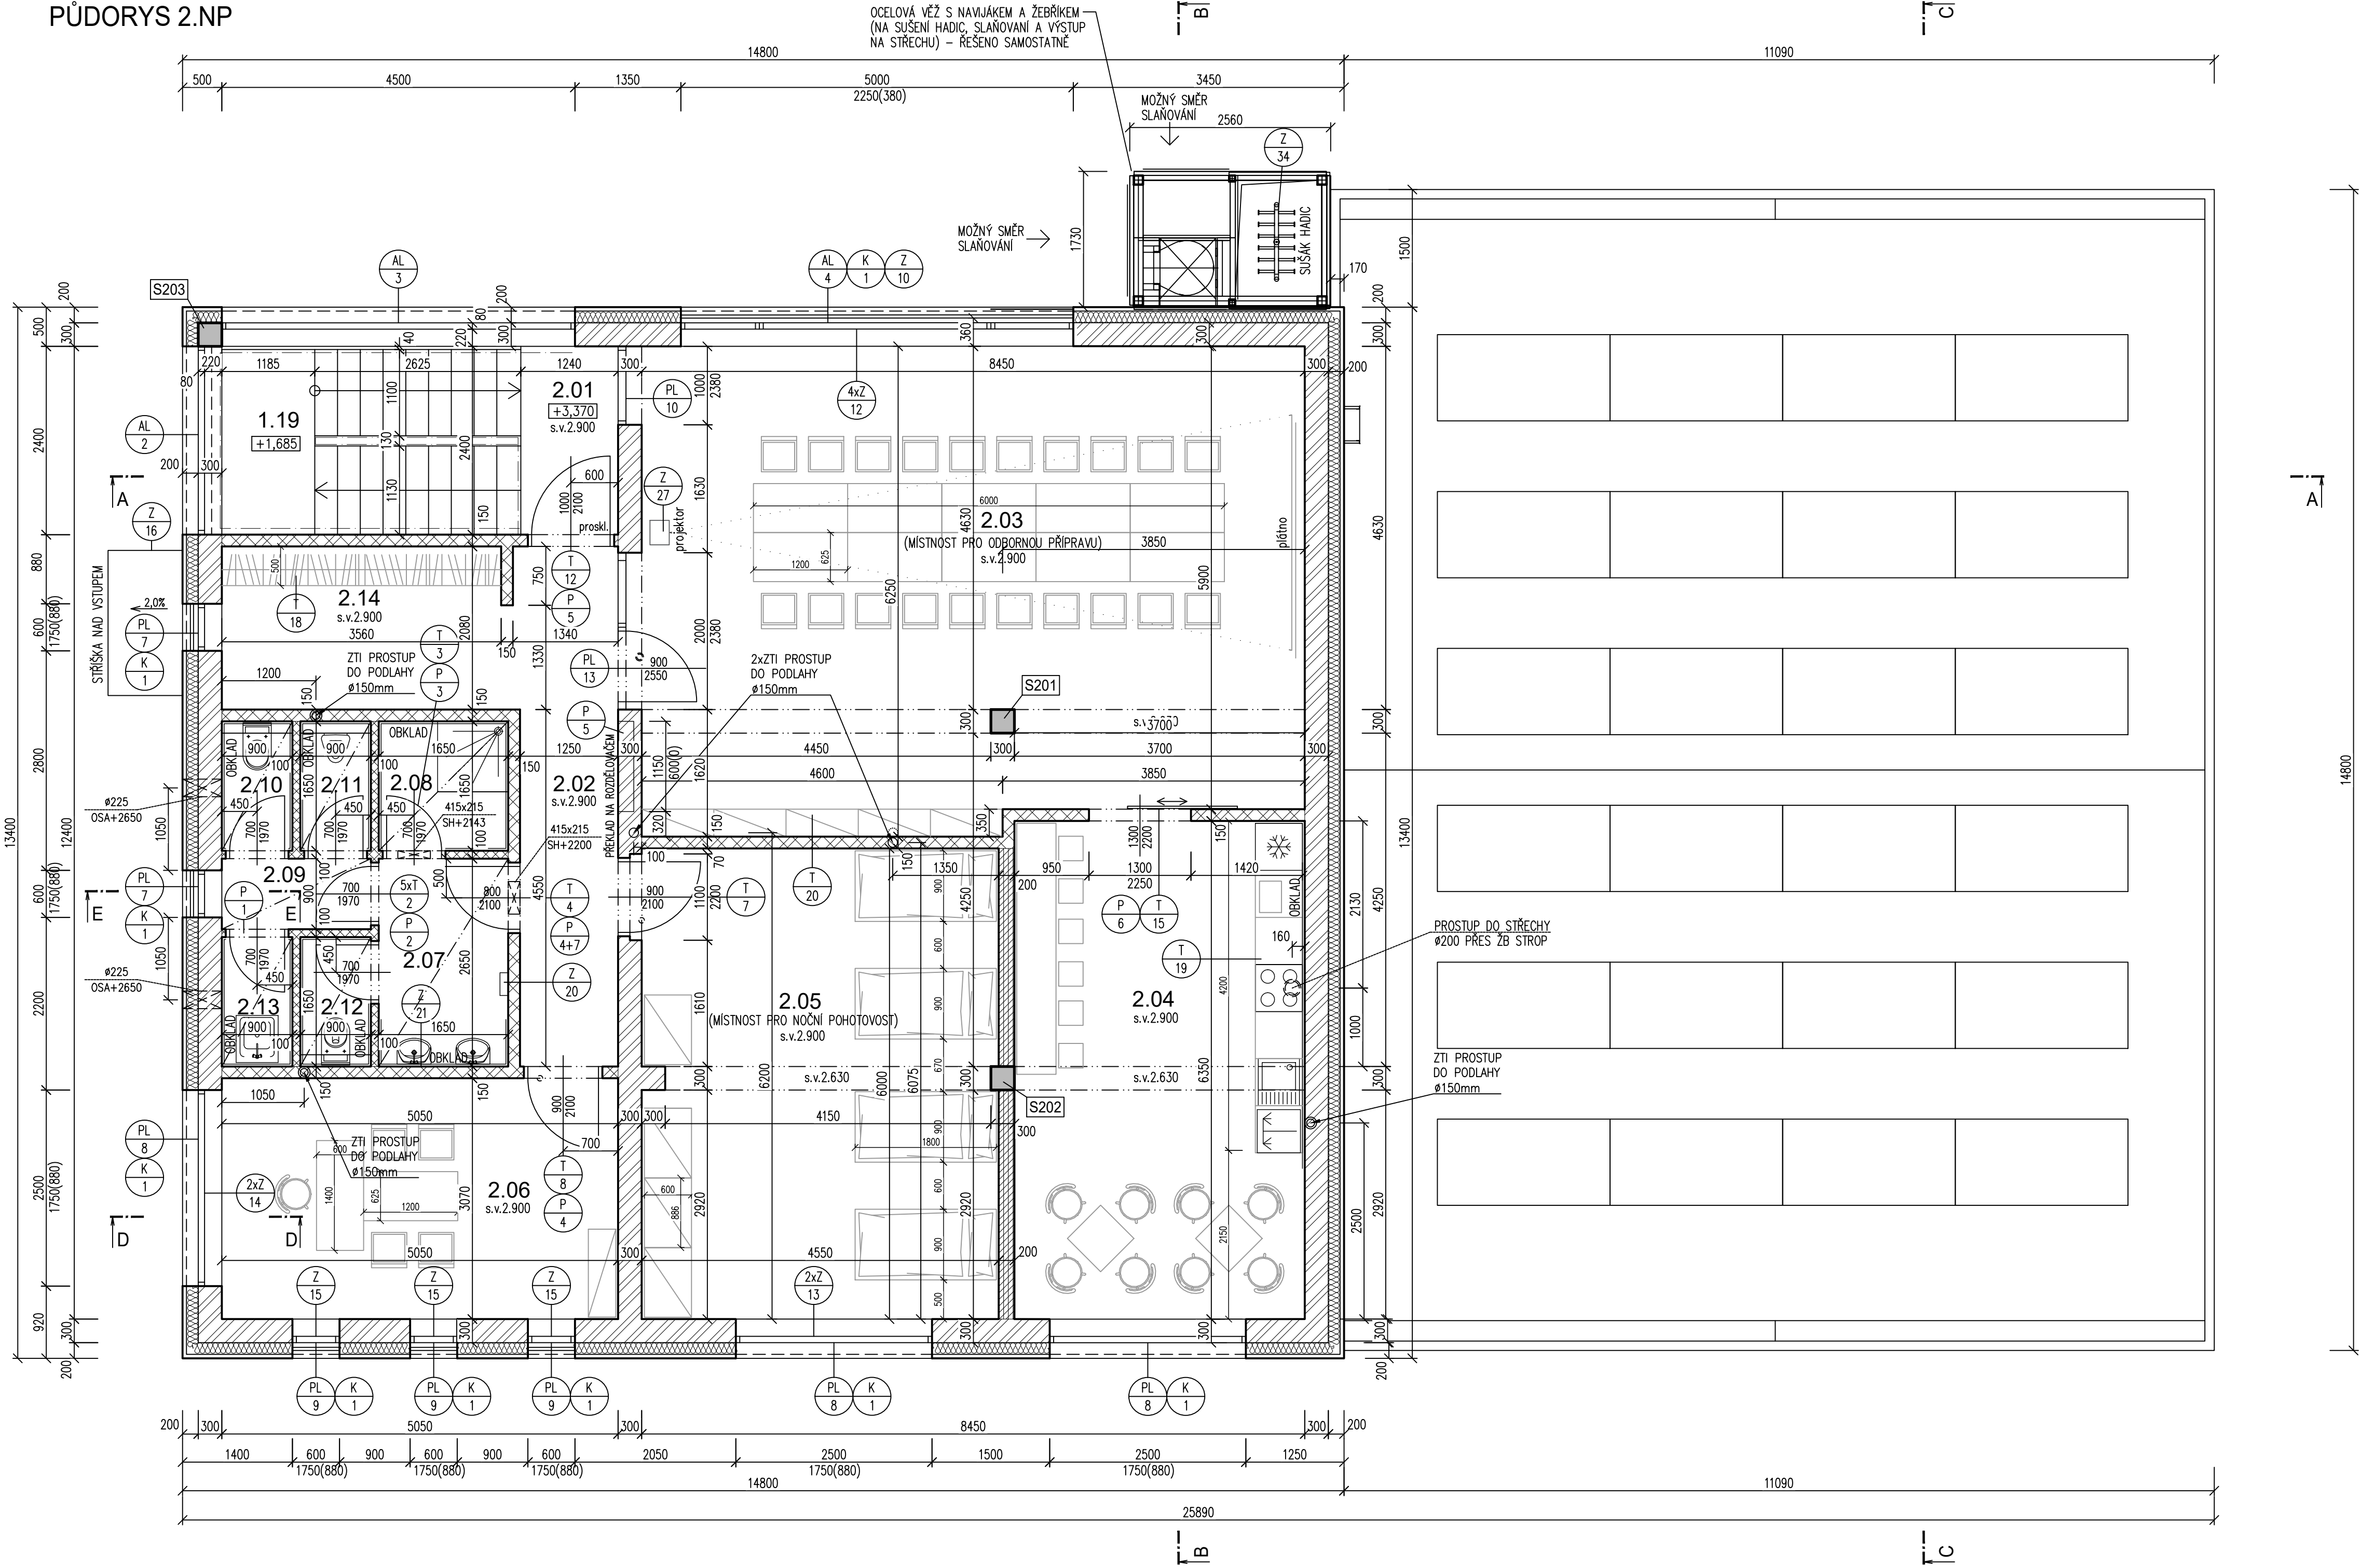

LEGENDA MÍSTNOSTÍ 2.NP

ČÍSLO MÍSTNOSTI	ÚČEL MÍSTNOSTI	PLOCHA m²	PODLAHA, PROTISKLUZ., TYP PODLAHY	OPRAVA POVRCHŮ (STĚNY)	OPRAVA POVRCHŮ (STŘOP)
2.01	SCHODIŠTĚ (PODESTA)	2,98	VINYL	VCOS + MALBA, VINYL.SOKLIK	POHLEDOVÝ BETON
2.02	CHODBA	8,68	VINYL	VCOS + MALBA, VINYL.SOKLIK	POHLEDOVÝ BETON
2.03	MÍSTNOST PRO ODBORNOU PŘÍPRAVU	52,23	VINYL	VCOS + MALBA, VINYL.SOKLIK	POHLEDOVÝ BETON
2.04	KUCHYŇKA	23,50	VINYL	VCOS + MALBA, VINYL.SOKLIK, KER. OKLAD V=1500 U KUCH. LINKY	POHLEDOVÝ BETON
2.05	LŮŽNICE, OPOČINKOVÁ MÍSTNOST	27,34	VINYL	VCOS + MALBA, VINYL.SOKLIK	POHLEDOVÝ BETON
2.06	KANCELÁŘ VELITELE JPO	15,90	VINYL	VCOS + MALBA, VINYL.SOKLIK	POHLEDOVÝ BETON
2.07	PŘEDSÍŇ WC	4,37	KERAM. DLAŽBA, R10	VCOS + MALBA, KERAMICKÝ OKLAD V=2000mm	SDK PODHLED SV=2350mm
2.08	SPRCHA	2,70	KERAM. DLAŽBA, R10	VCOS + MALBA, KERAMICKÝ OKLAD V=2000mm	SDK PODHLED SV=2350mm
2.09	WC MUŽI	1,84	KERAM. DLAŽBA, R10	VCOS + MALBA, KERAMICKÝ OKLAD V=2000mm	SDK PODHLED SV=2650mm
2.10	WC MUŽI	1,48	KERAM. DLAŽBA, R10	VCOS + MALBA, KERAMICKÝ OKLAD V=2000mm	SDK PODHLED SV=2350mm
2.11	WC MUŽI	1,48	KERAM. DLAŽBA, R10	VCOS + MALBA, KERAMICKÝ OKLAD V=2000mm	SDK PODHLED SV=2350mm
2.12	WC ŽENY	1,48	KERAM. DLAŽBA, R10	VCOS + MALBA, KERAMICKÝ OKLAD V=2000mm	SDK PODHLED SV=2350mm
2.13	ÚKLIDOVÁ MÍSTNOST	1,48	KERAM. DLAŽBA, R10	VCOS + MALBA, KERAMICKÝ OKLAD V=2000mm	SDK PODHLED SV=2350mm
2.14	ŠATNA	7,54	VINYL	VCOS + MALBA, VINYL.SOKLIK	POHLEDOVÝ BETON

KERAM. DLAŽBA ..... KERAMICKÁ DLAŽBA SLUNUTÁ 600/600mm, TL.9mm, BARVA SVĚTLÉ ŠEDÁ, POVRCH MATNÝ, IMITACE BETONOVÉ STĚRKY R10, 11 ..... SKUPINY PROTISKLUZNOSTI DLAŽDIC (PRO PRACOVNÍ PODLAHY)  
KERAMICKÝ OKLAD ..... KERAMICKÝ OKLAD SLUNUTÝ 300/600mm, TL.9mm, BARVA SVĚTLÉ ŠEDÁ, POVRCH MATNÝ, IMITACE BETONOVÉ STĚRKY KS ..... KERAMICKÝ SOKLIK V=60mm (ZAPUŠTĚNÝ DO OMÍTKY) BARVA ŠEDÁ JAKO U DLAŽBY  
VCOS + MALBA ..... VÁPNOCEMENTOVÁ OMÍTKA ŠTUKOVÁ + FINÁLNÍ MALBA. POVRCHY OMÍTEK KOMUNIKAČNĚ SPOLEČNÝCH PROSTOR (ZADVĚŘÍ, CHODBA, SKLADOVACÍ PROSTORY, TECHNICKÉ ZÁZEMÍ) BUDOU ŘEŠENY JAKO OTERUVDORNÉ AKRYLÁTOVÉ OMÍTKY, OPATŘENY NÁTĚREM VE DVOU VRSTVÁCH. OSTATNÍCH PROSTORÁCH BUDOU OMÍTKY S JEMNOU ZRNITOU STRUKTUROU.


SDK PODHLED ..... PLNÝ PODHLED ZE SÁDROKARTONOVÝCH DESEK např. TL.1x15mm, ZAVĚŠENÝ DO ŽB STŘOPU, BARVA DLE OMÍTEK (BILÁ)  
PŘESNÝ VÝBĚR PRVKŮ A POVRCHŮ – VIZ. KNIHA STANDARDŮ

LEGENDA MATERIÁLŮ

- NOVÉ NOSNÉ ZDIVO TL. 300mm Z KERAMICKÝCH TVÁRNIC TL.300mm, NA TENKOVĚSTVOU SYSTÉMOVOU MALTU
- NOVÉ AKUSTICKÉ NENOSNÉ PŘÍČKY TL.celk. 200mm Z KERAMICKÝCH TVÁRNIC TL.175mm (TVÁRNICE AKU TL. 175mm), NA TENKOVĚSTVOU SYSTÉMOVOU MALTU
- NOVÉ NENOSNÉ PŘÍČKY TL.celk. 150mm Z KERAMICKÝCH TVÁRNIC TL. 140mm, NA TENKOVĚSTVOU SYSTÉMOVOU MALTU
- NOVÉ NENOSNÉ PŘÍČKY TL.celk. 100mm Z KERAMICKÝCH TVÁRNIC TL. 80mm, NA TENKOVĚSTVOU SYSTÉMOVOU MALTU
- NOVÉ ŽB KONSTRUKCE (TRÍDA BETONU, VÝZTUŽ – VIZ. KONSTRUKČNÍ ČÁST)
- TEPELNÉ IZOLACE
- SENDVIČOVÉ PANELE

POZNÁMKY

– VIZ. PŮDORYS 1.NP

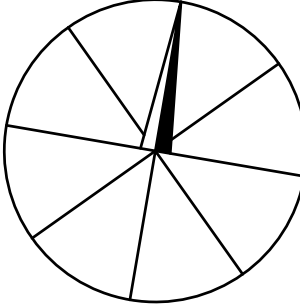

±0 ± 194,800 m n.m.

"DOKUMENTACE JE DUŠEVNÍM MAJETKEM FIRMY HUTNÍ PROJEKT Frydek-Místek a.s. A NESMÍ BÝT POUŽITA BEZ JEJÍHO VĚDOMÍ."

a)				
OZN.	ZMĚNA	DATUM	PROVEDL	KONTROLA
VYPRACOVAL	RADOVAN SRNEC			
PROJEKTANT	RADOVAN SRNEC			
SCHVÁLIL	ING. MICHAL ONDROUŠEK			
KONTROLOVAL	ING. ROMAN SLUNEČKO			
INVESTOR	Město Kyjov			
MÍSTO STAVBY	Kyjov- Nětčice, ulice Luční, p.č. 1433/27			
STAVBA	NOVOSTAVBA HASIČSKÉ ZBRŮJNICE JSDH KYJOV SE ZÁZEMÍM HASIČSKÉHO SPORTU VČETNĚ VÍCEÚČELOVÉHO HRŠTĚ			
SO 01 VLASTNÍ BUDOVA SDH ARCHITEKTONICKO-STAVEBNÍ ŘEŠENÍ		PŮDORYS 2.NP		
		HUTNÍ PROJEKT FRYDEK-MÍSTEK HUTNÍ PROJEKT Frydek-Místek a.s.		
		DATUM 08/2025		
		ÚČEL PROVÁDĚNÍ STAVBY		
		Č. ZAK. 11451-003-000		
		ARCHIVNÍ ČÍSLO HP4-2-102629		
		LISTŮ 1 POČET A4 6		
		MĚŘÍTKO 1:50 POŘADOVÉ Č. 04		