




SKLAD POMŮCEK
BOČNÍ POHLED

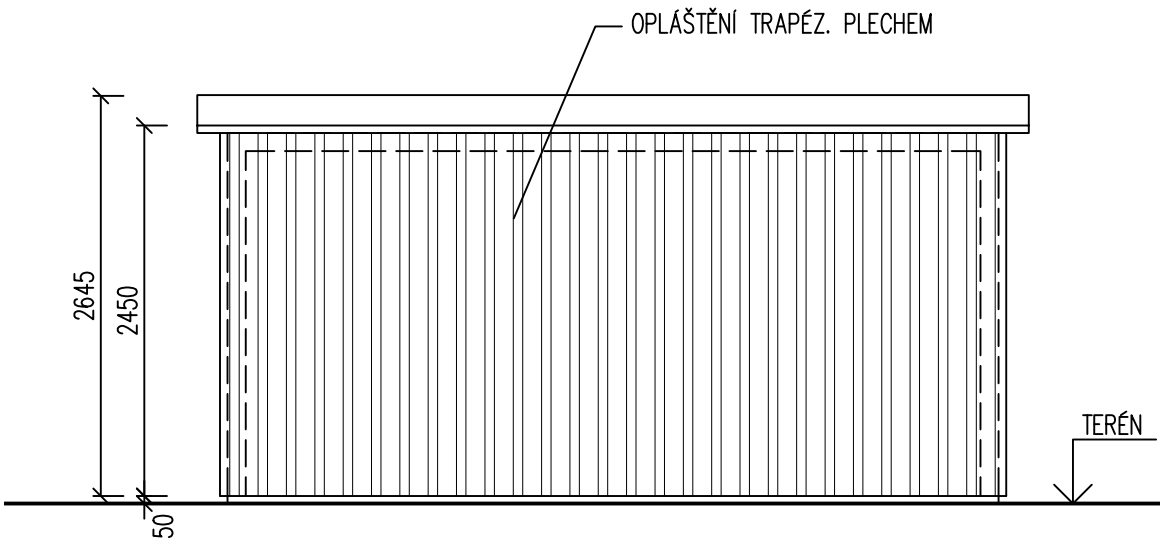


PŮDORYS 1.NP
M 1:50

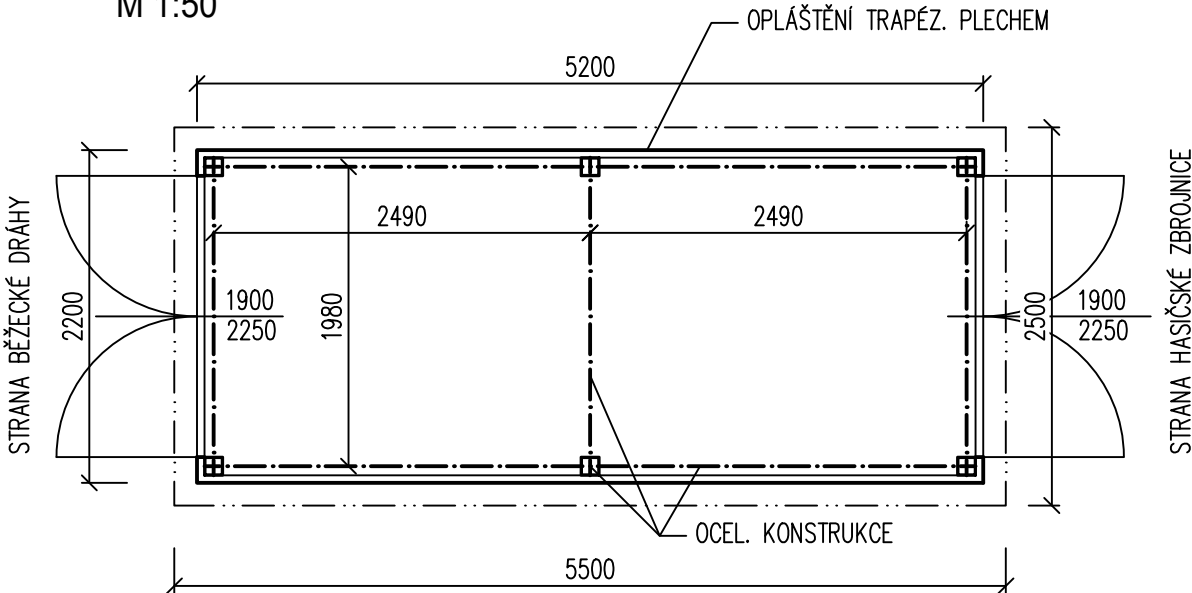

PŮDORYS ZÁKLADŮ A KONSTRUKCÍ
M 1:50

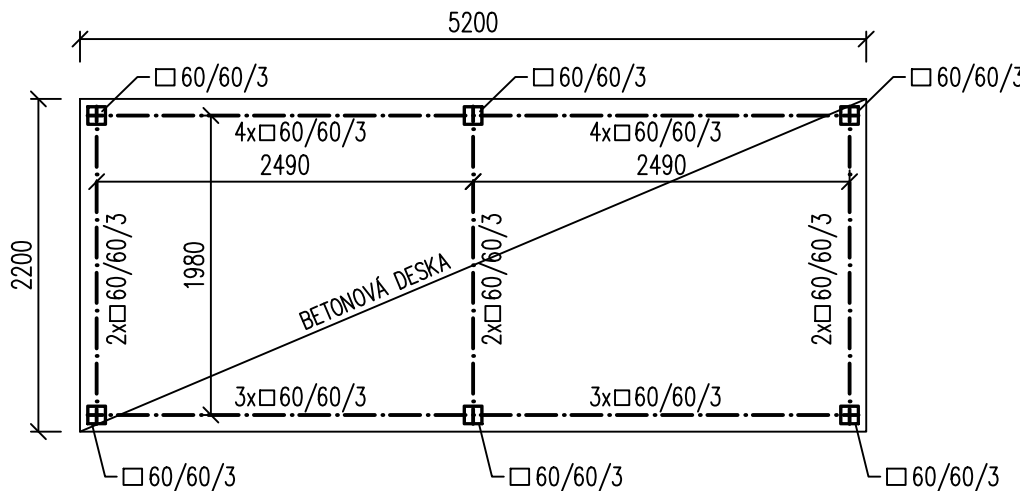

PŘÍČNÝ ŘEZ

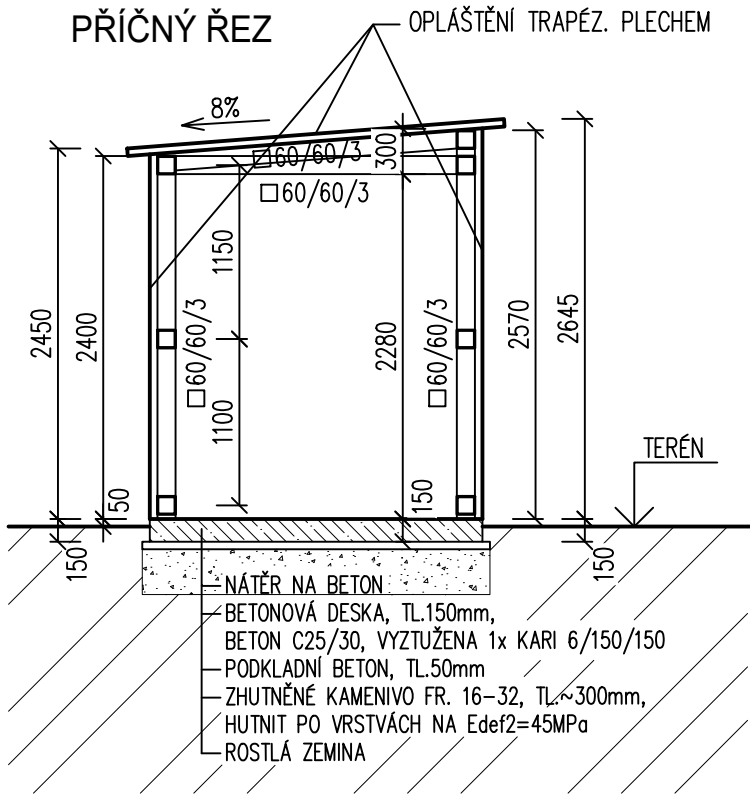


POPIS OBJEKTU

VENKOVNÍ SKLAD POMŮCEK:
OCELOVÁ KONSTRUKCE OPLÁŠTĚNÁ TRAPÉZOVÝM PLECHEM A
OSAZENÁ NA ŽB DESKU TL.min. 150mm

OPLÁŠTĚNÍ TRAPÉZOVÝM PLECHEM TP10 – SVISLÁ DRÁŽKA
PROFILACE: EURO
BARVA: RAL 9007 GREY ALUMINIUM

2x VRATA:
ROZMĚRY 1900/2250mm
MATERIÁL JÄKL 40/40/3 + TRAPÉZOVÝ PLECH

DETAILY KOTVENÍ
SLOUPKŮ - 6 KS
M 1:10

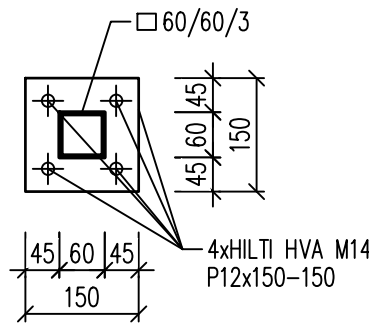

VÝPIS OCELE (S235)

PRVEK	ks	m	bm, m2	kg/m; kg/m2	Váha (kg)
JÄKL 60/60/3			63,300	5,220	330,426
JÄKL 40/40/3			30,000	3,330	99,900
PL 150/150/12	6,000	0,150	0,900	14,130	12,717
trapézový plech TP10, tl.0,6mm			50,900	5,080	258,572
LEPENÁ KOTVA + KOTEVNÍ ŠROUB M14 = 24 ks					
HMOTNOST SOUČET					701,615
SVARY + KOTVENÍ = 5%					35,08075
HMOTNOST CELKEM kg					736,696

OCELOVÉ KONSTRUKCE

- KONSTRUKCE JE SVAŘENA DO PROSTOROVÉHO RÁMU
- TUPE SVARY PROVÉST S ŘADNĚ PROVAŘENÝM KOŘENEM
- POUŽITÝ MATERIÁL: S235
- SPECIFIKACI MATERIÁLU UPŘESNIT V RÁMCI VÝROBNÍ DOKUMENTACE!
- OK BUDE KOTVENA DO BETONOVÉ DESKY
- POVRCHOVÁ ÚPRAVA – NÁTĚR. SYSTÉM EPOXIDOVÝ TL.min. 60µm

"DOKUMENTACE JE DUŠEVNÍM MAJETKEM FIRMY HUTNÍ PROJEKT Frýdek-Místek a.s. A NESMÍ BÝT POUŽITA BEZ JEJÍHO VĚDOMÍ."

b)				
OZN.	ZMĚNA	DATUM	PROVEDL	KONTROLA
VYPRACOVAL	RADOVAN SRNEC			
PROJEKTANT	RADOVAN SRNEC			
SCHVÁLIL	ING. MICHAL ONDROUŠEK			
KONTROLOVAL	ING. ROMAN SLUNEČKO			
INVESTOR	Město Kyjov			
MÍSTO STAVBY	Kyjov- Nětčice, ulice Luční, p.č. 1433/27			
STAVBA	NOVOSTAVBA HASIČSKÉ ZBROJNICE JSDH KYJOV SE ZÁZEMÍM HASIČSKÉHO SPORTU VČETNĚ VÍCEÚČELOVÉHO HŘIŠTĚ			
SO 02 ZPEVNĚNÉ PLOCHY, OPLOCENÍ				
SKLAD POMŮCEK				

HUTNÍ PROJEKT FRÝDEK-MÍSTEK HUTNÍ PROJEKT Frýdek-Místek a.s.	
DATUM	08/2025
ÚČEL	PROVÁDĚNÍ STAVBY
Č. ZAK.	11451-003-000
ARCHIVNÍ ČÍSLO HP4-3-100129	
LISTŮ 1	POČET A4 2
MĚŘÍTKO 1:50	POŘADOVÉ Č. 10