



M 1:25


ŘEZ A-A

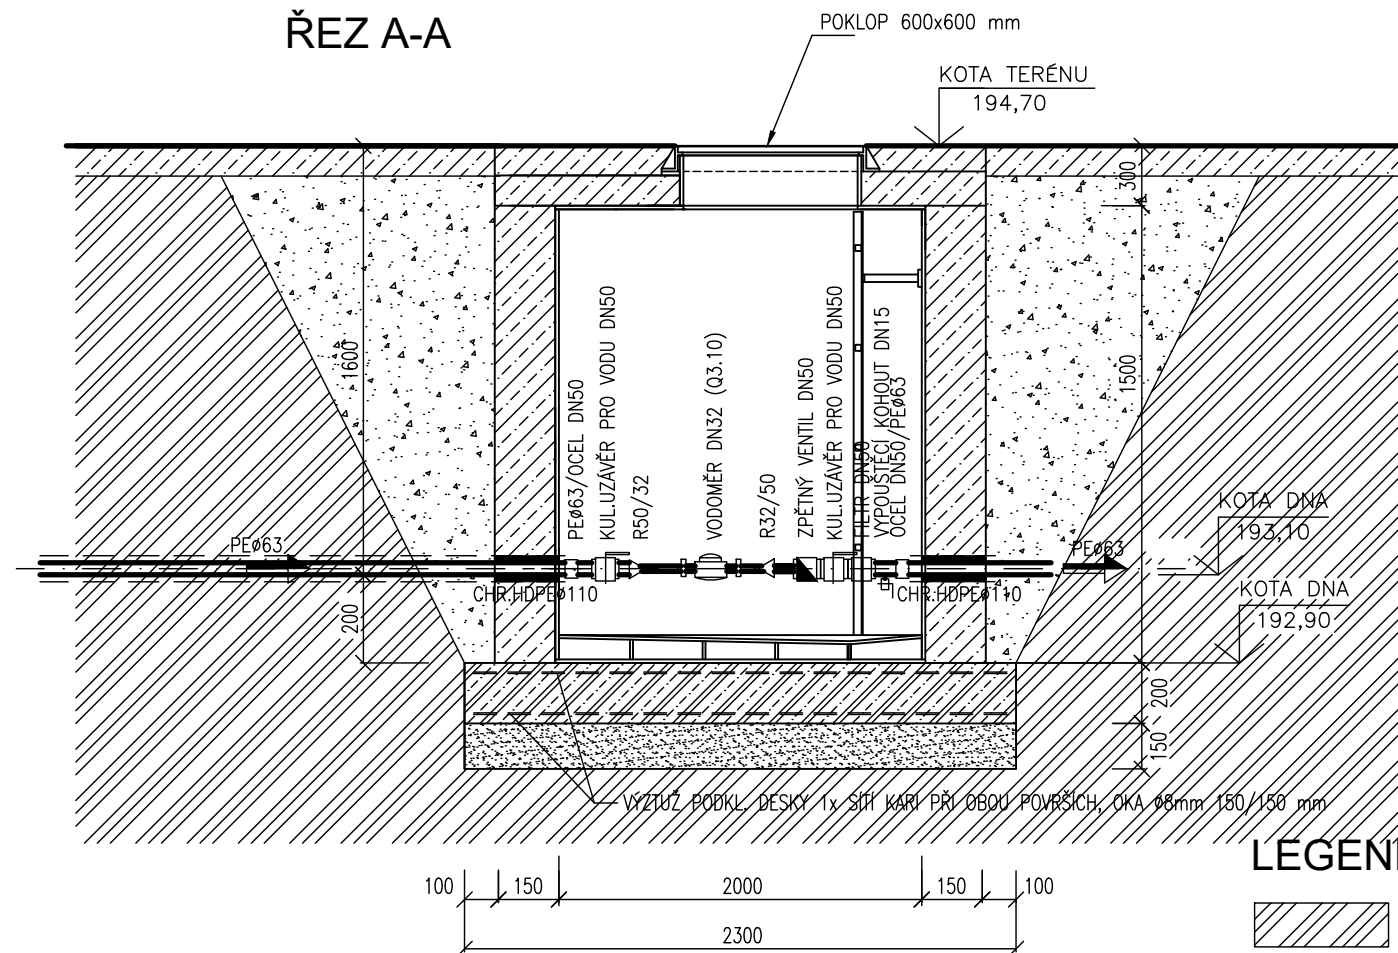



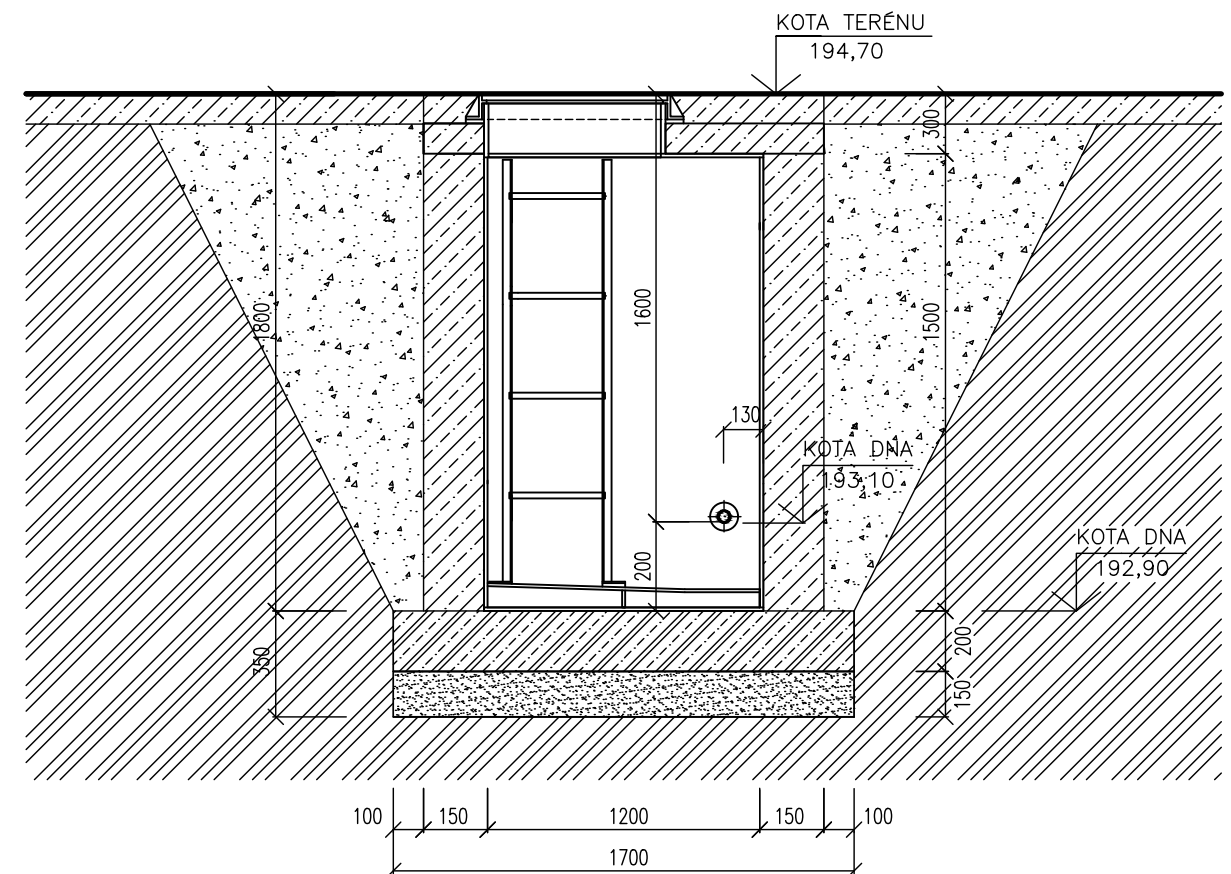


ŘEZ B-B

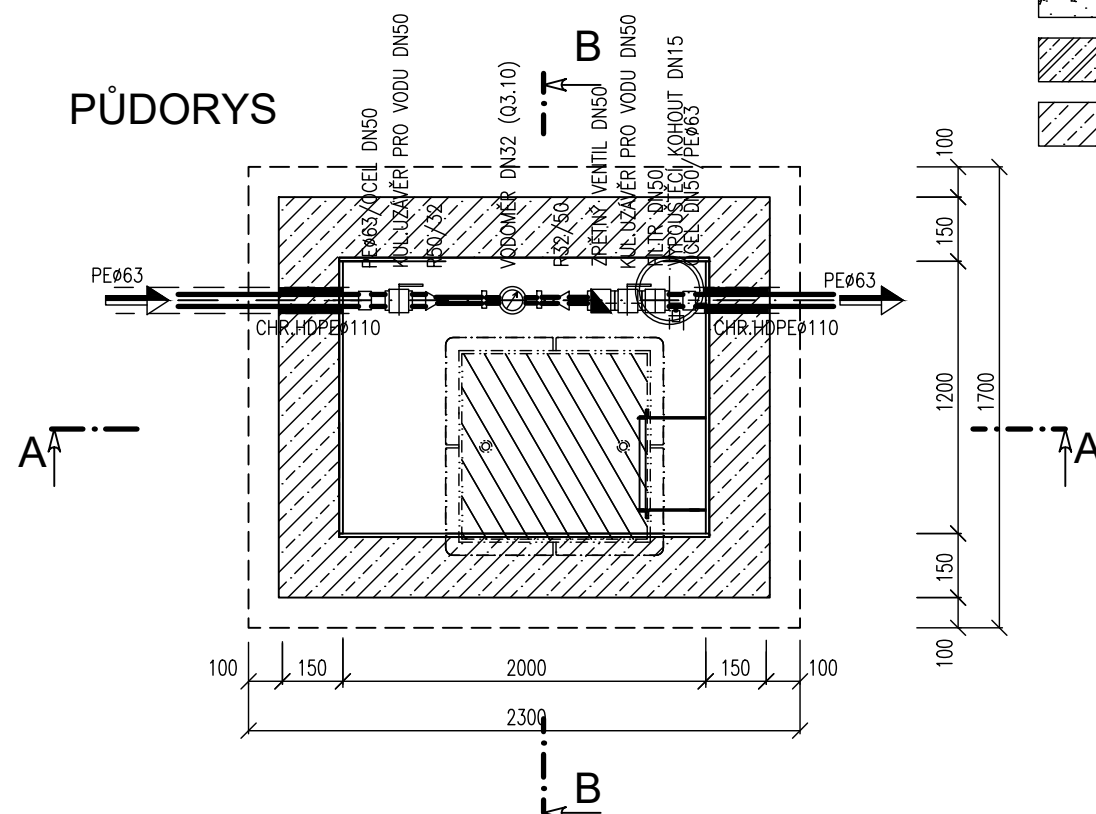

PŮDORYS




 



LEGENDA

	ROSTLÝ TERÉN
	ŠTĚRKOPÍSKOVÉ LOŽE
	OBSYP ŠTĚRKOPÍSKEM
	ŽELEZOBETON (C20/25)
	BETON PROSTÝ (C20/25)

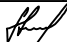Typ šachty	2000/1200/1500 PB/SV
Šířka šachty (cm)	1200
Délka šachty (cm)	2000
Přepravní hmotnost šachty (kg)	600 KG

"DOKUMENTACE JE DUŠEVNÍM MAJETKEM FIRMY HUTNÍ PROJEKT Frýdek-Místek a.s. A NESMÍ BÝT POUŽITA BEZ JEJÍHO VĚDOMÍ."

a)				
OZN.	ZMĚNA	DATUM	PROVEDL	KONTROLA
VYPRACOVAL	ING. ANTONÍN ŠTEFÁNEK		 HUTNÍ PROJEKT Frýdek-Místek a.s.	
PROJEKTANT	ING. ANTONÍN ŠTEFÁNEK			
SCHVÁLIL	ING. JIŘÍ STAŠEK			
KONTROLOVAL	ING. JIŘÍ STAŠEK			
INVESTOR	Město Kyjov	DATUM 08/2025 ÚČEL PROVÁDĚNÍ STAVBY		
MÍSTO STAVBY	Kyjov- Nětčice, ulice Luční, p.č. 1433/27			
STAVBA	NOVOSTAVBA HASIČSKÉ ZBROJNICE JSDH KYJOV SE ZÁZEMÍM HASIČSKÉHO SPORTU VČETNĚ VÍCEÚČELOVÉHO HRŠTĚ SO 03 PŘÍPOJKA A ROZVOD VODOVODU		Č. ZAK. 11451-003-000 ARCHIVNÍ ČÍSLO HP4-3-100228	
VODOMĚRNÁ ŠACHTA			LISTŮ 1	POČET A4 2
			MĚŘÍTKO 1:25	POŘADOVÉ Č. 06