



01

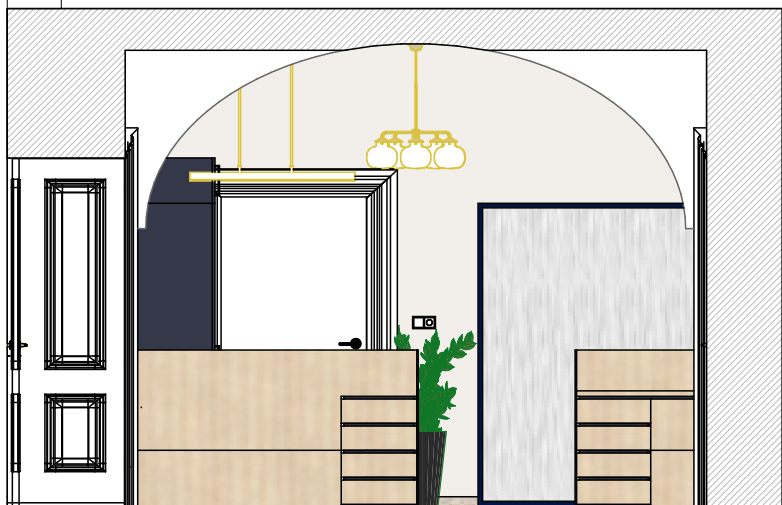


02

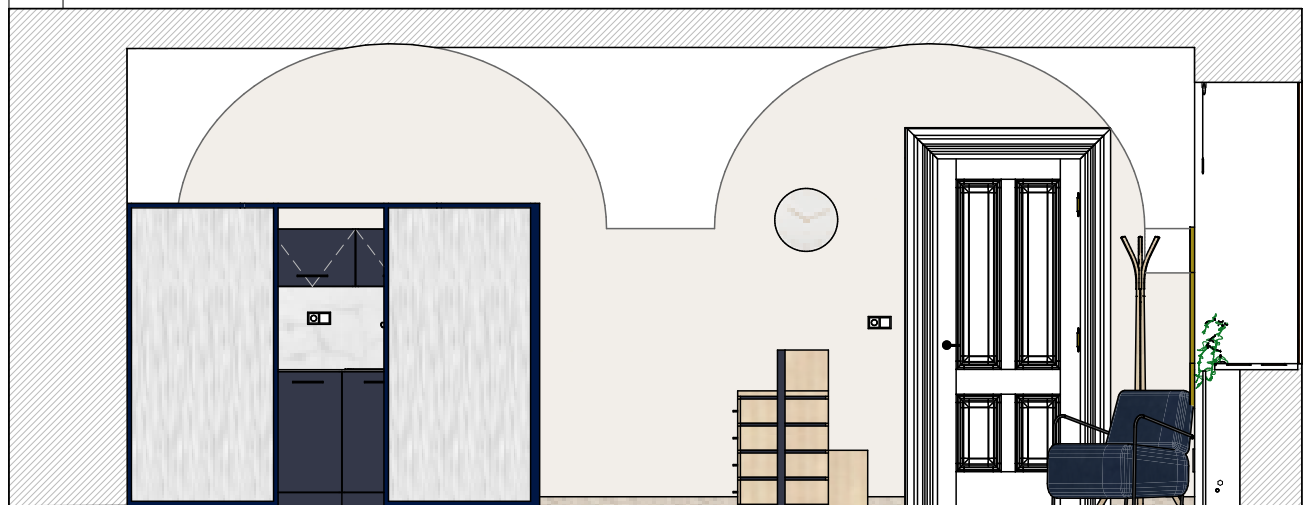

03




04

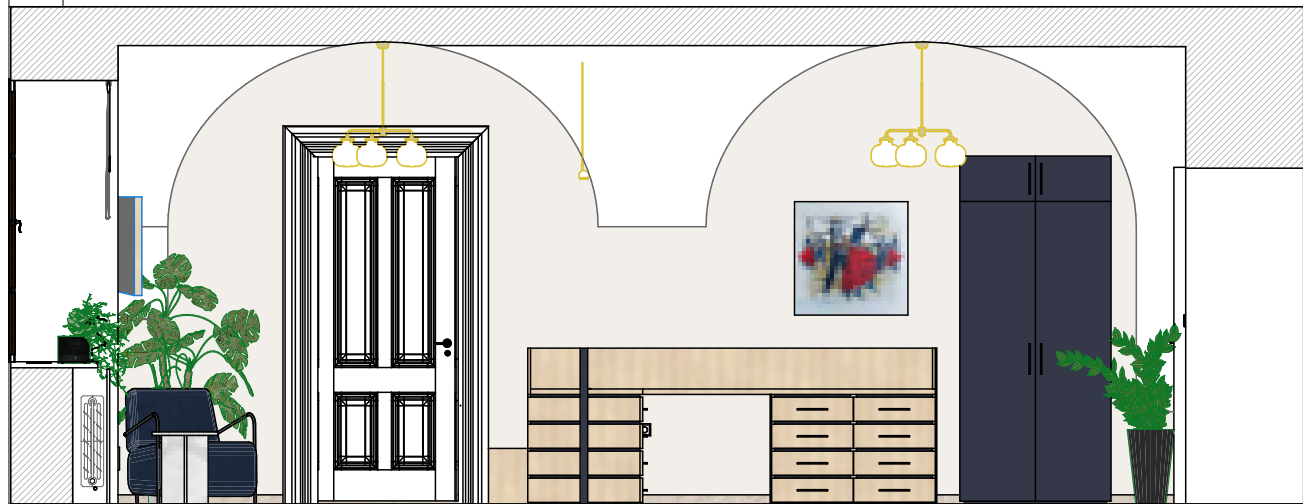

POZNÁMKY:

VÝMALBA PROSTOR JE DODÁVKOU OBJEDNATELE AKCE.

VYSTĚHOVÁNÍ NÁBYTKU A VŠECH VĚCÍ JE SOUČÁSTÍ DODÁVKOU OBJEDNATELE AKCE.

Autorizovaný inženýr: Ing. Martin Běťák ČKAIT 1302401		Hlavní inženýr projektu: Ing. arch. Vít Kolaja		Vyracoval: Ing. arch. Vít Kolaja		Úroveň ±0,0: 241,50 m n. m.		<div> www.passarch.cz</div>	
Investor: Město Uherský Brod, IČ: 00291463, Masarykovo nám. 100, 68801 Uherský Brod		Místo stavby: Obec Uherský Brod [592731], k. ú. Uherský Brod [772984], parc. č. st. 209		Datum: 08/2025		Revize:			
Název akce: INTERIÉR KANCELÁŘSKÝCH PROSTOR RADNICE, UHERSKÝ BROD		Formát: 420/297		Paré:		Stupeň PD: DVZ		Objekt: SO 01	
Část dokumentace: D.1.1.2.1 - CHARAKTERISTICKÉ PŮDORYSY		Katastrální území: [772984] Uherský Brod		Měřítko: 1:50		Číslo výkresu: D.1.1.2.1.3			
Název výkresu: INTERIÉR KANCELÁŘE SEKTERÁŘKY V 2.NP									