

Tabulka místností 1.NP				
C.	Název místnosti	Plocha (m2)	Nákladní vstava	Povrchová úprava stropu
101	Kuchyňka+stolování	57,19	Vinyl protiskluz	Omlitka + obklad
102	Sklad pro kuch.	16,89	Vinyl protiskluz	Omlitka
103	Poradenské pracoviště	23,30	Vinyl protiskluz	Omlitka
104	Kancelář	12,53	Vinyl protiskluz	Omlitka
105	Kancelář	11,63	Vinyl protiskluz	Omlitka
106	Chodba	14,84	Vinyl protiskluz	Omlitka
107	WC	1,42	Keramická dlažba	Omlitka + obklad
108	Umývárna	3,29	Keramická dlažba	Omlitka + obklad
		157,66 m²		

LEGENDA

Struskopemzobeton

Příčky - cihelné

Beton vyzluzžený

SDK příčky

SO-02

LEGENDA PBŘ




VÝCHOD NA VOLNÉ PROSTRANSTVÍ.




PRAŠKOVÝ PŘENOSNÝ HASÍCÍ PŘÍSTROJ.



Handwritten signature

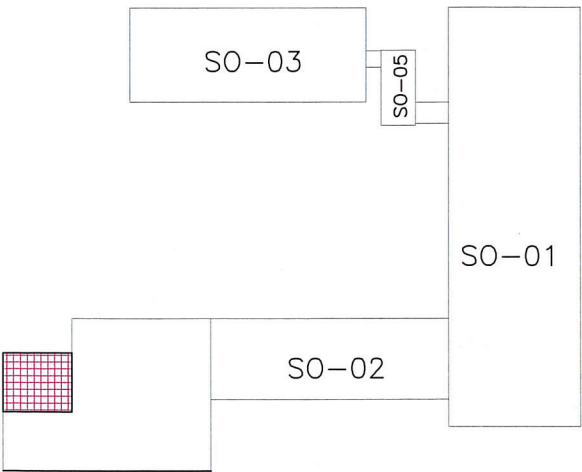

Zodpovědný projektant	Ing. Vladimír Hofelka	Kapego Projekt S.R.O.	
Vypracoval	Ing. L. Vavřínek		
Investor	Statutární město Ostrava, městský obvod Slezská Ostrava	28. října 1142/168, Mariánské Hory, 709 00 Ostrava	
Název	Modernizace učeben ZŠ Slezská Ostrava II (PD, AD, IC)	Formát	A3
Část	ZŠ Bohumínská - Cvičná kuchyňka	Datum	listopad 2021
Místo	Základní škola, Bohumínská 1082, 710 00 Slezská Ostrava	Měřítko	1:100
Název výkresu	Půdorys 1.NP kuchyňka NS	Stupeň PD	DSP
		Číslo výkresu	
		D.1.3.2-1	

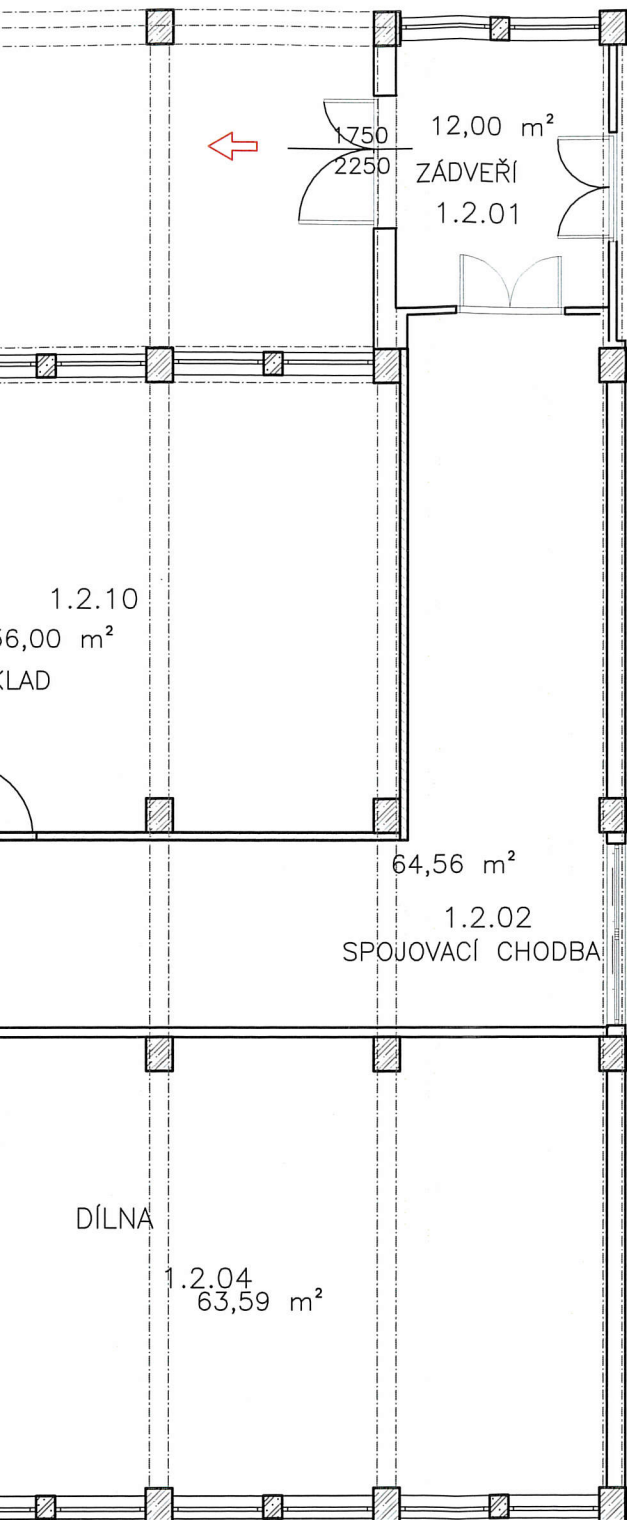

Tabulka místností 1.NP					
Č.	Název místnosti	Plocha (m²)	Nákladní vrstva	Povrchová úprava zdí	Povrchová úprava stropu
101	Kuchyně+stolování	57,19	Vinyl protiskluz	Omlitka + obklad	Omlitka
102	Sklad pro kuch.	16,89	Vinyl protiskluz	Omlitka	Omlitka
103	Poradenské pracoviště	23,30	Vinyl protiskluz	Omlitka	Omlitka
104	Kancelář	12,53	Vinyl protiskluz	Omlitka	Omlitka
105	Kancelář	11,53	Vinyl protiskluz	Omlitka	Omlitka
106	Chodba	14,84	Vinyl protiskluz	Omlitka	Omlitka
106	Poradenské pracoviště	16,58	Vinyl protiskluz	Omlitka	Omlitka
107	WC	1,42	Keramická dlažba	Omlitka + obklad	Omlitka
108	Umývárna	3,29	Keramická dlažba	Omlitka + obklad	Omlitka
		157,66 m²			

LEGENDA

Struskopemzobeton



Příčky - cihelné



Beton vyztužený



SDK příčky



SO-02



LEGENDA PBŘ



VÝCHOD NA VOLNÉ PROSTRANSTVÍ.



PRAŠKOVÝ PŘENOSNÝ HASÍCÍ PŘÍSTROJ.

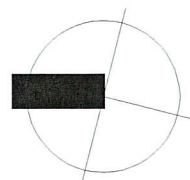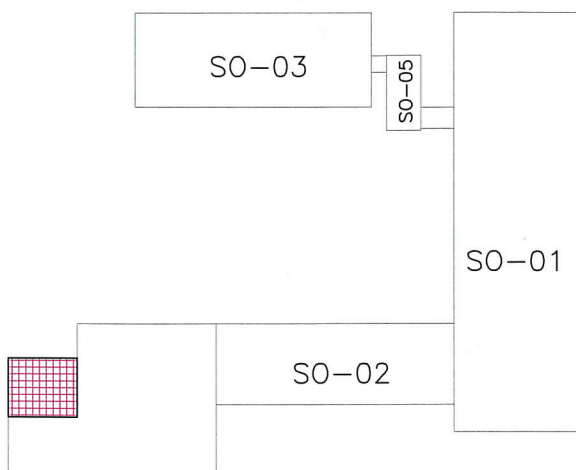

Zodpovědný projektant	Ing. Vladimír Hořelka	KAPÉGO PROJEKT S.R.O.			
Vypracoval	Ing. L. Vavřínek				
Investor:	Statutární město Ostrava, městský obvod Slezská Ostrava Těšínská 138/35, 710 16 Ostrava-Slezská Ostrava				28. října 1142/168, Mariánské Hory, 709 00 Ostrava IČ: 29395933 tel. 725 288 887 info@kapego.cz
Název:	Modernizace učeben ZŠ Slezská Ostrava II (PD, AD, IC)				Formát A3 Datum listopad 2021
Část:	ZŠ Bohumínská - Cvičná kuchyňka				Měřítko 1:100 Stupeň PD DSP
Místo:	Základní škola, Bohumínská 1082, 710 00 Slezská Ostrava				Číslo výkresu
Název výkresu:	Půdorys 1.NP kuchyňka NS				D.1.3.2-1