



VYSTROJENÍ AKUMULAČNÍ NÁDRŽE AN-1


PŮDORYS ZÁKRYTOVÉ DESKY

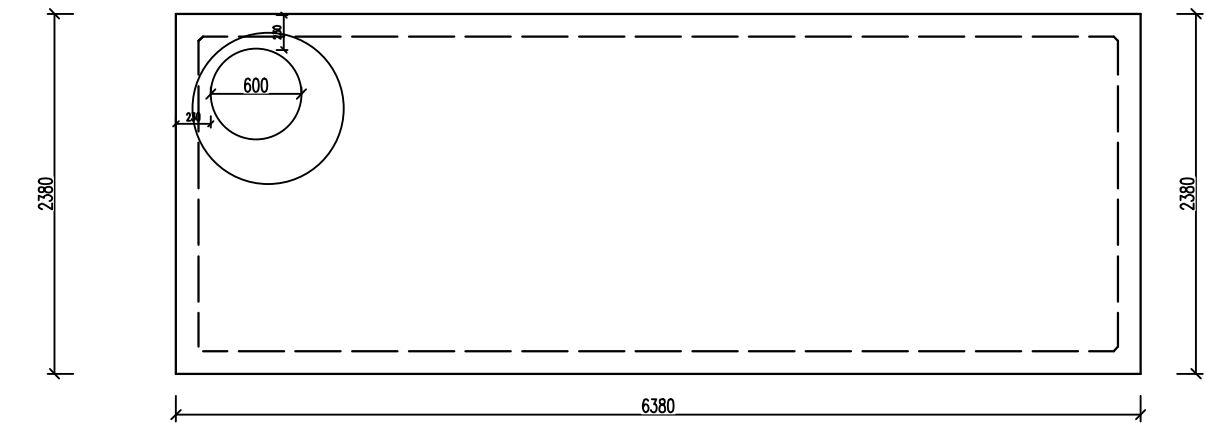



PŮDORYS

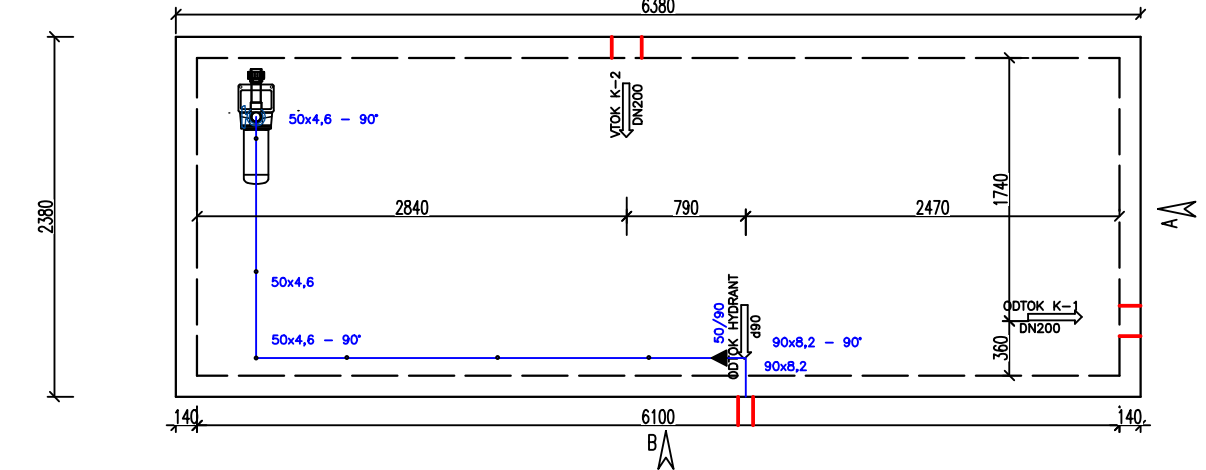

POHLED B

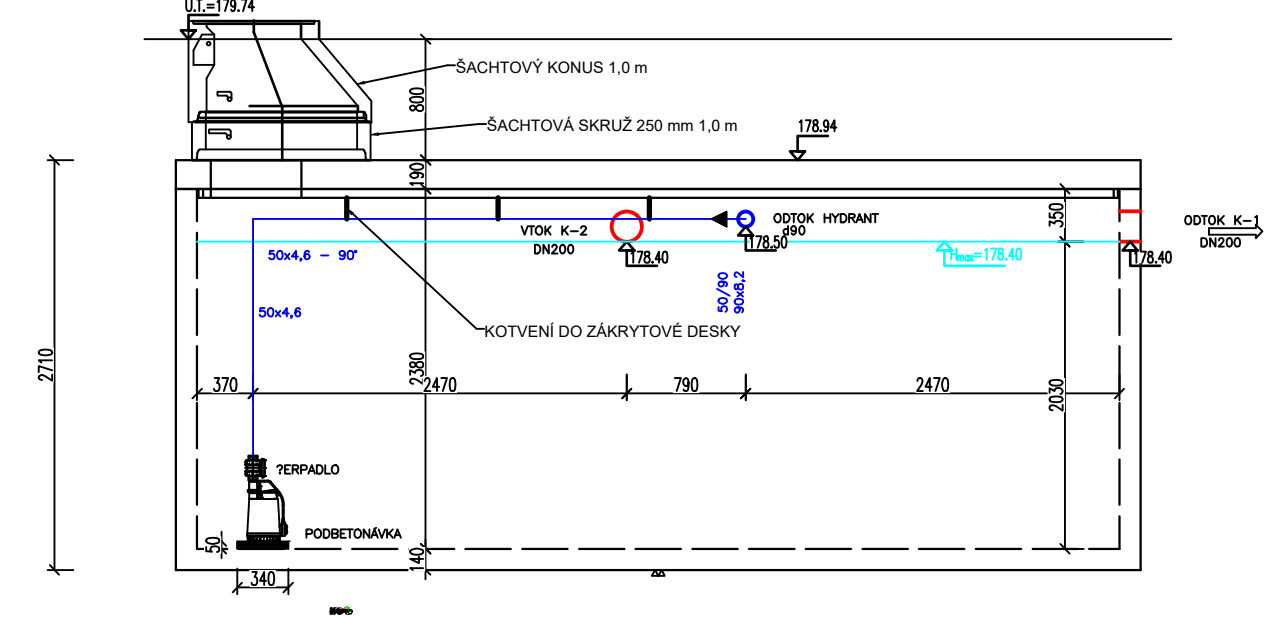

POHLED A

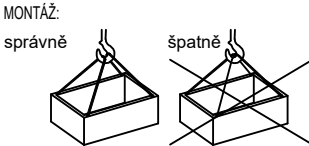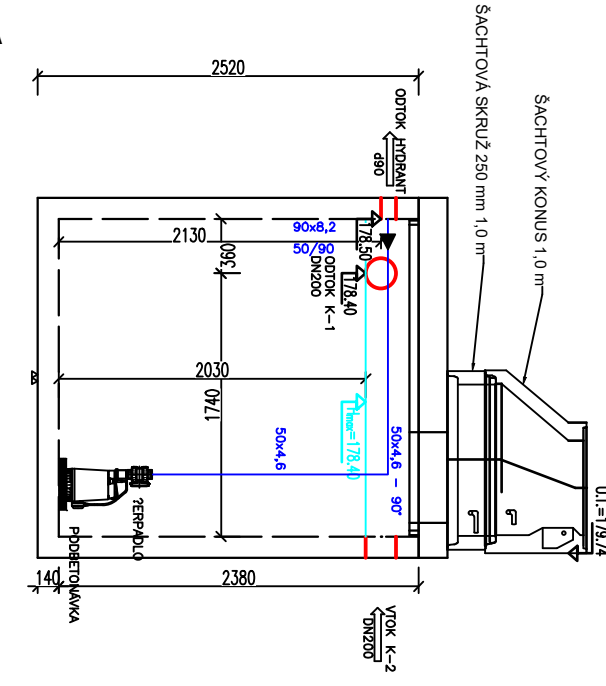

!!! NEBO ZVEDAT POMOCÍ VAHADLA !!!
Nutno zajistit rovnoměrné rozložení tíhy na všechny úchyty - pružné vazáky (platí i pro odformování)

ODFORMOVÁNÍ: nutno použít svislá lana

POZNÁMKA

POJÍŽDĚNÝ POVRCH - TŘÍDA D400
MAX. HLOUBKA DNA POD POVRCHEM TERÉNU AŽ 6,0 m
ULOŽIT DLE GEOLOG. PODMÍNEK STAVBY DO ŠTĚRKOVÉHO LOŽE
POPR. ZÁKLADOVOU DESKU-DLE NÁVRHU STATIKA
V PŘÍPADĚ VYSKYTU SPODNÍ VODY, MUSÍ BÝT ZÁKLADOVÁ DESKA

HLADINA PODZEMNÍ VODY MAX. 0,5m ODE DNA-
V PŘÍPADĚ VYŠŠÍ HLADINY NUTNO POSOUDIT NA VYPLAVÁNÍ

JE UVAŽOVÁNO SE ZÁKRYTOVOU DESKOU S OZUBEM
OBSYPÁVAT NÁDRŽ JE MOŽNÉ AŽ PO OSAZENÍ ZÁKRYTOVÉ DESKY

NÁDRŽ MOŽNO NAPUSTIT VODOU AŽ PO ÚPLNÉM ZASYPÁNÍ ZEMINOU

NA VYŽÁDÁNÍ JE MOŽNO VYROBIT Z BETONU PRO
JINOU AGRESIVITU PROSTŘEDÍ (NAPŘ. XA2)

V PŘÍPADĚ JINÝCH PODMÍNEK STAVBY (HLOUBKA ULOŽENÍ, ZATÍŽENÍ, HSV)
POUŽITÍ NÁDRŽE NUTNO KONZULTOVAT S VÝROBCEM

PROJEKTOVÁ DOKUMENTACE PRO PROVÁDĚNÍ STAVBY

1	2	3	4	5	6	7	8	9	10	11	12	13	14	15	16	17	18	19	20
---	---	---	---	---	---	---	---	---	----	----	----	----	----	----	----	----	----	----	----

MÍSTO STAVBY: HODONÍN

KATASTRÁLNÍ ÚZEMÍ: HODONÍN

Parc.č.: 1790/6, 1790/200, 1790/199, 1790/198,1790/60, 1790/61

ZADAVATEL A INVESTOR PROJEKTU

LOGO FIRMY

ODSOUHLESENO INVESTOREM

Město Hodonín,
Masarykovo náměstí 53/1,
695 35 Hodonín

GENERÁLNÍ PROJEKTANT

PROAM
— ARCHITEKTI

COPYRIGHT:

Dokumentace je duševním vlastnictvím společnosti PROAM ARCHITEKTI s.r.o. Reprodukce a rozšiřování třetím osobám bez písemného souhlasu autora není povoleno. Výjimku tvoří licence pro objednatele k užití díla na základě smluvního vztahu pro tuto konkrétní zakázku při zachování ostatních autorských práv.

AUTOR PROJEKTU: PROAM ARCHITEKTI s.r.o., IČ: 090 19 146 / RYBNÍČEK 1, 602 00 BRNO

VYPRACOVAL:

KONTROLOVAL:

HL.INŽ.PROJEKTU

Ing. arch. H. Kynčlová

Ing. arch. David Šrom

Ing. arch. David Šrom

NÁZEV PROJEKTU:

DOPRAVNÍ HŘIŠTĚ V AREÁLU ZŠ VANČUROVA V HODONÍNĚ

PROJEKTANT SPECIALISTA: STAVEBNÍ FIRMA PLUS s.r.o.

LOGO FIRMY

AUTORIZAČNÍ RAZÍTKO

Městská 3992/109
695 01 Hodonín,
www.firmaplus.cz
tel: +420 778 779 397



VYPRACOVAL:

KONTROLOVAL:

ZODPOVĚDNÝ PROJEKTANT:

Ing. Pavel Dvořák

Ing. Pavel Dvořák

Ing. Marek Hasoň

PROFESE: ZDRAVOTECHNIKA

STAVEBNÍ OBJEKT:

DATUM:

11/2025

MĚŘÍTKO:

1:50

OBSAH VÝKRESU:

Č.ZAK.:

25-054

ČÍSLO VÝKRESU.:

D.1.2.2.2.4

VYSTROJENÍ AKUMULAČNÍ NÁDRŽE AN-1