



ULOŽENÍ AKUMULAČNÍ NÁDRŽE AN-1


PŮDORYS

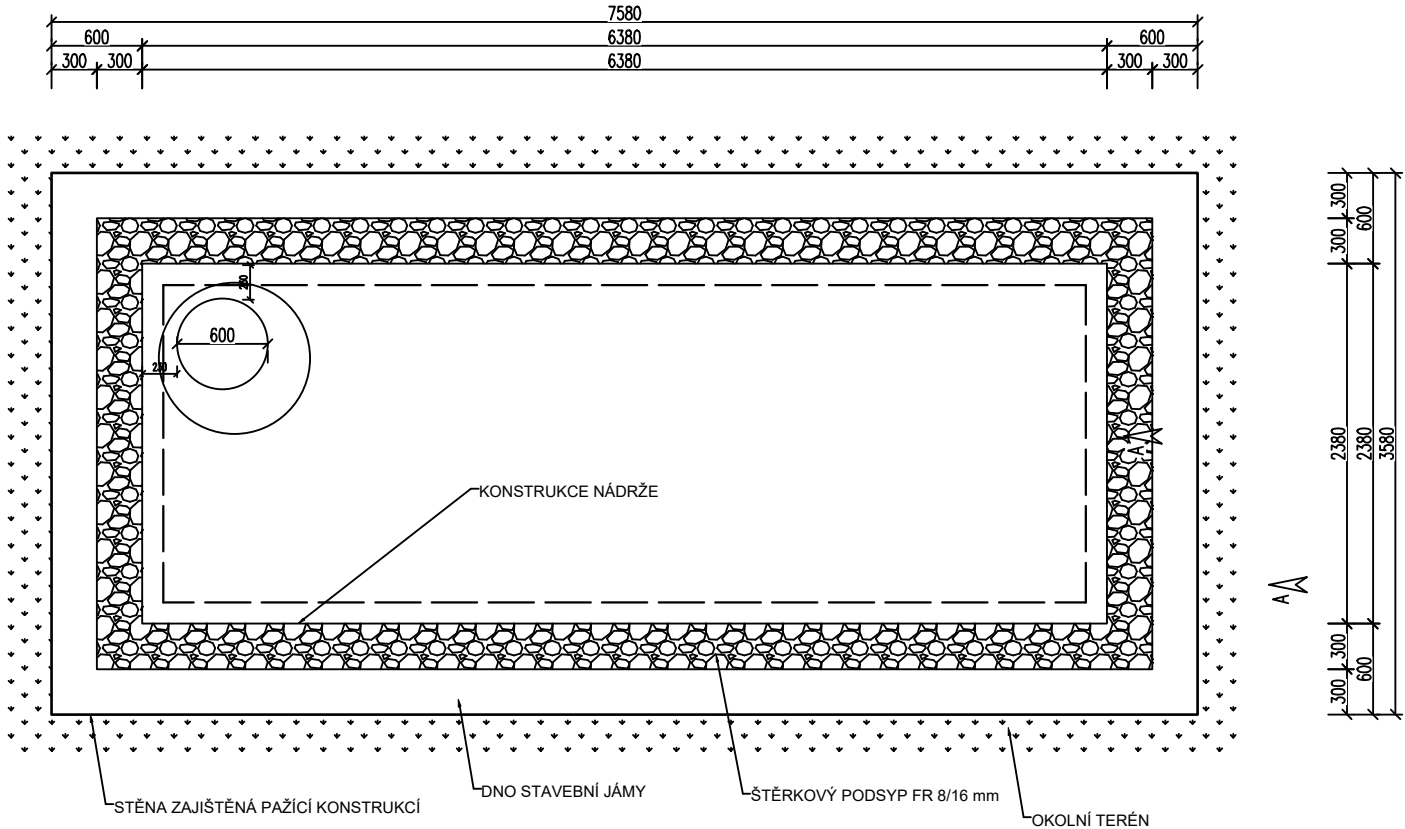

POHLED A

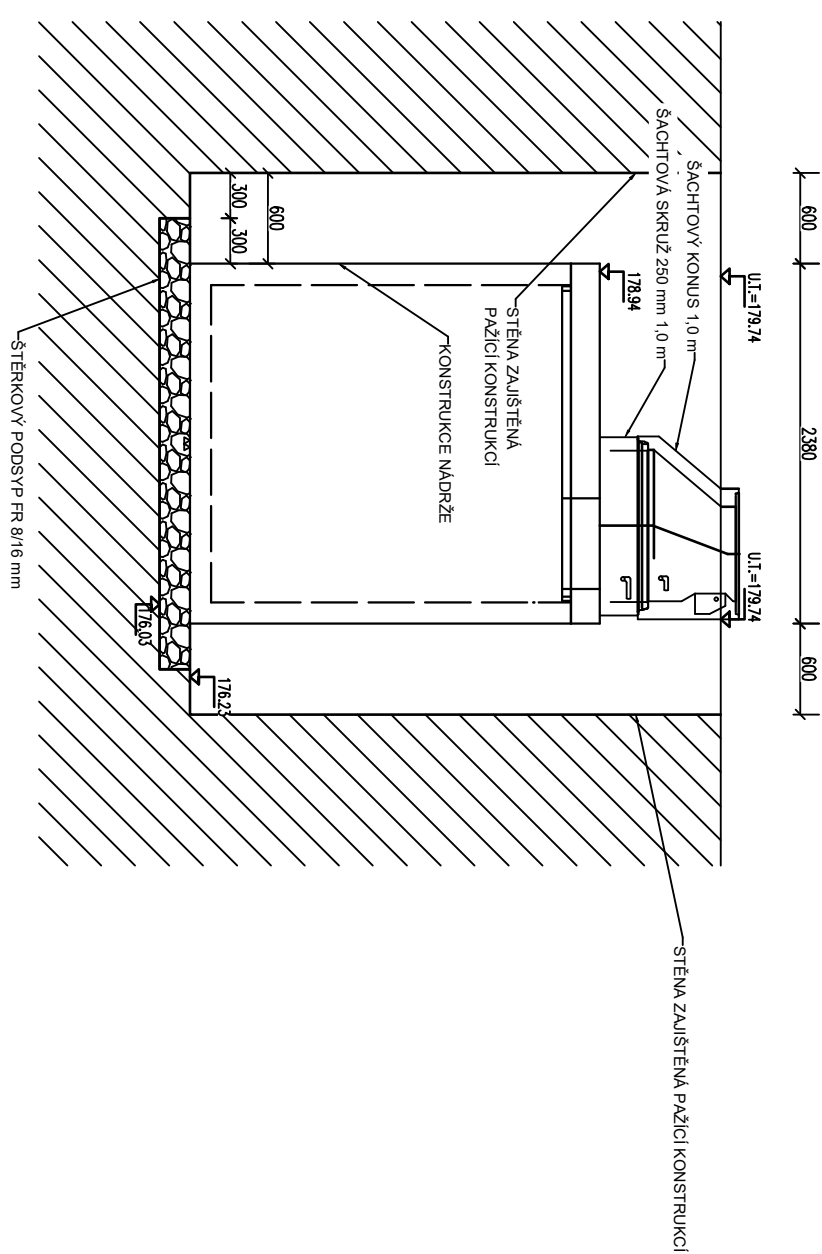

POHLED B

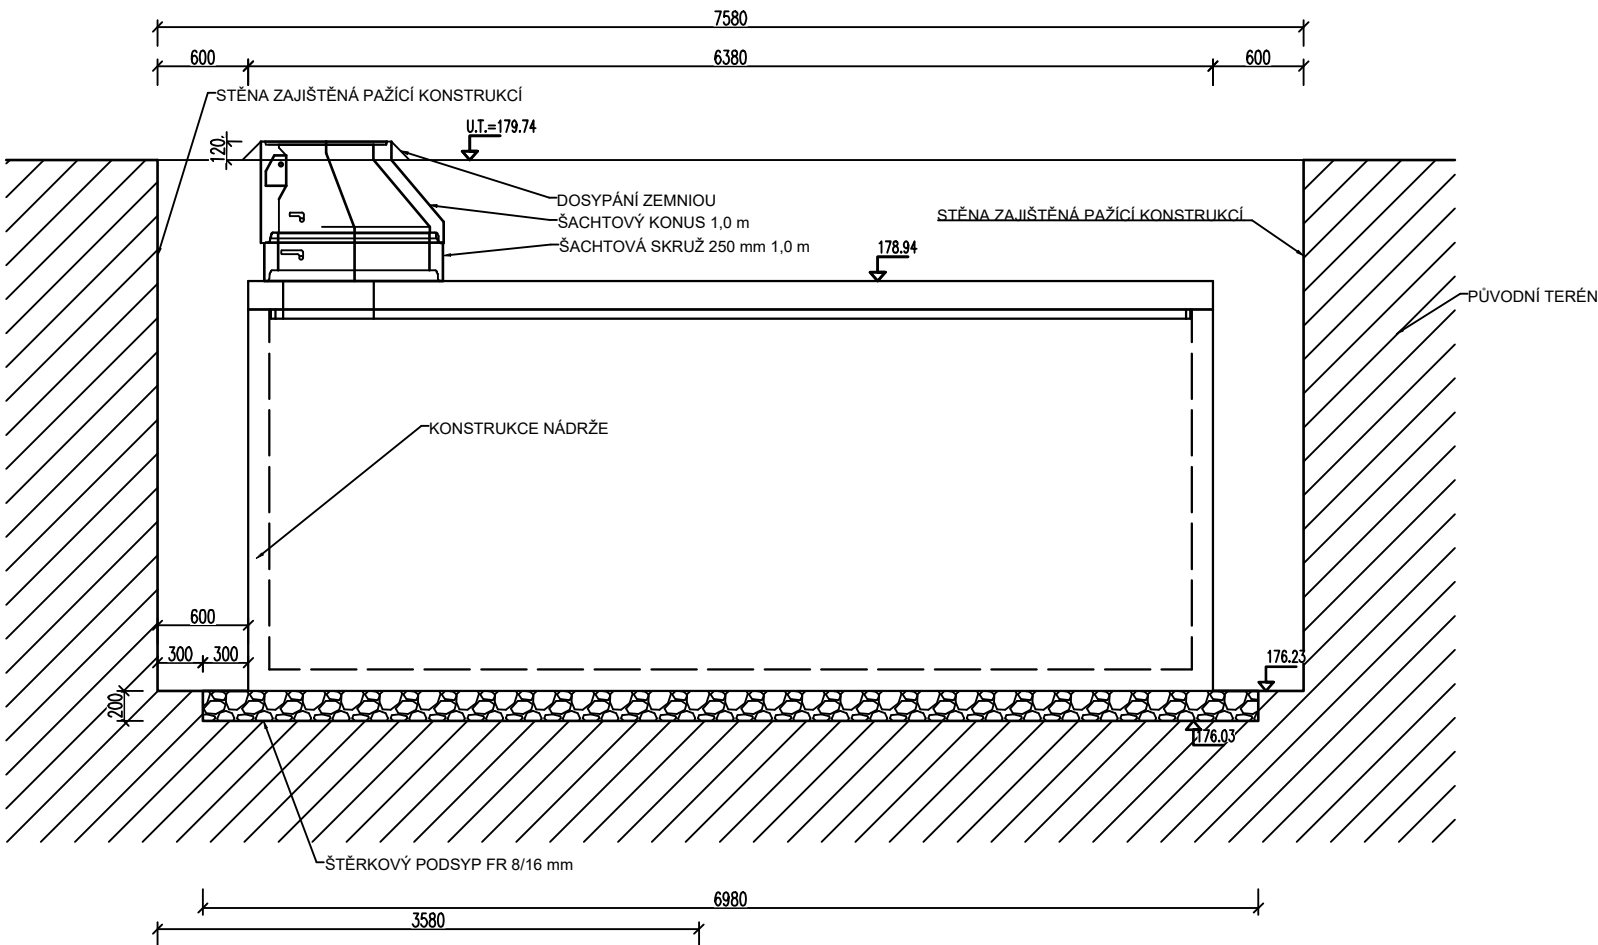

PROJEKTOVÁ DOKUMENTACE PRO PROVÁDĚNÍ STAVBY																			
1	2	3	4	5	6	7	8	9	10	11	12	13	14	15	16	17	18	19	20
MÍSTO STAVBY: HODONÍN										KATASTRÁLNÍ ÚZEMÍ: HODONÍN									
Parc.č.: 1790/6, 1790/200, 1790/199, 1790/198,1790/60, 1790/61																			

ZADAVATEL A INVESTOR PROJEKTU	LOGO FIRMY	ODSOUHLEASENO INVESTOREM
Město Hodonín, Masarykovo náměstí 53/1, 695 35 Hodonín		

COPYRIGHT: Dokumentace je duševním vlastnictvím společnosti PROAM ARCHITEKTI s.r.o. Reprodukce a rozšiřování třetím osobám bez písemného souhlasu autora není povoleno. Výjimku tvoří licence pro objednatele k užití díla na základě smluvního vztahu pro tuto konkrétní zakázku při zachování ostatních autorských práv.			GENERÁLNÍ PROJEKTANT PROAM — — ARCHITEKTI
AUTOR PROJEKTU: PROAM ARCHITEKTI s.r.o., IČ: 090 19 146 / RYBNÍČEK 1, 602 00 BRNO			
VYPRACOVAL:	KONTROLOVAL:	HL.INŽ.PROJEKTU	
Ing. arch. H. Kynčlová	Ing. arch. David Šrom	Ing. arch. David Šrom	
NÁZEV PROJEKTU:			
DOPRAVNÍ HŘIŠTĚ V AREÁLU ZŠ VANČUROVA V HODONÍNĚ			

PROJEKTANT SPECIALISTA: STAVEBNÍ FIRMA PLUS s.r.o.	LOGO FIRMY	AUTORIZAČNÍ RAZÍTKO	
Městanská 3992/109 695 01 Hodonín, www.firmaplus.cz tel: +420 778 779 397			
VYPRACOVAL:	KONTROLOVAL:		
Ing. Pavel Dvořák	Ing. Pavel Dvořák		
PROFESE: ZDRAVOTECHNIKA			
STAVEBNÍ OBJEKT:	DATUM: 11/2025	MĚŘÍTKO: 1:50	
OBSAH VÝKRESU:	Č.ZAK.:	25-054	
ULOŽENÍ AKUMULAČNÍ NÁDRŽE AN-1		ČÍSLO VÝKRESU.:	D.1.2.2.2.5