


Vegetační opatření pro stabilizaci svahů v Uh. Brodě
SO 02 - SVAH K VINOHRADSKÉMU POTOKU
OSAZOVACÍ A VYTYČOVACÍ PLÁN

PŘEHLEDNÁ SITUACE
M 1:1000

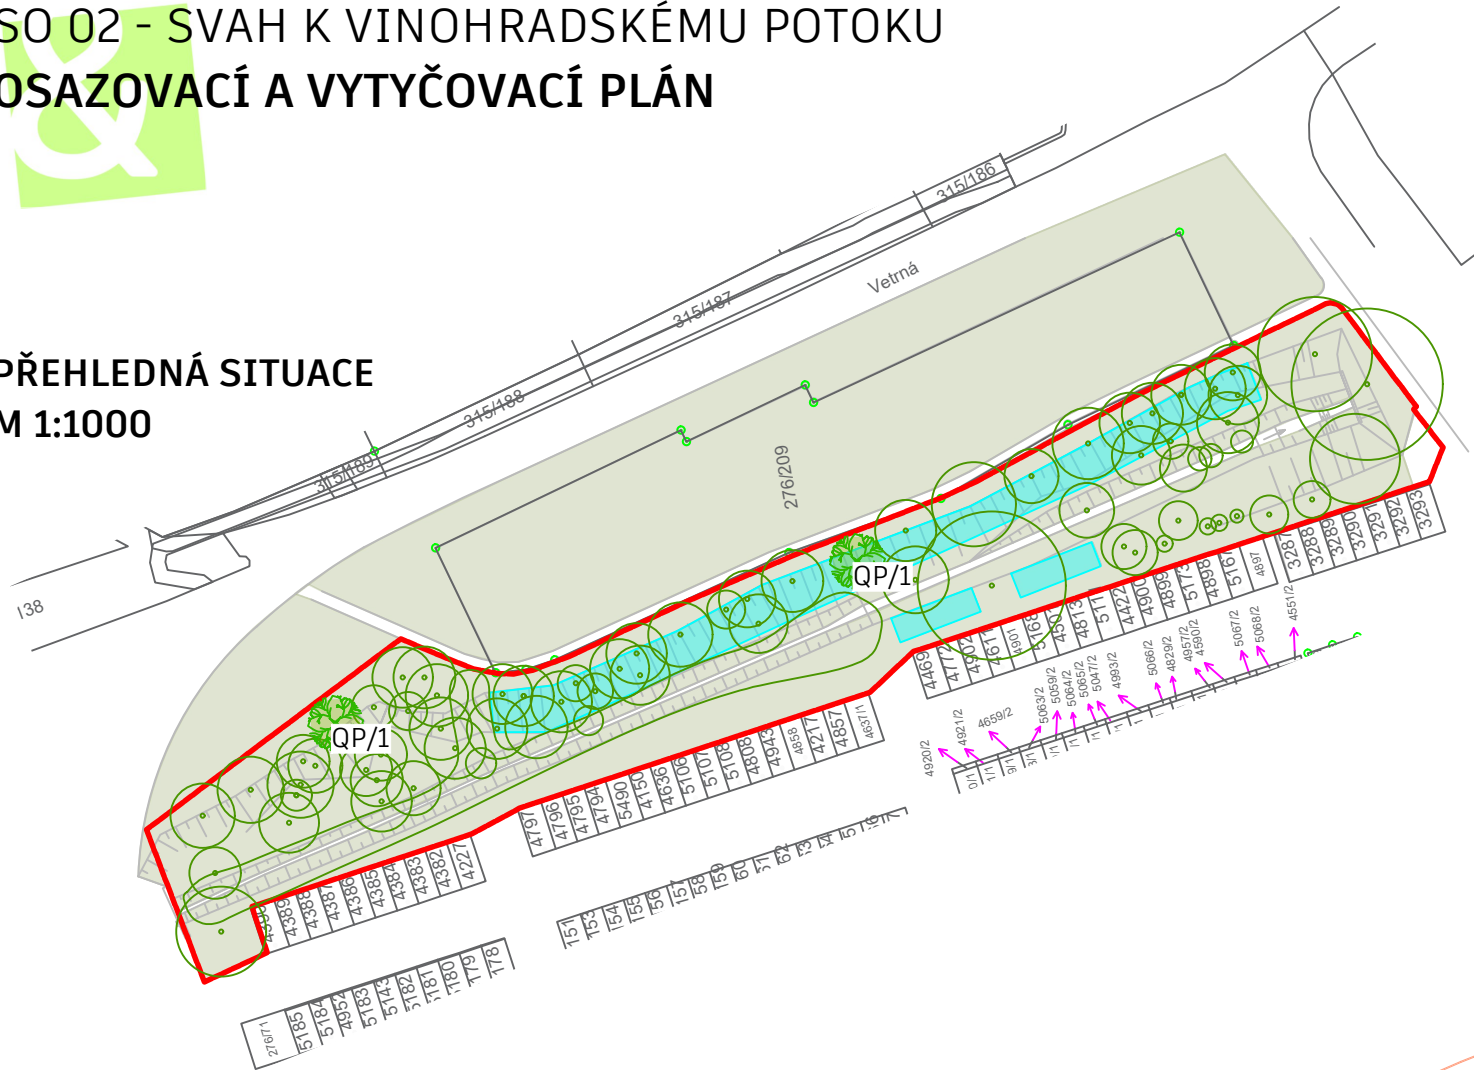


LEGENDA

- STÁVAJÍCÍ LISTNATÝ STROM A KEŘ
- NAVRŽENÝ LISTNATÝ STROM
ZKRATKA DRUHU / POČET KS
- NAVRŽENÝ KEŘOVÝ ZÁHON VE SVAHU
- STÁVAJÍCÍ TRÁVNÍK
- VYZNAČENÍ ZÁHONU A NAVRŽENÉ KEŘE


- PRKNA NA ZPEVNĚNÍ SVAHU
- vp/5 ZKRATKA DRUHU / POČET KS



DETAILNÍ ŘEŠENÍ
M 1:400

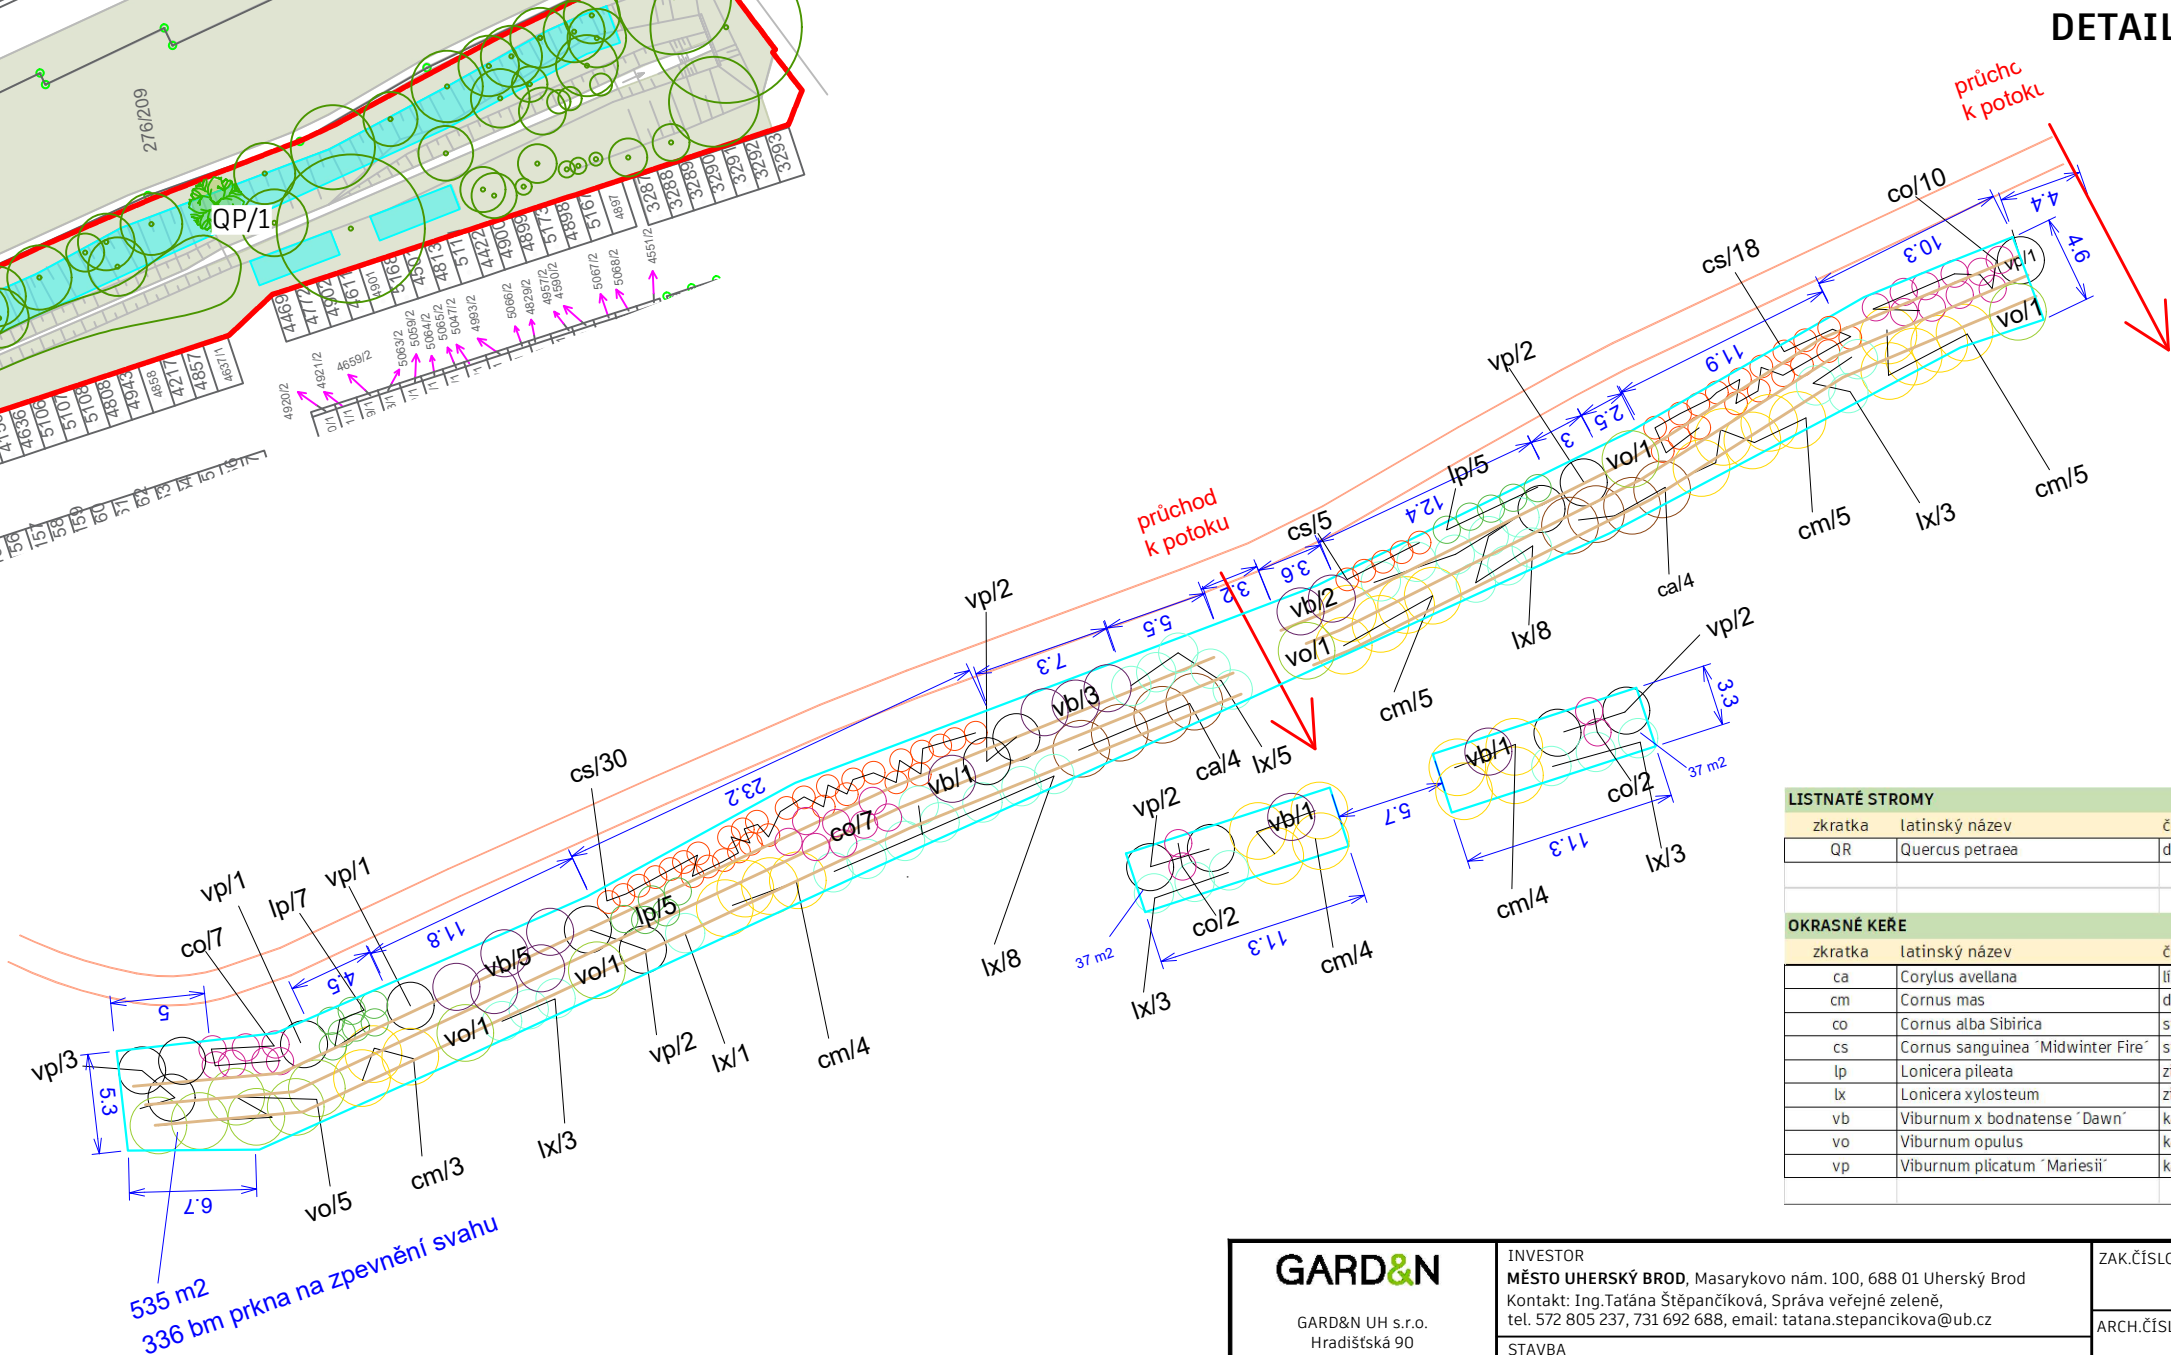

LISTNATÉ STROMY			
zkratka	latinský název	český název	počet ks
QR	Quercus petraea	dub letní	2
celkem ks			2
OKRASNÉ KEŘE			
zkratka	latinský název	český název	počet ks
ca	Corylus avellana	líška obecná	8
cm	Cornus mas	dřín obecný	33
co	Cornus alba Sibirica	svída bílá	28
cs	Cornus sanguinea "Midwinter Fire"	svída krvavá	53
lp	Lonicera pileata	zimolez fialový	17
lx	Lonicera xylosteum	zimolez obecný	34
vb	Viburnum x bodnansense "Dawn"	kalina bodnantská	13
vo	Viburnum opulus	kalina obecná	10
vp	Viburnum plicatum "Mariesii"	kalina japonská	16
celkem ks			212

<div>GARD&N</div> <div>GARD&N UH s.r.o. Hradištská 90 686 03 Staré Město t: 572 542 969, mob: 777 743 026</div>	INVESTOR MĚSTO UHERSKÝ BROD, Masarykovo nám. 100, 688 01 Uherský Brod Kontakt: Ing.Tatána Štěpančíková, Správa veřejné zeleně, tel. 572 805 237, 731 692 688, email: tatana.stepancikova@ub.cz	ZAK.ČÍSLO		<div>S</div>					
	STAVBA Vegetační opatření pro stabilizaci svahů v Uh. Brodě	ARCH.ČÍSLO							
	VYPRACOVAL	ČÁST SO 02 - SVAH K VINOHRADSKÉMU POTOKU	MĚŘÍTKO 1:1000, 1:400	FORMÁT 2 x A4			1	2	3
	Ing. Barbora Bobčíková	NÁZEV OSAZOVACÍ A VYTYČOVACÍ PLÁN	DATUM ČERVEN 2025	STUPEŇ DOKUMENTACE DSP			4	5	6
KONTROLOVAL				Č. VÝKRESU C.9					
Ing. Ladislava Nagyová									