

Tabulka místností									
Číslo	Název	Plocha [m²]	Obvod [m]	Stavba	Podlaha	Strop	Stěny	Okna	Podlaha
1.01	SATNA	15,68	31,36	PO2	KERAMICKÁ DLAŽBA	PO2	VP OŘETKA	PO2	KERAMICKÝ SKL
1.02	SOC. ZAZDĚNÍ PRO DĚTI	12,00	18,08	PO2	KERAMICKÁ DLAŽBA	PO2	VP OŘETKA	PO2	KERAMICKÝ SKL
1.03	KOTELNA	20,04	38,30	-	CEMENTOVÝ POTR	PO2	VP OŘETKA	PO2	KERAMICKÝ SKL
1.04	PŘEDA - SAUNA	18,92	38,34	PO1	VINYL	PO2	VP OŘETKA	PO2	KERAMICKÝ SKL
1.05	PŘEDA	88,75	45,26	PO1	VINYL	PO2	VP OŘETKA	PO2	KERAMICKÝ SKL
1.06	SALAD	3,28	7,5	PO2	KERAMICKÁ DLAŽBA	PO2	VP OŘETKA	PO2	KERAMICKÝ SKL
1.07	PLAVÁNÍ UŽÁVĚNÍ PLYNU	1,77	5,84	-	CEMENTOVÝ POTR	PO2	VP OŘETKA	PO2	KERAMICKÝ SKL
1.08	PRÁDELNA	1,55	7,88	PO2	KERAMICKÁ DLAŽBA	PO2	VP OŘETKA	PO2	KERAMICKÝ SKL
1.09	CHODBA	2,75	7,68	PO2	KERAMICKÁ DLAŽBA	PO2	VP OŘETKA	PO2	KERAMICKÝ SKL
1.10	PŘEDSÍN	3,72	7,94	PO2	KERAMICKÁ DLAŽBA	PO2	VP OŘETKA	PO2	KERAMICKÝ SKL
1.11	SOC. ZAZDĚNÍ PRO DĚTI	3,37	9,30	PO2	KERAMICKÁ DLAŽBA	PO2	VP OŘETKA	PO2	KERAMICKÝ SKL
1.12	VSTUPNÍ HÁLA + SCHODIŠTĚ	40,78	38,72	PO2	KERAMICKÁ DLAŽBA	PO2	VP OŘETKA	PO2	KERAMICKÝ SKL
1.13	LAZDĚČKY	8,27	11,50	PO2	KERAMICKÁ DLAŽBA	PO2	VP OŘETKA	PO2	KERAMICKÝ SKL
1.14	KANCELAR RESTIT	12,51	14,56	PO1	VINYL	PO2	VP OŘETKA	PO2	KERAMICKÝ SKL
1.15	OLBY	48,98	43,90	PO2	KERAMICKÁ DLAŽBA	PO2	VP OŘETKA	PO2	KERAMICKÝ SKL
1.16	MYTÍ ON A TERM	5,34	9,99	PO2	KERAMICKÁ DLAŽBA	PO2	VP OŘETKA	PO2	KERAMICKÝ SKL
1.17	PŘEDSÍN WC	1,26	4,64	PO2	KERAMICKÁ DLAŽBA	PO2	VP OŘETKA	PO2	KERAMICKÝ SKL
1.18	WC	1,35	4,76	PO2	KERAMICKÁ DLAŽBA	PO2	VP OŘETKA	PO2	KERAMICKÝ SKL
1.19	KUCHYŇKA	2,66	6,60	PO2	KERAMICKÁ DLAŽBA	PO2	VP OŘETKA	PO2	KERAMICKÝ SKL
1.20	CHODBA	34,47	43,46	PO2	KERAMICKÁ DLAŽBA	PO2	VP OŘETKA	PO2	KERAMICKÝ SKL
1.21	PŘÍDA PŘÍPRAVA	10,58	14,10	PO2	KERAMICKÁ DLAŽBA	PO2	VP OŘETKA	PO2	KERAMICKÝ SKL
1.22	PŘÍPRAVA PÁDA A VÁEC	10,71	13,84	PO2	KERAMICKÁ DLAŽBA	PO2	VP OŘETKA	PO2	KERAMICKÝ SKL
1.23	CHODBA	2,03	5,70	PO2	KERAMICKÁ DLAŽBA	PO2	VP OŘETKA	PO2	KERAMICKÝ SKL
1.24	SATNA PERSONAL	10,11	14,6	PO2	KERAMICKÁ DLAŽBA	PO2	VP OŘETKA	PO2	KERAMICKÝ SKL
1.25	WC	1,31	4,70	PO2	KERAMICKÁ DLAŽBA	PO2	VP OŘETKA	PO2	KERAMICKÝ SKL
1.26	LAZDĚČKA KOPORA	1,31	4,70	PO2	KERAMICKÁ DLAŽBA	PO2	VP OŘETKA	PO2	KERAMICKÝ SKL
1.27	STROJOVNA VZT	8,43	12,84	PO2	KERAMICKÁ DLAŽBA	PO2	VP OŘETKA	PO2	KERAMICKÝ SKL
1.28	SALAD POTRAVIN	10,86	14,20	PO2	KERAMICKÁ DLAŽBA	PO2	VP OŘETKA	PO2	KERAMICKÝ SKL
1.29	KANCELAR DENNÍ MÍSTNOST	9,09	13,14	PO2	KERAMICKÁ DLAŽBA	PO2	VP OŘETKA	PO2	KERAMICKÝ SKL
1.30	PŘÍPRAVA SVÁŽNÍ A VÝSTRA	9,59	13,02	PO2	KERAMICKÁ DLAŽBA	PO2	VP OŘETKA	PO2	KERAMICKÝ SKL
1.31	MÍSTNOST POD SCHODY	4,76	9,6	PO2	KERAMICKÁ DLAŽBA	PO2	VP OŘETKA	PO2	KERAMICKÝ SKL
1.32	SALAD	6,79	10,48	PO2	KERAMICKÁ DLAŽBA	PO2	VP OŘETKA	PO2	KERAMICKÝ SKL

Celková plocha [m²]: 413,21

- ☑ - směrový detektor PIR
- ☑ - kombinovaný směrový detektor pohybu a tříštění skla
- ☑ - detektor tříštění skla
- ☑ - IP kamera - příprava
- ☑ - datový rozvaděč
- ☑ - ústředna PZTS
- ☑ - AP stávající se zpětnou montáží
- ☑ - pohybový stropní detektor - PIR + MW
- ☑ - prostup stropem do vyššího podlaží
- ☑ - monitor dveřního komunikátoru
- ☑ - klávesnice pro ovládání PZTS
- ☑ - tlačítko pro otevírání dveří
- ☑ - ethernetová přípojka pro zvonkové tablo dveřního komunikátoru
- ☑ - vysílač na PCO



**MPA Projektstav s.r.o.**  
Habrová 1132/6, 710 00 Slezská Ostrava  
[www.mpa-sro.cz](http://www.mpa-sro.cz)


Zodpovědný projektant  
Zdeněk Hložanka  
Vypracoval  
Zdeněk Šteffek, Ing. Nikol Sedlářová

Název projektu  
Oprava - rekonstrukce silnoproudé  
a slaboproudé elektroinstalace, rozvodů SV a  
TUV pro objekt mateřské školy Komerční 22a

Místo stavby  
Komerční 704/22a  
712 00 Ostrava - Muglinov  
parc. č. 1231 k.ú. Muglinov

Investor  
Úřad městského obvodu Slezská Ostrava  
Těšínská 138/35  
710 00 Ostrava - Slezská Ostrava

Datum 10/2024 Měřítko 1:100  
Formát 6 x A4 ± 0,000 = PODLAHA 1.NP  
Autorizace Paré

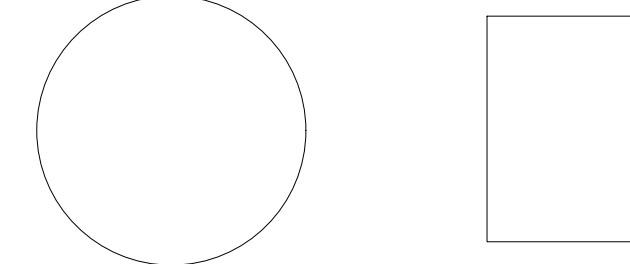

Stupeň  
Dokumentace pro provádění stavby

Část  
D.1.2.6 Elektronické komunikace

Objekt  
SO 01

Název výkresu  
1. NP

Číslo zakázky MPA\_2417  
Změna 0  
Číslo výkresu D.1.2.6.2 - 01