



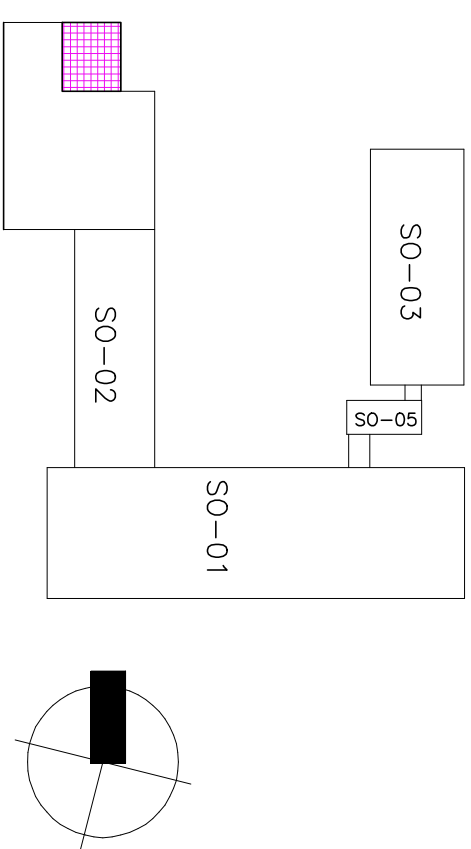

		Taxa/linea selected 1 JRP			
C.	Neuro. midbrain	Pocula (m2)	Pouch/rostr. upper zoll	Pouch/rostr. upper zoll	Pouch/rostr. upper zoll
101	Karyophylla-alveolatus	57.19	Ornitha + adduct	Ornitha	Ornitha
102	Shield pro. latus.	16.89	Ornitha	Ornitha	Ornitha
103	Shield pro. latus.	22.22	Ornitha	Ornitha	Ornitha
104	Kernozell	12.83	Ornitha	Ornitha	Ornitha
105	Kernozell	11.83	Ornitha	Ornitha	Ornitha
106	Chocula	14.84	Ornitha	Ornitha	Ornitha
107	Prochocula	14.84	Ornitha	Ornitha	Ornitha
108	Prochocula	18.85	Ornitha	Ornitha	Ornitha
109	Prochocula	18.85	Ornitha + adduct	Ornitha	Ornitha
110	Prochocula	3.90	Ornitha + adduct	Ornitha	Ornitha
106	Unipyrans	157.46 m ²			

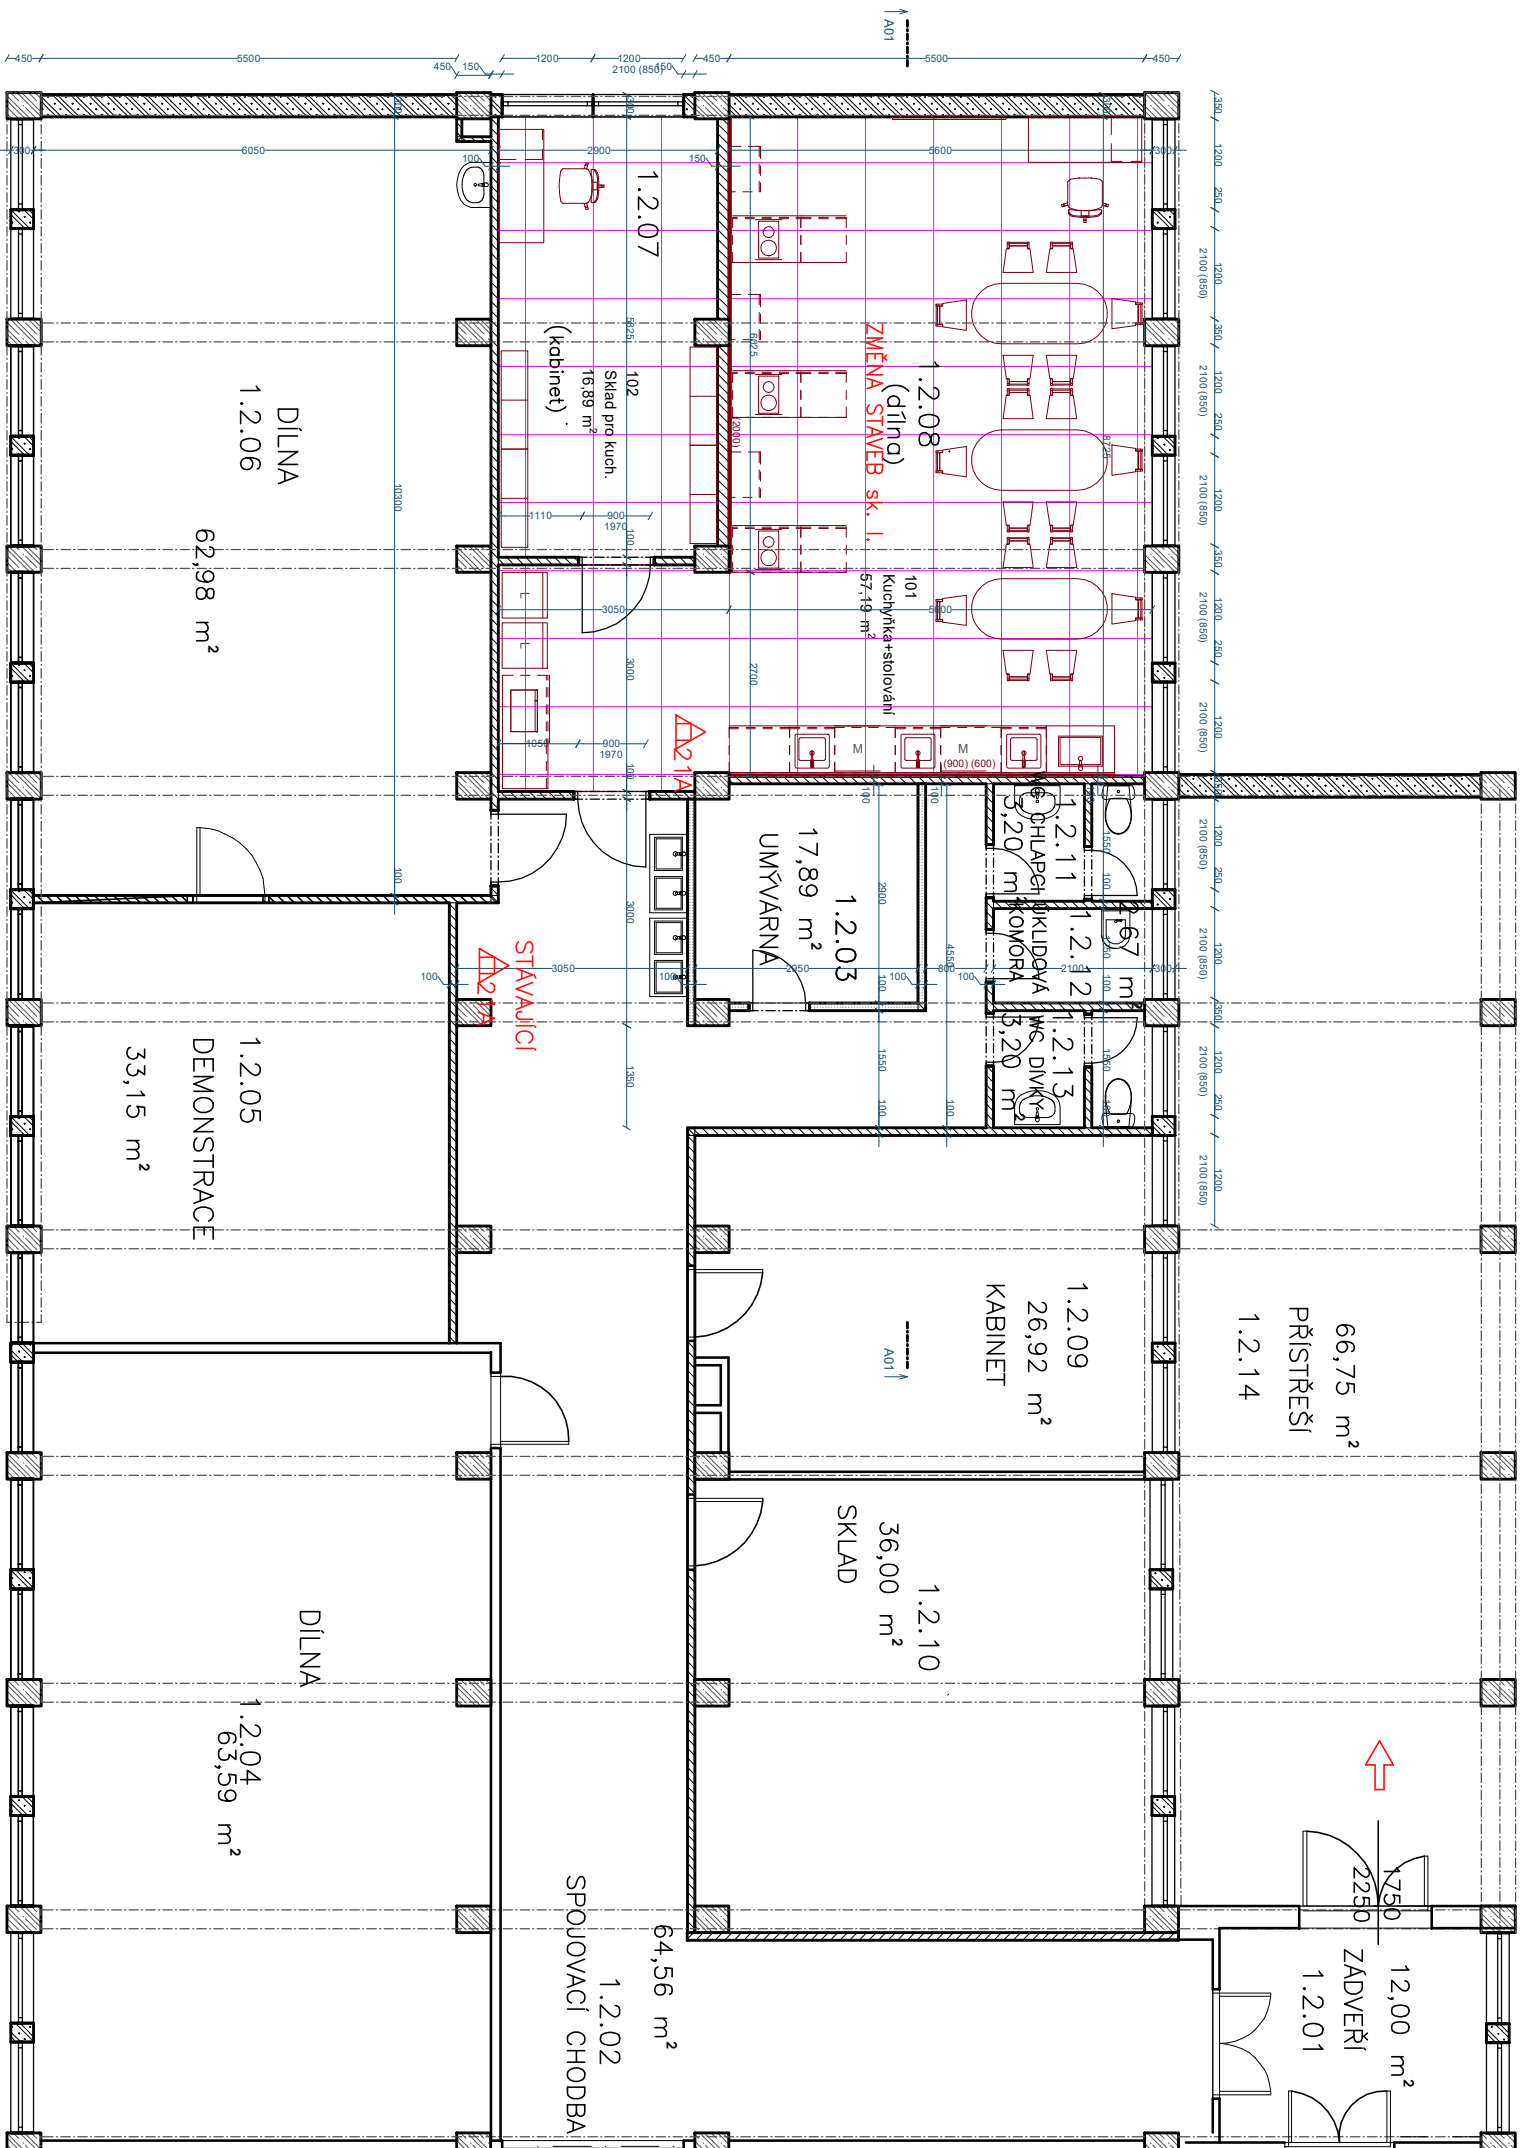

Zodpovedný projektant	Ing. L. Veřtřínek	
Výkresárka	Ing. L. Veřtřínek	
Investor	Statutární město ostrava, městský úřad Slezská Ostrava 702 00 Slezská Ostrava, Slezská Ostrava IČ: 253859538, IČ: 725 588 887	
Název:	Modernizace učeben ZŠ Slezská Ostrava II (P.D. AD. IČ	
Celá:	ZŠ Bohuminská - Cvyčva kudyňka	
Místo	Základní škola, Bohuminská 1082, 7110 00 Slezská Ostrava	
Název výkresu	Půdorys 1.NP kudyňka NS	
<div>  <div> 28. října 1431008, Mladá Boleslav 705 00 Bohumín IČ: 253859538, IČ: 725 588 887, info@happego.cz </div> </div>		
<div> <div> Formát: A3 Datum: listopad 2022 Stupeň PD: DSP </div> <div> Měřítko: 1:100 </div> </div>		
<div> <div> Číslo výkresu: D.1.3.2-1 </div> </div>		