


LEGENDA PBŘ

VÝCHOD NA VOLNÉ PROSTRANSTVÍ.
PRAŠKOVÝ PŘENOSNÝ HASÍCI PŘÍSTROJ.

LEGENDA

- Struskopecnzobeton
- Příčky - ohebné
- Beeton vyzluzžený
- SDK příčky

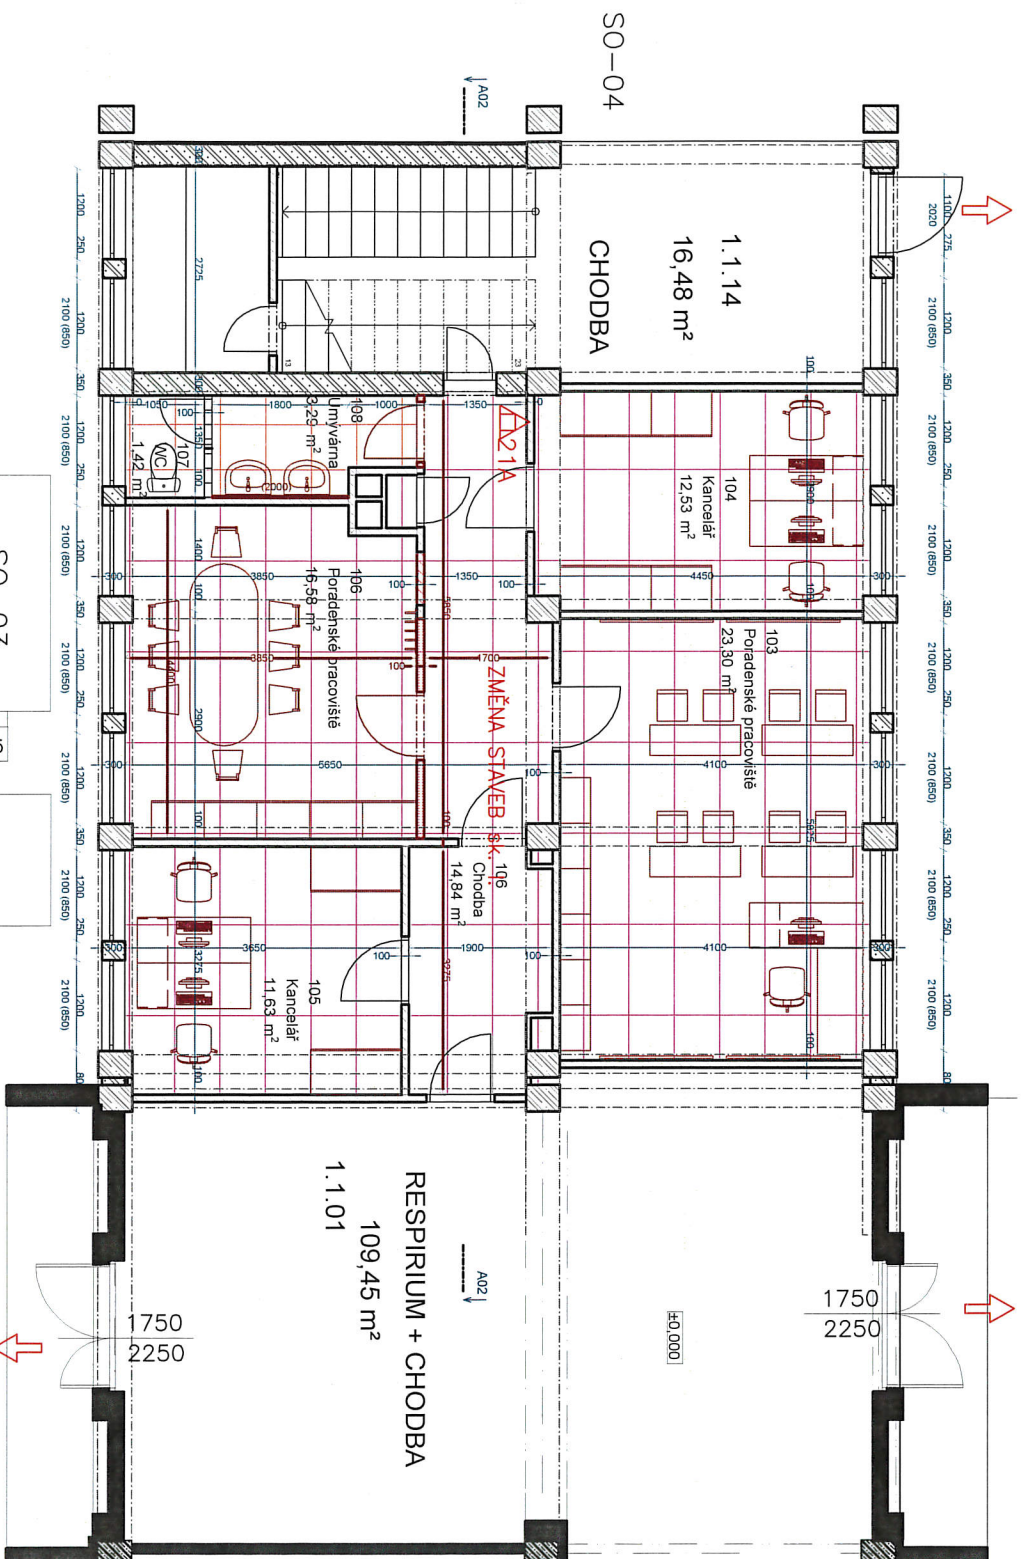

Zadavatel projektu	Ing. Vladimír Holík	HAPEGO PROJEKT S.R.O.
Výpracoval	Ing. L. Vavřínek	
Investor	Statutární město Ostrava, městský obvod Slezská Ostrava Tršinská 138/35, 710 16 Ostrava-Slezská Ostrava	28. října 1142/168, Marjánkové Hory, 709 00 Ostrava IČ: 25395533 w, 725 288 887 info@hapego.cz
Název	Modernizace učeben ZŠ Slezská Ostrava II (PD, AD, IČ)	
Číslo	ZŠ Bohumínská - Poradenské pracoviště	Formát A4 Měřítko 1:100 Datum listopad 2021
Město	Základní škola, Bohumínská 1082, 710 00 Slezská Ostrava	Číslo výkresu DSP
Název výkresu	Půdorys 1.NP poradny NS	

D.1.3.2-2