



Tabulka místností 3.NP					
Č.	Název místnosti	Plocha (m2)	Náhlenná vlnka	Povrchová úprava zdi	Povrchová úprava stropu
301	Cvičná kuchyňka	20,14	Vlny profilu	Omítka + obklad	Omítka
		20,14 m²			



VÝCHOD NA VOLNÉ PROSTRANSTVÍ.
PRAŠKOVÝ PŘENOSNÝ HASÍCÍ PŘÍSTROJ.

- LEGENDA**
- Zdivo CP
 - Příčky - elhelné
 - Beton vyzluzeny
 - SDK příčky
 - Štěrka
 - Tl mliežní vata
 - Tl EPS
 - Tl XPS

ZŠ CHRUSTOVA 1418/24

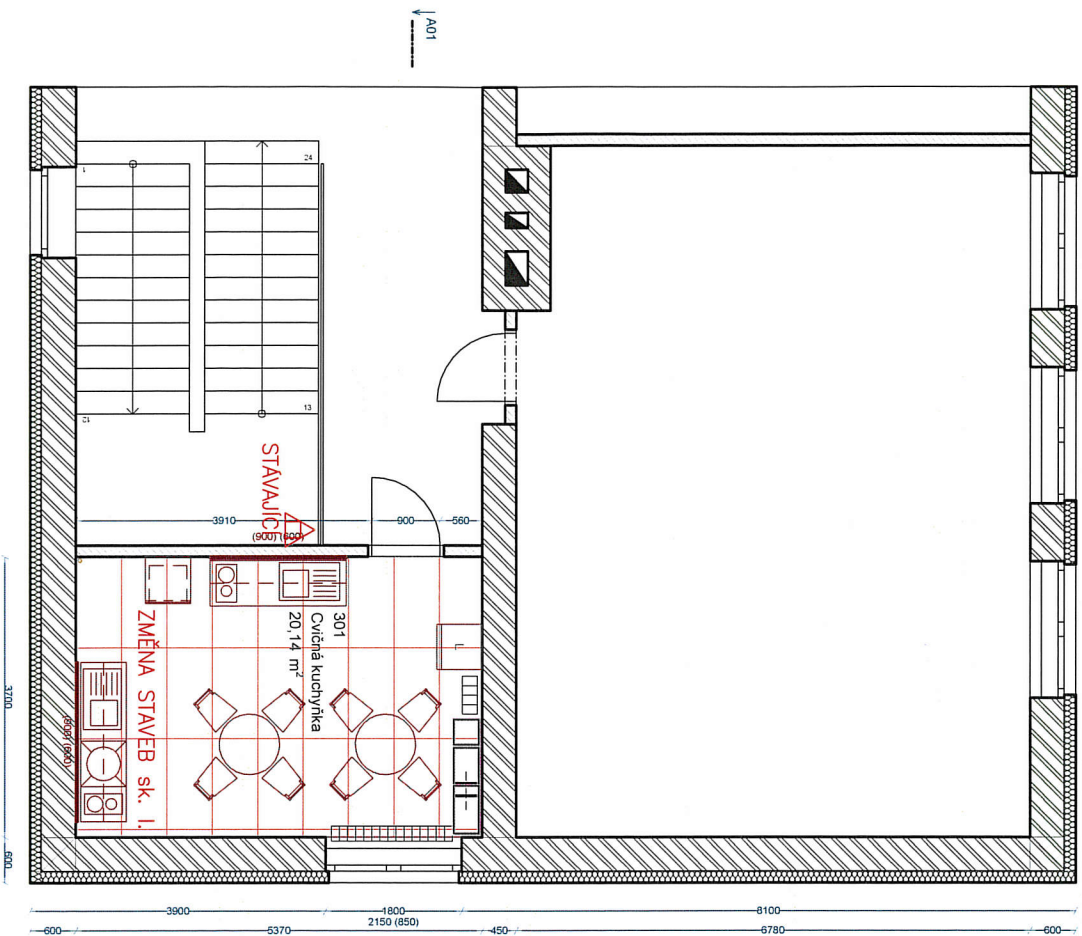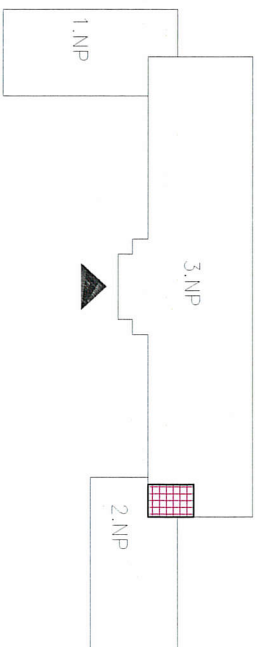

Zodpovědný projektant	Ing. Vladimír Holčeka	HAPPEGO PROJEKT S.R.O.
Vypracoval	Ing. L. Vavřínek	
Investor	Statutární město Ostrava, městský obvod Slezská Ostrava Těšínská 138/35, 710 16 Ostrava-Slezská Ostrava	28. října 1142/168, Mariánské Hory, 700 00 Olomouc IČ: 239395933 tel. 729 289 887 info@happego.cz
Název	Modernizace učeben ZŠ Slezská Ostrava II (PD, AD, IC)	Formát A4 Datum listopad 2021
Část	ZŠ Chrustova - Cvičná kuchyň	Měřítko 1:100 Stupeň PD DSP
Místo	ZŠ Chrustova 1418, 713 00 Slezská Ostrava	Číslo výkresu
Název výkresu	Půdorys 3.NP NS	D.1.3.2-2