



PŘEHLEDNÁ SITUACE

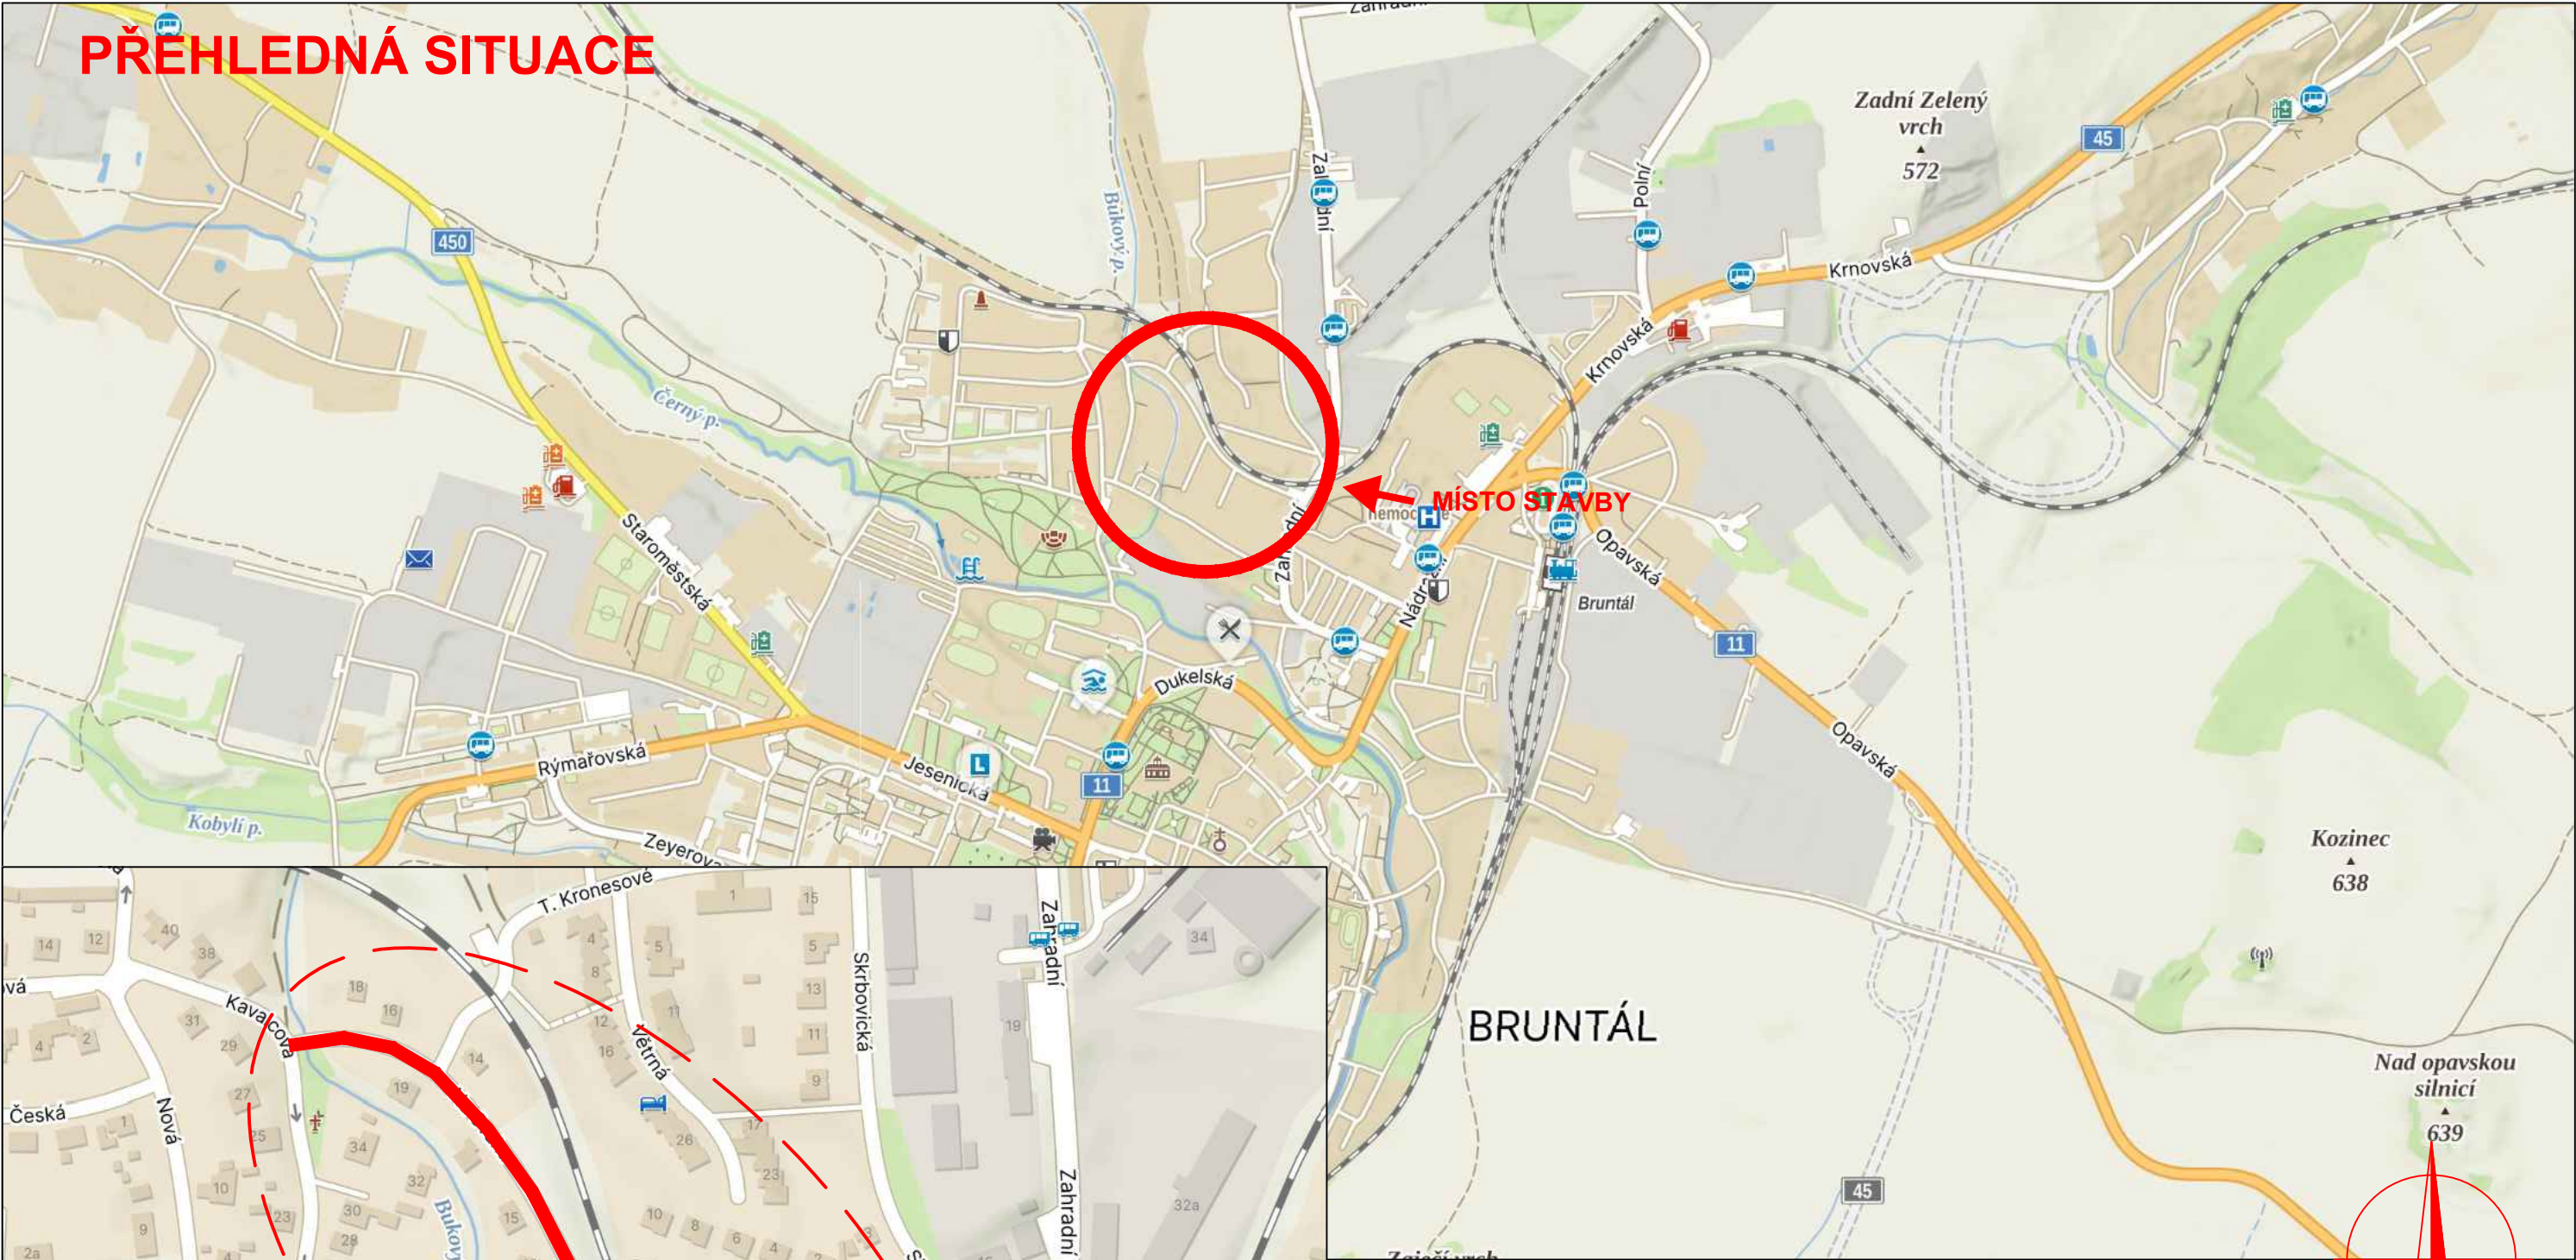

VYPRACOVAL:	ZODP.PROJEKT.	KRESLIL:	VED.PROJEKCE	NELL PROJEKT s. r. o. Kvítková 3687 760 01 Zlín	
Ing.Iva Svačinová	Ing. Karel Kuchař	Ing.Iva Svačinová	Zuzana Kuchařová		
KRAJ: MORAVSKOSLEZSKÝ		KAT. ÚZEMÍ: BRUNTÁL - MĚSTO		FORMÁT	2xA4
STAVEBNÍK:MĚSTO BRUNTÁL				DATUM	6/2025
AKCE: OPRAVA MÍSTNÍ KOMUNIKACE A CHODNÍKU V UL. NA SVAHU				STUPEŇ	DPS
				ZAKÁZK. ČÍSLO	
OBSAH: PŘEHLEDNÁ SITUACE				MĚŘÍTKO: 1:50	ČÍSLO VÝKRESU C.1.