


KLAD LISTŮ

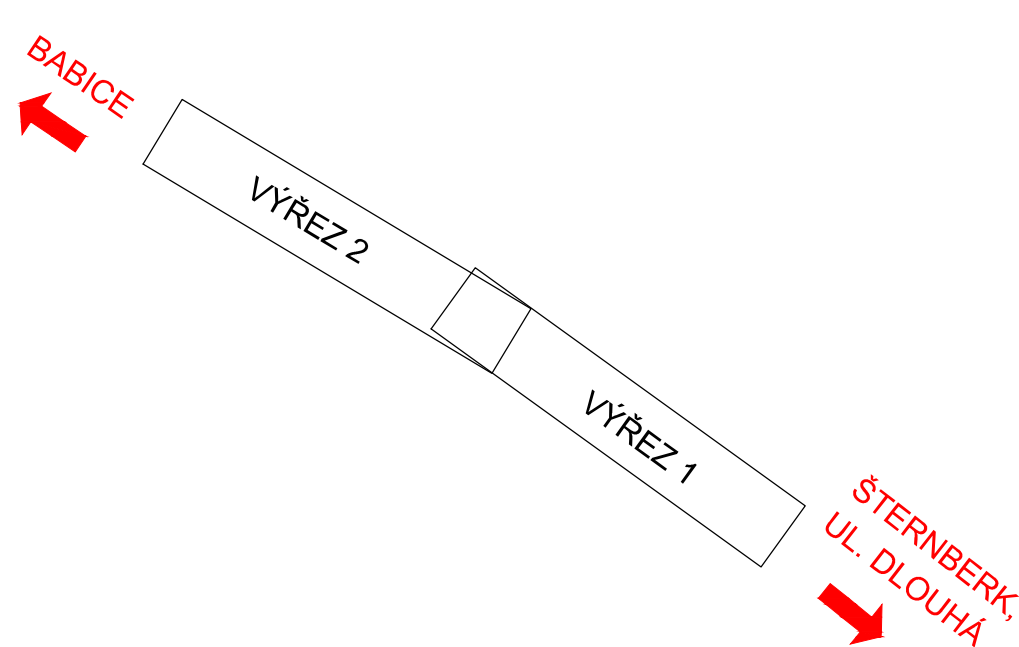

- LEGENDA:**
CHARAKTERISTIKA VLASTNICTVÍ:
- PLOCHA ZÁBORU – MAJETEK MĚSTA
 - PLOCHA ZÁBORU – MAJETEK KRAJE
 - PLOCHA ZÁBORU – MAJETEK ČR (HZS OLOMOUC)
 - PLOCHA ZÁBORU – SOUKROMÉ VLASTNICTVÍ
- SITUACE:**
- NAVRŽENÉ HRANY
 - 123/4 HRANICE PARCELY KN
 - SOUVISEJÍCÍ STAVBA HZS (NENÍ PŘEDMĚTEM PD)

C DPS + PDPS

OBJEDNATEL:	Město Šternberk Horní náměstí 78/16, 785 01 Šternberk	
	Chodník Uničovská (Robertshaw – nová HZS)	

SOUŘAD. SYSTÉM: S-JTSK	VÝŠKOVÝ SYSTÉM: B.p.v.
VEDOUcí PROJEKTANT: ING. STEJSKAL	Ing. Filip Stejskal
ZODPOVĚDNÝ PROJEKTANT: ING. STEJSKAL	Projekce dopravních staveb
VYPRACOVAL: ING. STEJSKAL	732 665 762 - stejskal.filip@gmail.com
KRAJ: OLOMOUCKÝ	KÚ: ŠTERNBERK
NÁZEV ČÁSTI:	C SITUAČNÍ VÝKRESY
OBJEKT:	DATUM: ČERVENEC 2025
PŘÍLOHA:	FORMÁT: 12 A4
	MĚŘÍTKO: 1:250
	ÚČEL: DPS + PDPS
	ČÍS. ZAKÁZKY
	ČÍS. SOUPRAVY
	ČÍS. VÝKRESU: 02